



RAM3500x1250x2800mm - WS 300mm

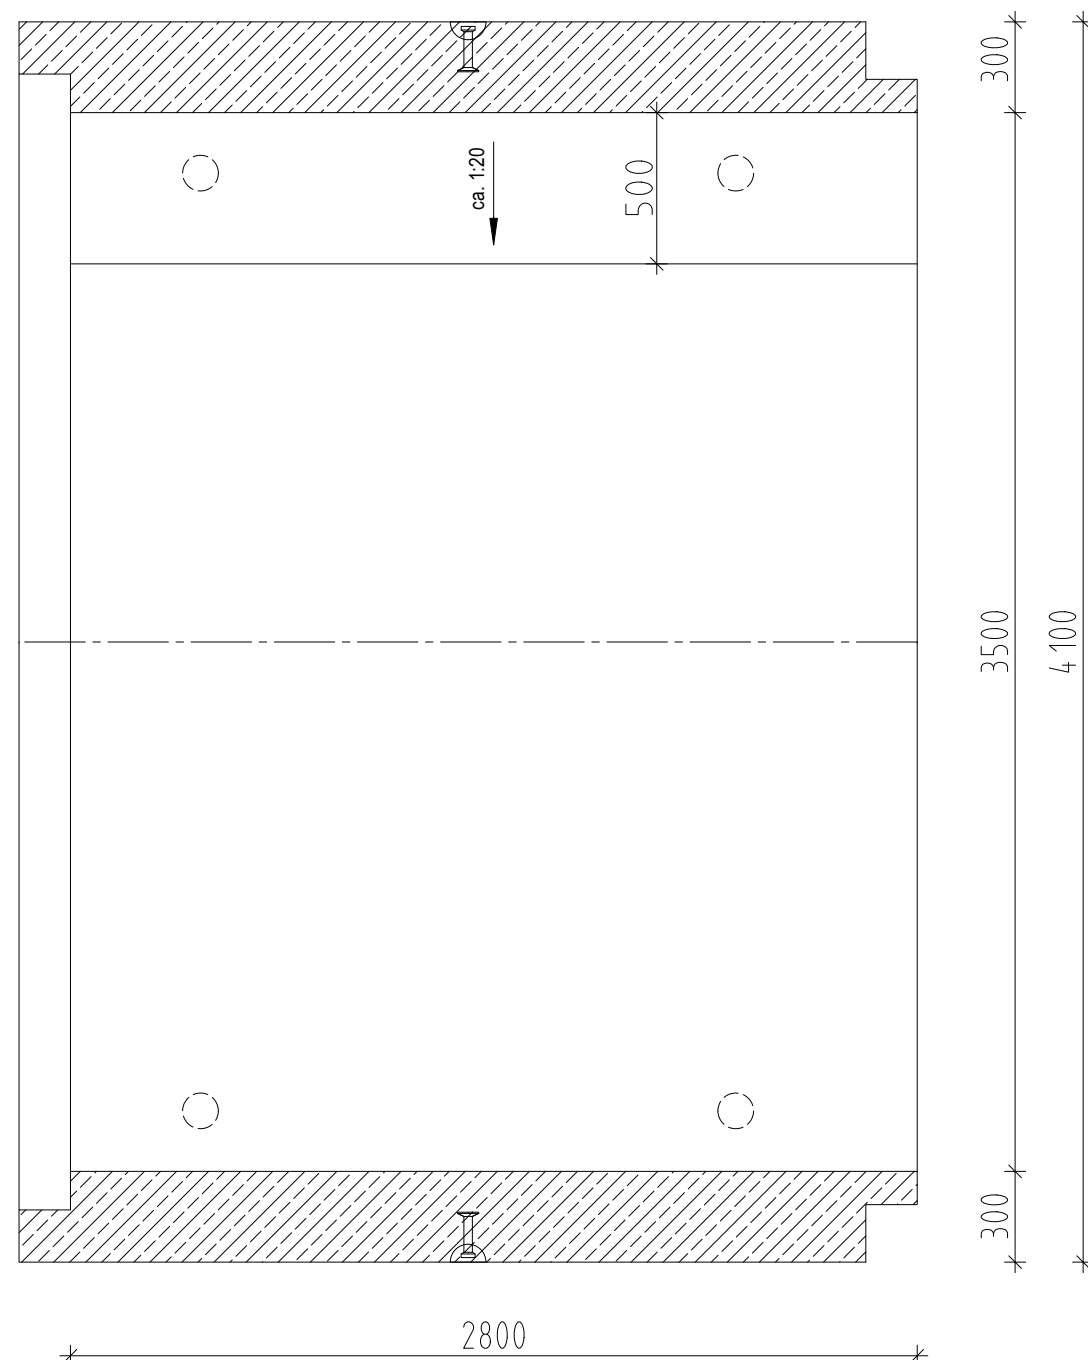

QUERSCHNITT

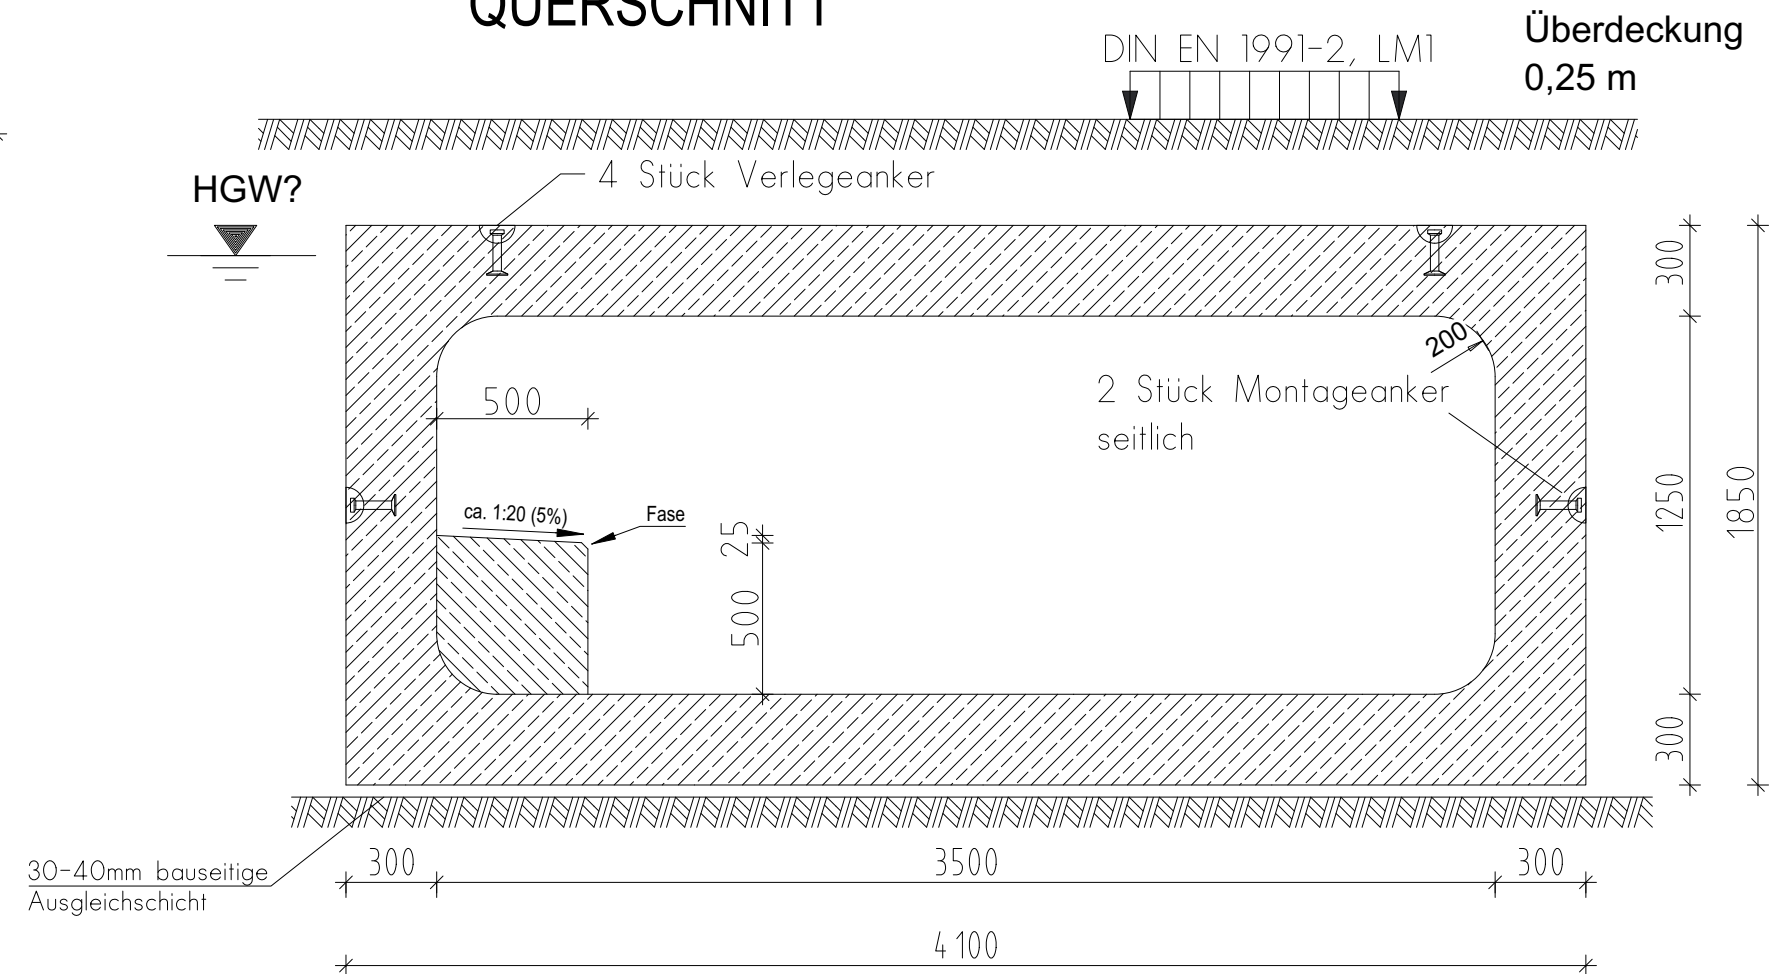

<u>bitte angeben: (zur Aufnahme der Produktion zwingend erforderlich)</u> - Verkehrslast: _____		<u>Produktionsfreigabe:</u> - Datum: _____ - Unterschrift: _____	
<u>Bauteileigenschaften:</u> 1. Betonfestigkeit: C40/50 2. Expositionsklassen: XA2, XC4 3. Rissbreite: 0,2 mm 4. Betonstahl: B500 A/B 5. Betondeckung C _{nom} : 4,0 cm		<u>örtliche Gegebenheiten:</u> 6. rechnerische Gewichte: OK Gelände: x m ü. NN - N-Rahmen: 8,75 t/m Grundwasserstand: x m ü. NN 24,5 t/St Überdeckung: 0,250 m Belastung: DIN EN 1991-2, LM1	
		<u>Ausführungshinweise</u> - Betonflächen: Stahlschalung	
<h2>Anlage 9</h2>			
Auftraggeber: XXX			
Bauvorhaben: XXX			
Schachtbezeichnung Kunde: Regelprofil Rahmen 3.500x1.250x2.800mm		int. Nr. 2026-xxxx-xx	
	Dokumentart:	Werkzeichnung	Erstellt durch:
	Maßstab / Größe:	1:25 / A3	Erstellt am:
	Plan- Nr.:	01	Auftrags- Nr.:
			2026-xxxx-xx