


REGELQUERSCHNITT 1

Ramselstraße

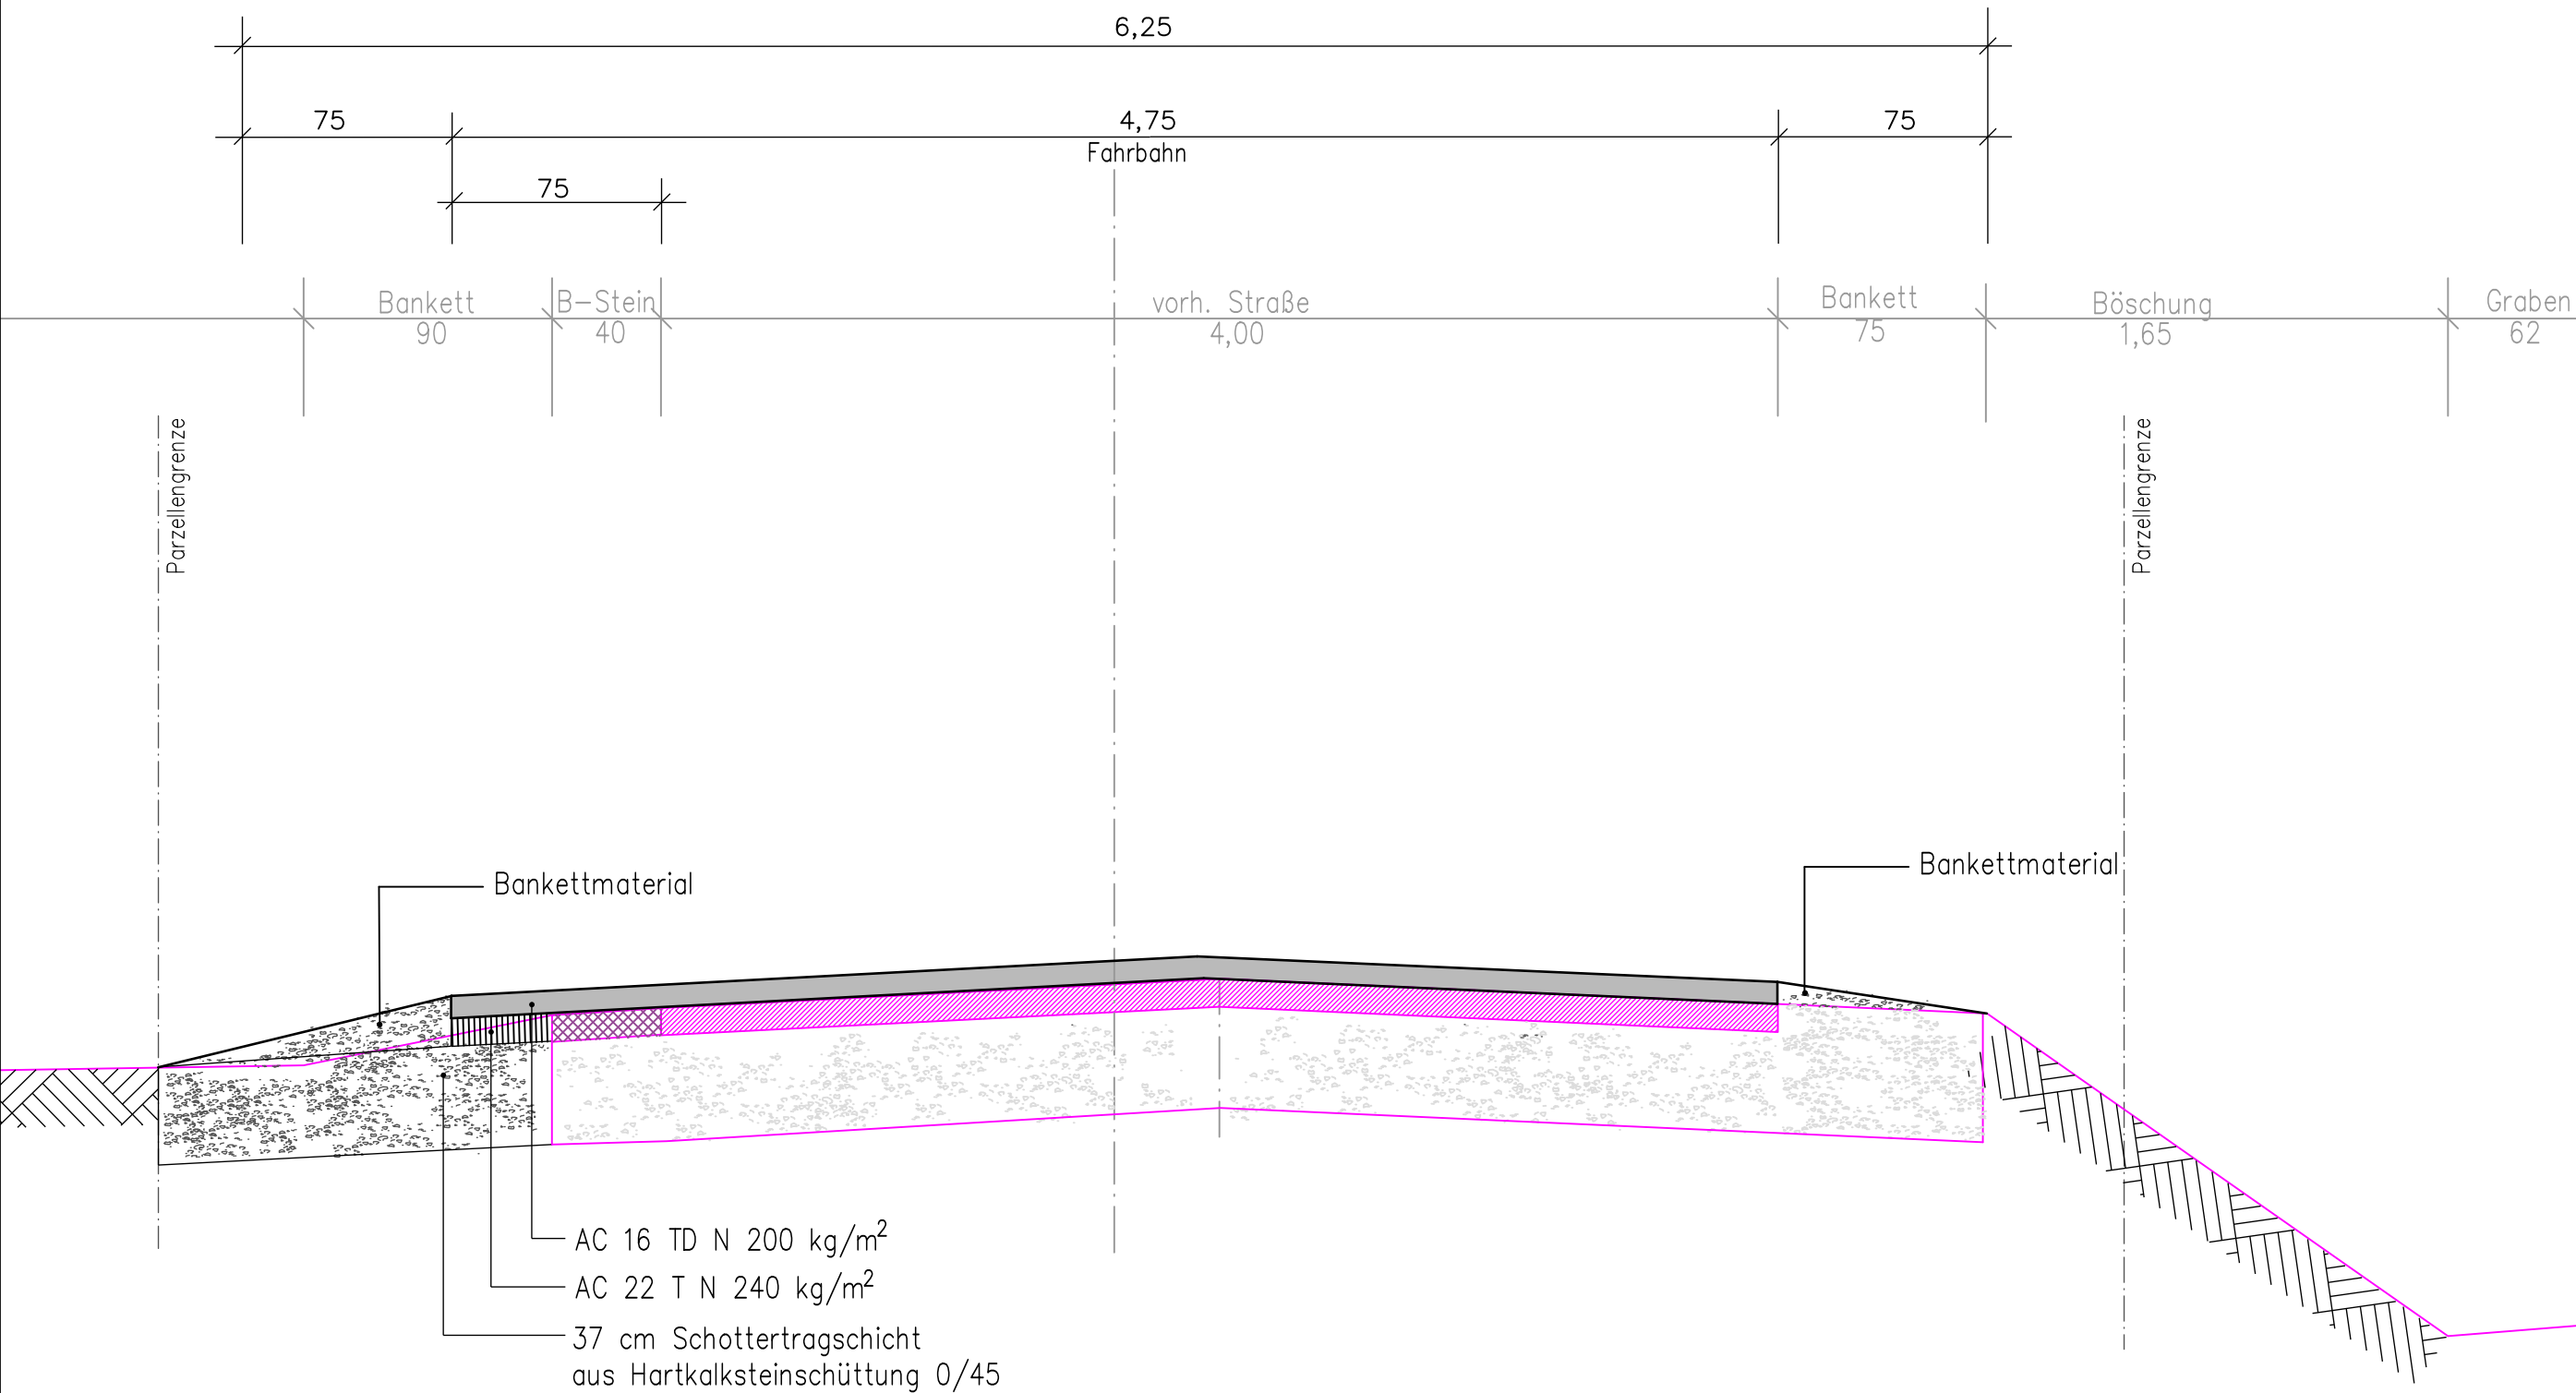

Auftraggeber	Sennegemeinde Hövelhof		Telefon: (05257) 5009-0
	Schloßstr. 14 33161 Hövelhof		Telefax: (05257) 5009-282 E-Mail: info@hoevelhof.de

Projekt			
Hövelhof - Riege			
Sanierung des Wirtschaftsweges Ramselstraße			
Projektphase			
Ausschreibung			
Zeichnung			
Regelquerschnitt 1			
Projektnummer	23-303	Maßstab	1 : 25
gezeichnet	Spieker	geprüft	gesehen
Datum		13.07.2026	
PLANUNG + BAUÜBERWACHUNG		■ ABWASSER	
INGENIEURBÜRO TURK		■ WASSER	
Steinbreite 14 33034 Brakel		■ VERKEHRSWEGE	
Telefon 05648/9807-0		■ ANLAGENTECHNIK	
Telefax 05648/9807-30		■ VERMESSUNG	
E-Mail info@ib-turk.de			
Web www.ib-turk.de			