



I:\ACAD\0-Regelzeichnungen\Regelblätter A4\Schachtbauwerke (Änderungen)\Regelblätter 2025\Regelblatt 4.dwg / Neufeld - 26.11.2025

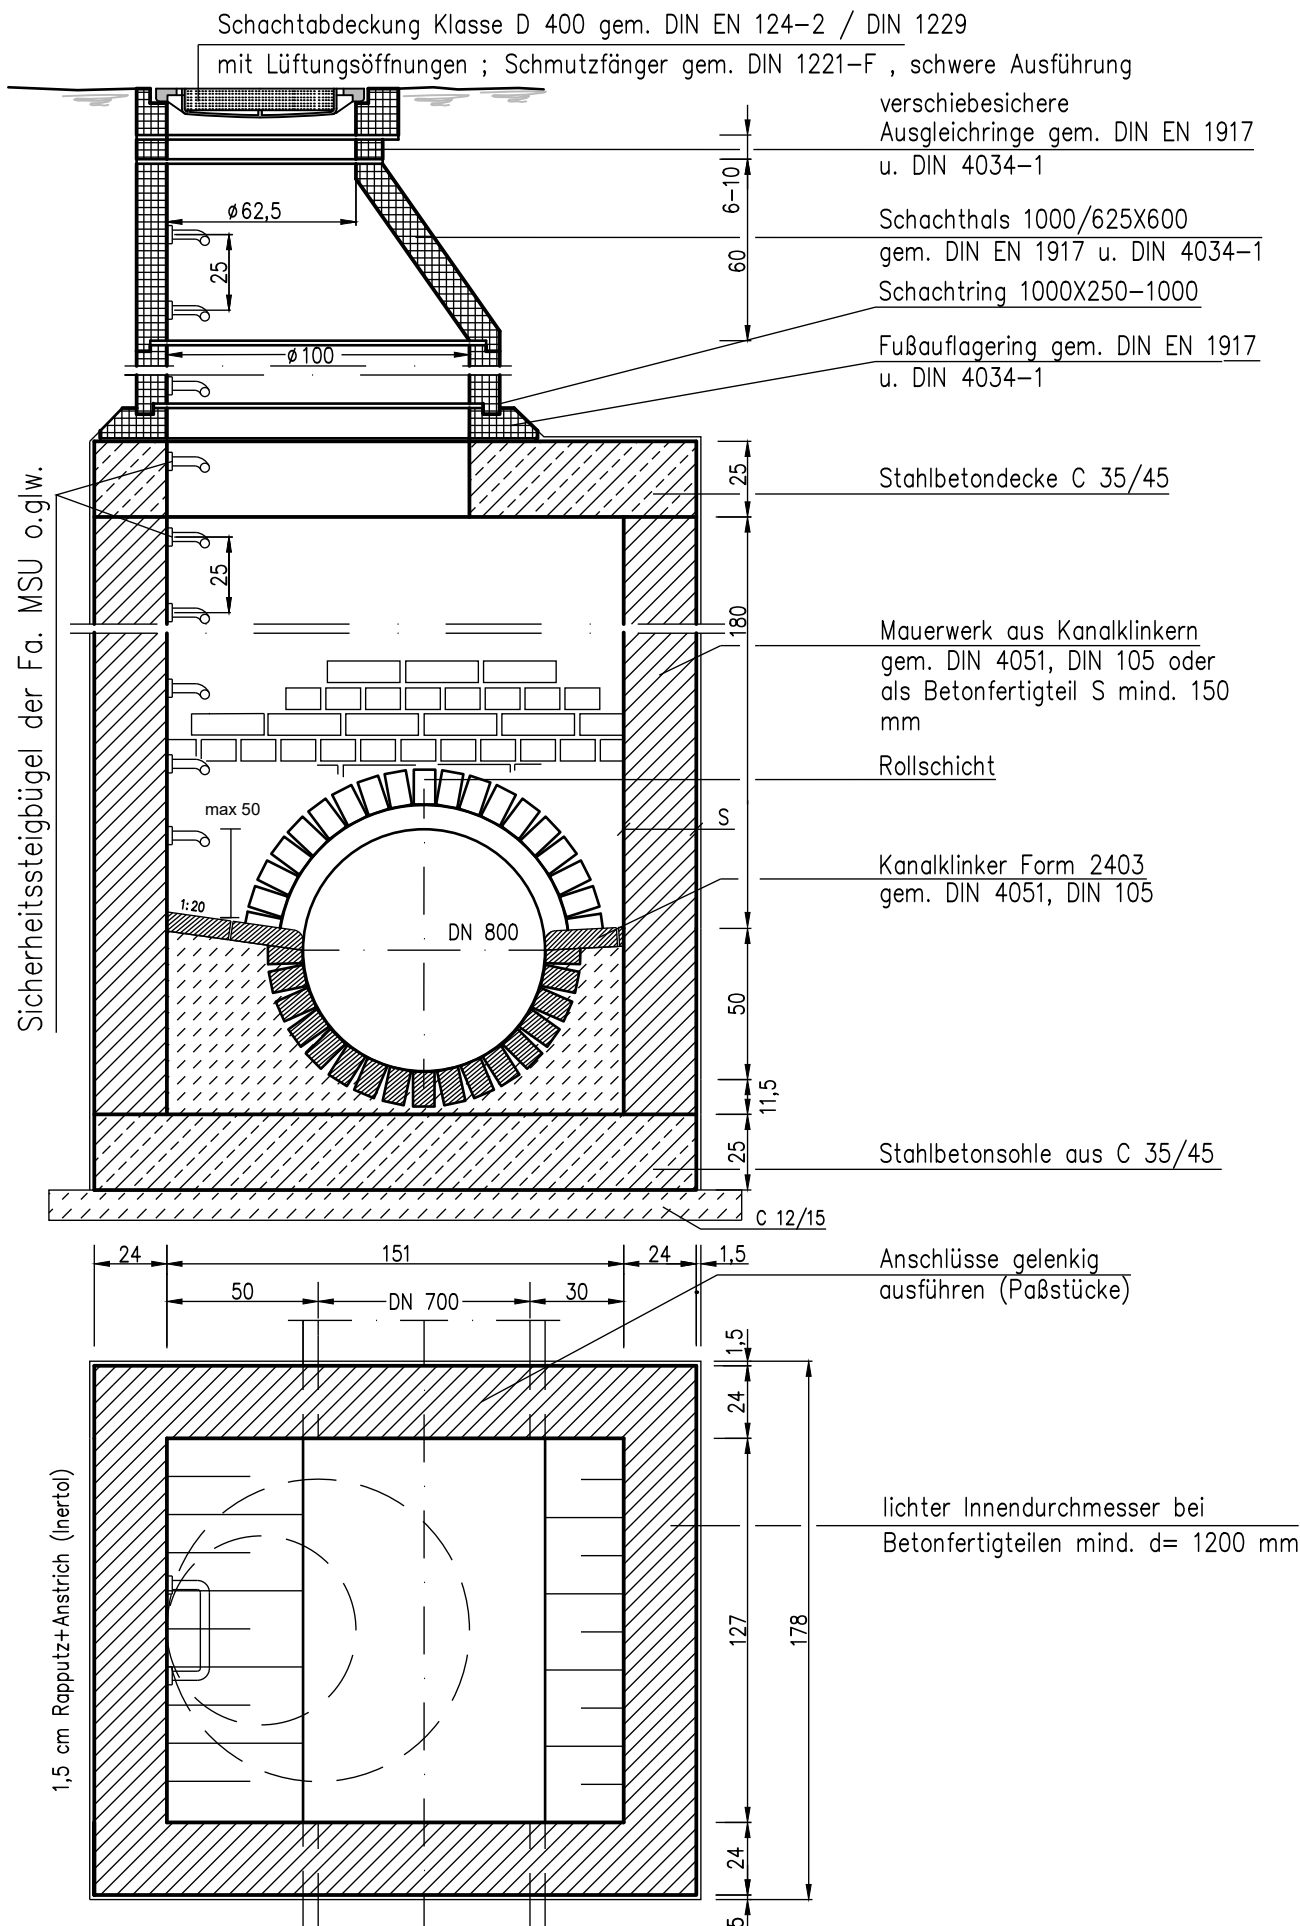

Schachtbauwerke mit Rohrprofilen von DN 700 bis DN 800

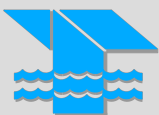

PLANUNG + BAUÜBERWACHUNG
INGENIEURBÜRO TURK

■ ABWASSER
■ WASSER
■ VERKEHRSWEGE
■ ANLAGENTECHNIK
■ VERMESSUNG

Regelblatt 4

Maßstab
1 : 25

Datum
26.11.2025