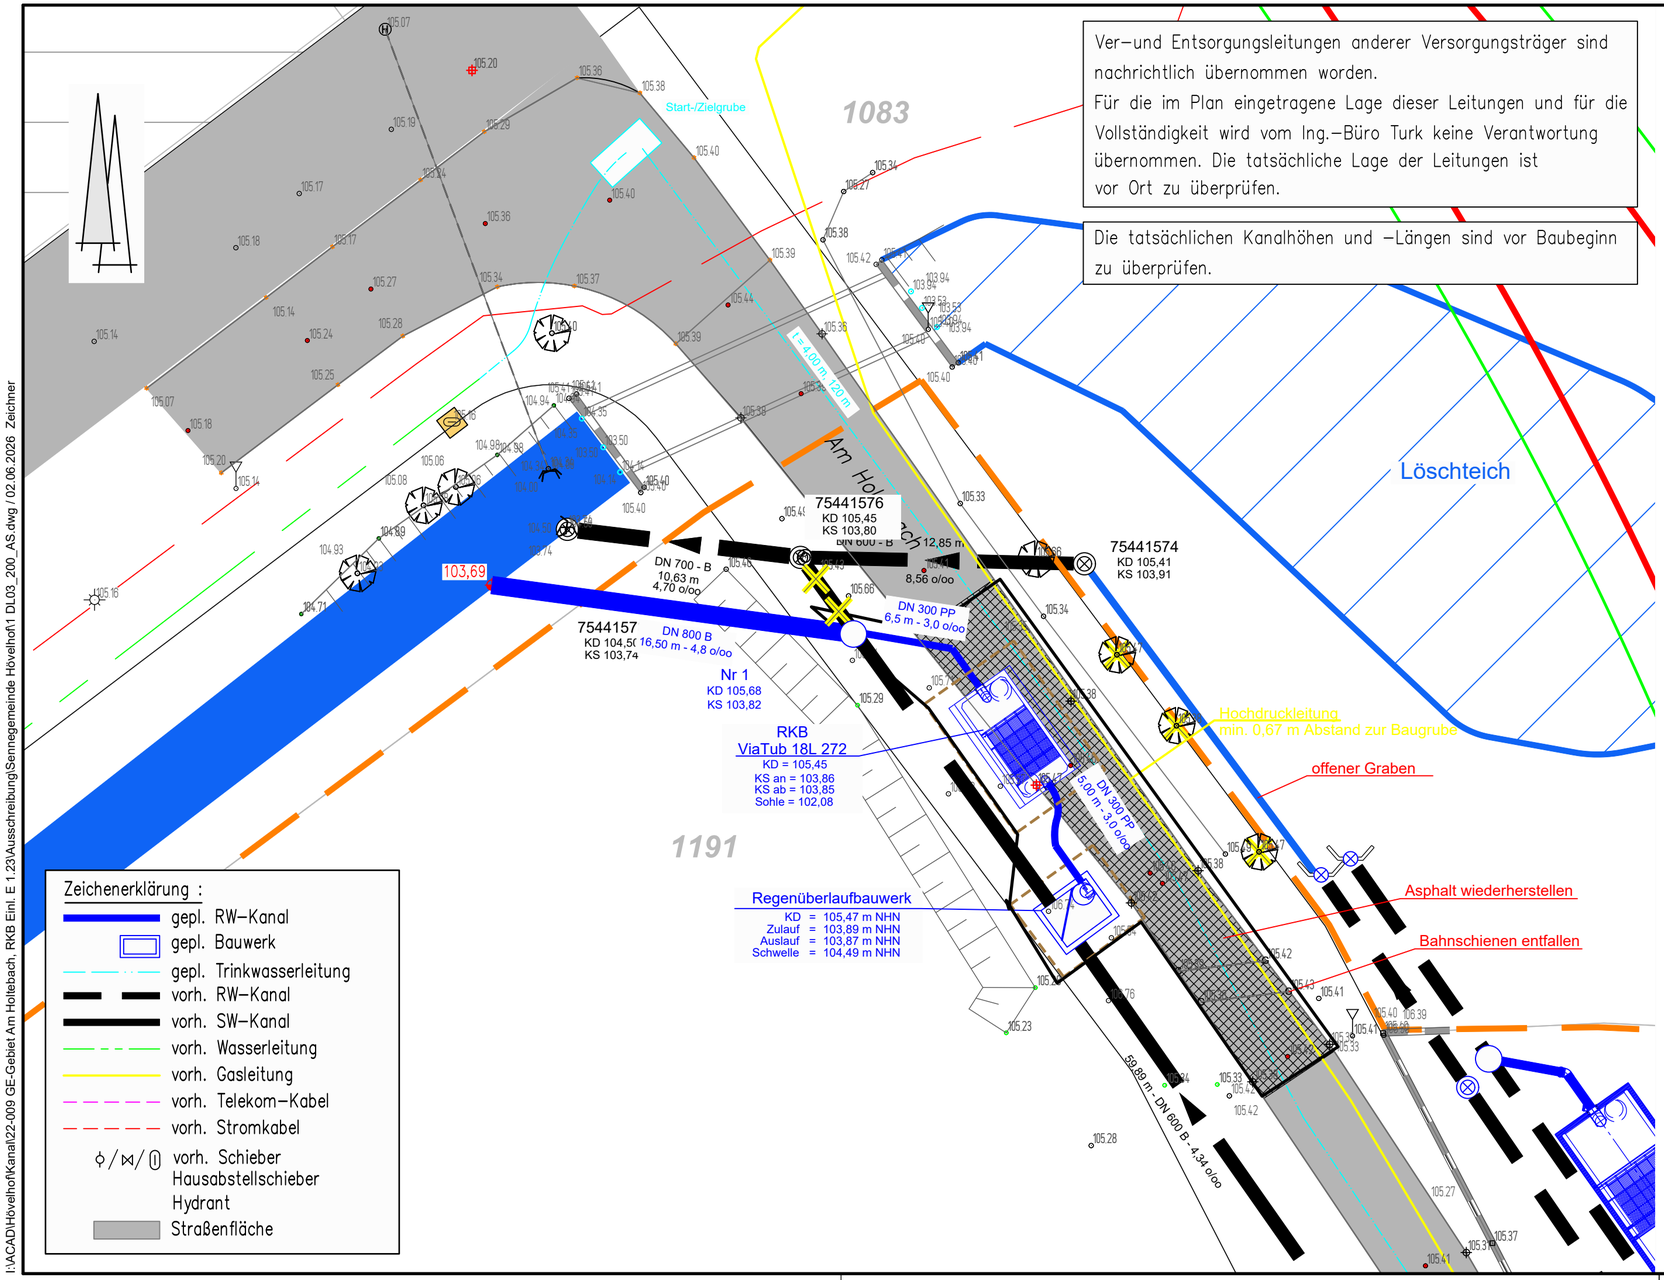

Ver-und Entsorgungsleitungen anderer Versorgungsträger sind nachrichtlich übernommen worden.
Für die im Plan eingetragene Lage dieser Leitungen und für die Vollständigkeit wird vom Ing.-Büro Turk keine Verantwortung übernommen. Die tatsächliche Lage der Leitungen ist vor Ort zu überprüfen.

Die tatsächlichen Kanalhöhen und -Längen sind vor Baubeginn zu überprüfen.

Auftraggeber

Abwasserwerk
der Sennegemeinde Hövelhof

Schloßstr. 14
33161 Hövelhof

Telefon: (05257) 5009-0
Telefax: (05257) 5009-282
E-Mail: info@hoevelhof.de

Projekt

Hövelhof

Neuordnung der Kanalisation im Gewerbegebiet "Am Holtebach"
Errichtung eines Regenklärbeckens
Einleitung von entlastetem Niederschlagswasser
über eine neue Einleitungsstelle in den Holtebach (311122)

Projektphase: Ausschreibung

Zeichnung: Detaillageplan

Projektnummer	22-009	Maßstab	1 : 200	Datum	04.08.2025
gezeichnet	Schafer	geprüft	Schafer	gesehen	

PLANUNG + BAUÜBERWACHUNG
INGENIEURBÜRO TURK

Steinbrede 14
33034 Brakel

Telefon 05648/9807-0
Telefax 05648/9807-30

E-Mail info@ib-turk.de
Web www.ib-turk.de

- ABWASSER
- WASSER
- VERKEHRSWEGE
- ANLAGENTECHNIK
- VERMESSUNG

I:\ACAD\Hovelhof\Kanal\22-009 GE-Gebiet Am Holtebach, RKB Einl. E 1.23\Ausschreibung\Sennegemeinde Hövelhof\1 DL03_200_AS.dwg / 02.06.2026 Zeichner