


Mall-Lamellenklärer ViaTub
ViaTub 18L 272
Schachtabdeckung Klasse D

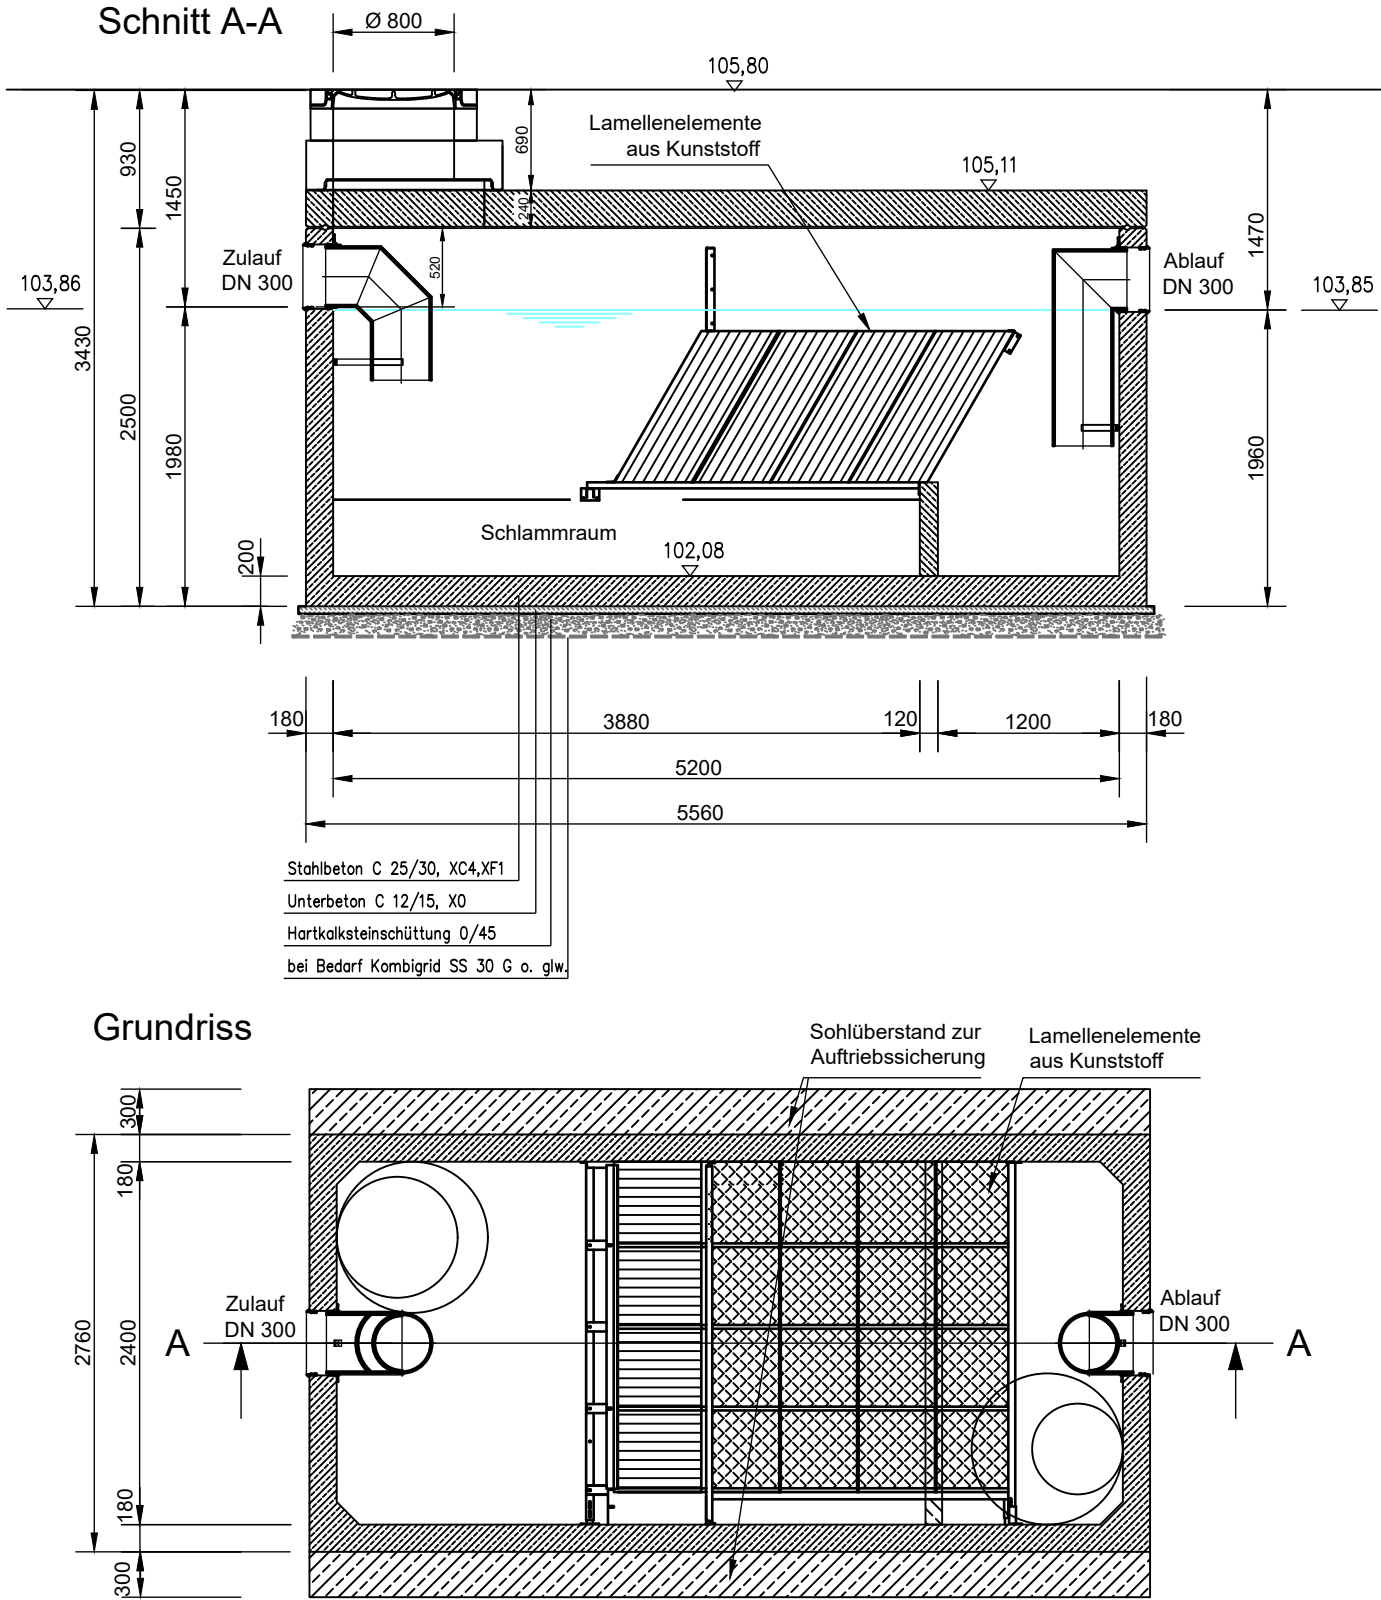

Auftraggeber	Abwasserwerk der Sennegemeinde Hövelhof				Telefon: (05257) 5009-0 Telefax: (05257) 5009-282 E-Mail: info@hoevelhof.de
	Schloßstr. 14 33161 Hövelhof				

Projekt	Hövelhof				
	Neuordnung der Kanalisation im Gewerbegebiet "Am Holtebach" Errichtung eines Regenklärbeckens Einleitung von entlastetem Niederschlagswasser über eine neue Einleitungsstelle in den Holtebach (311122)				
Projektphase	Ausschreibung				
Zeichnung	Bauwerkszeichnung RKB				
Projektnummer	22-009	Maßstab	1 : 50	Datum	04.08.2025
gezeichnet	Majchrzak	geprüft	Schafer	gesehen	



PLANUNG + BAUÜBERWACHUNG
INGENIEURBÜRO TURK

Steinbrede 14
33034 Brakel

Telefon 05648/9807-0
Telefax 05648/9807-30

E-Mail info@ib-turk.de
Web www.ib-turk.de

- ABWASSER
- WASSER
- VERKEHRSWEGE
- ANLAGENTECHNIK
- VERMESSUNG