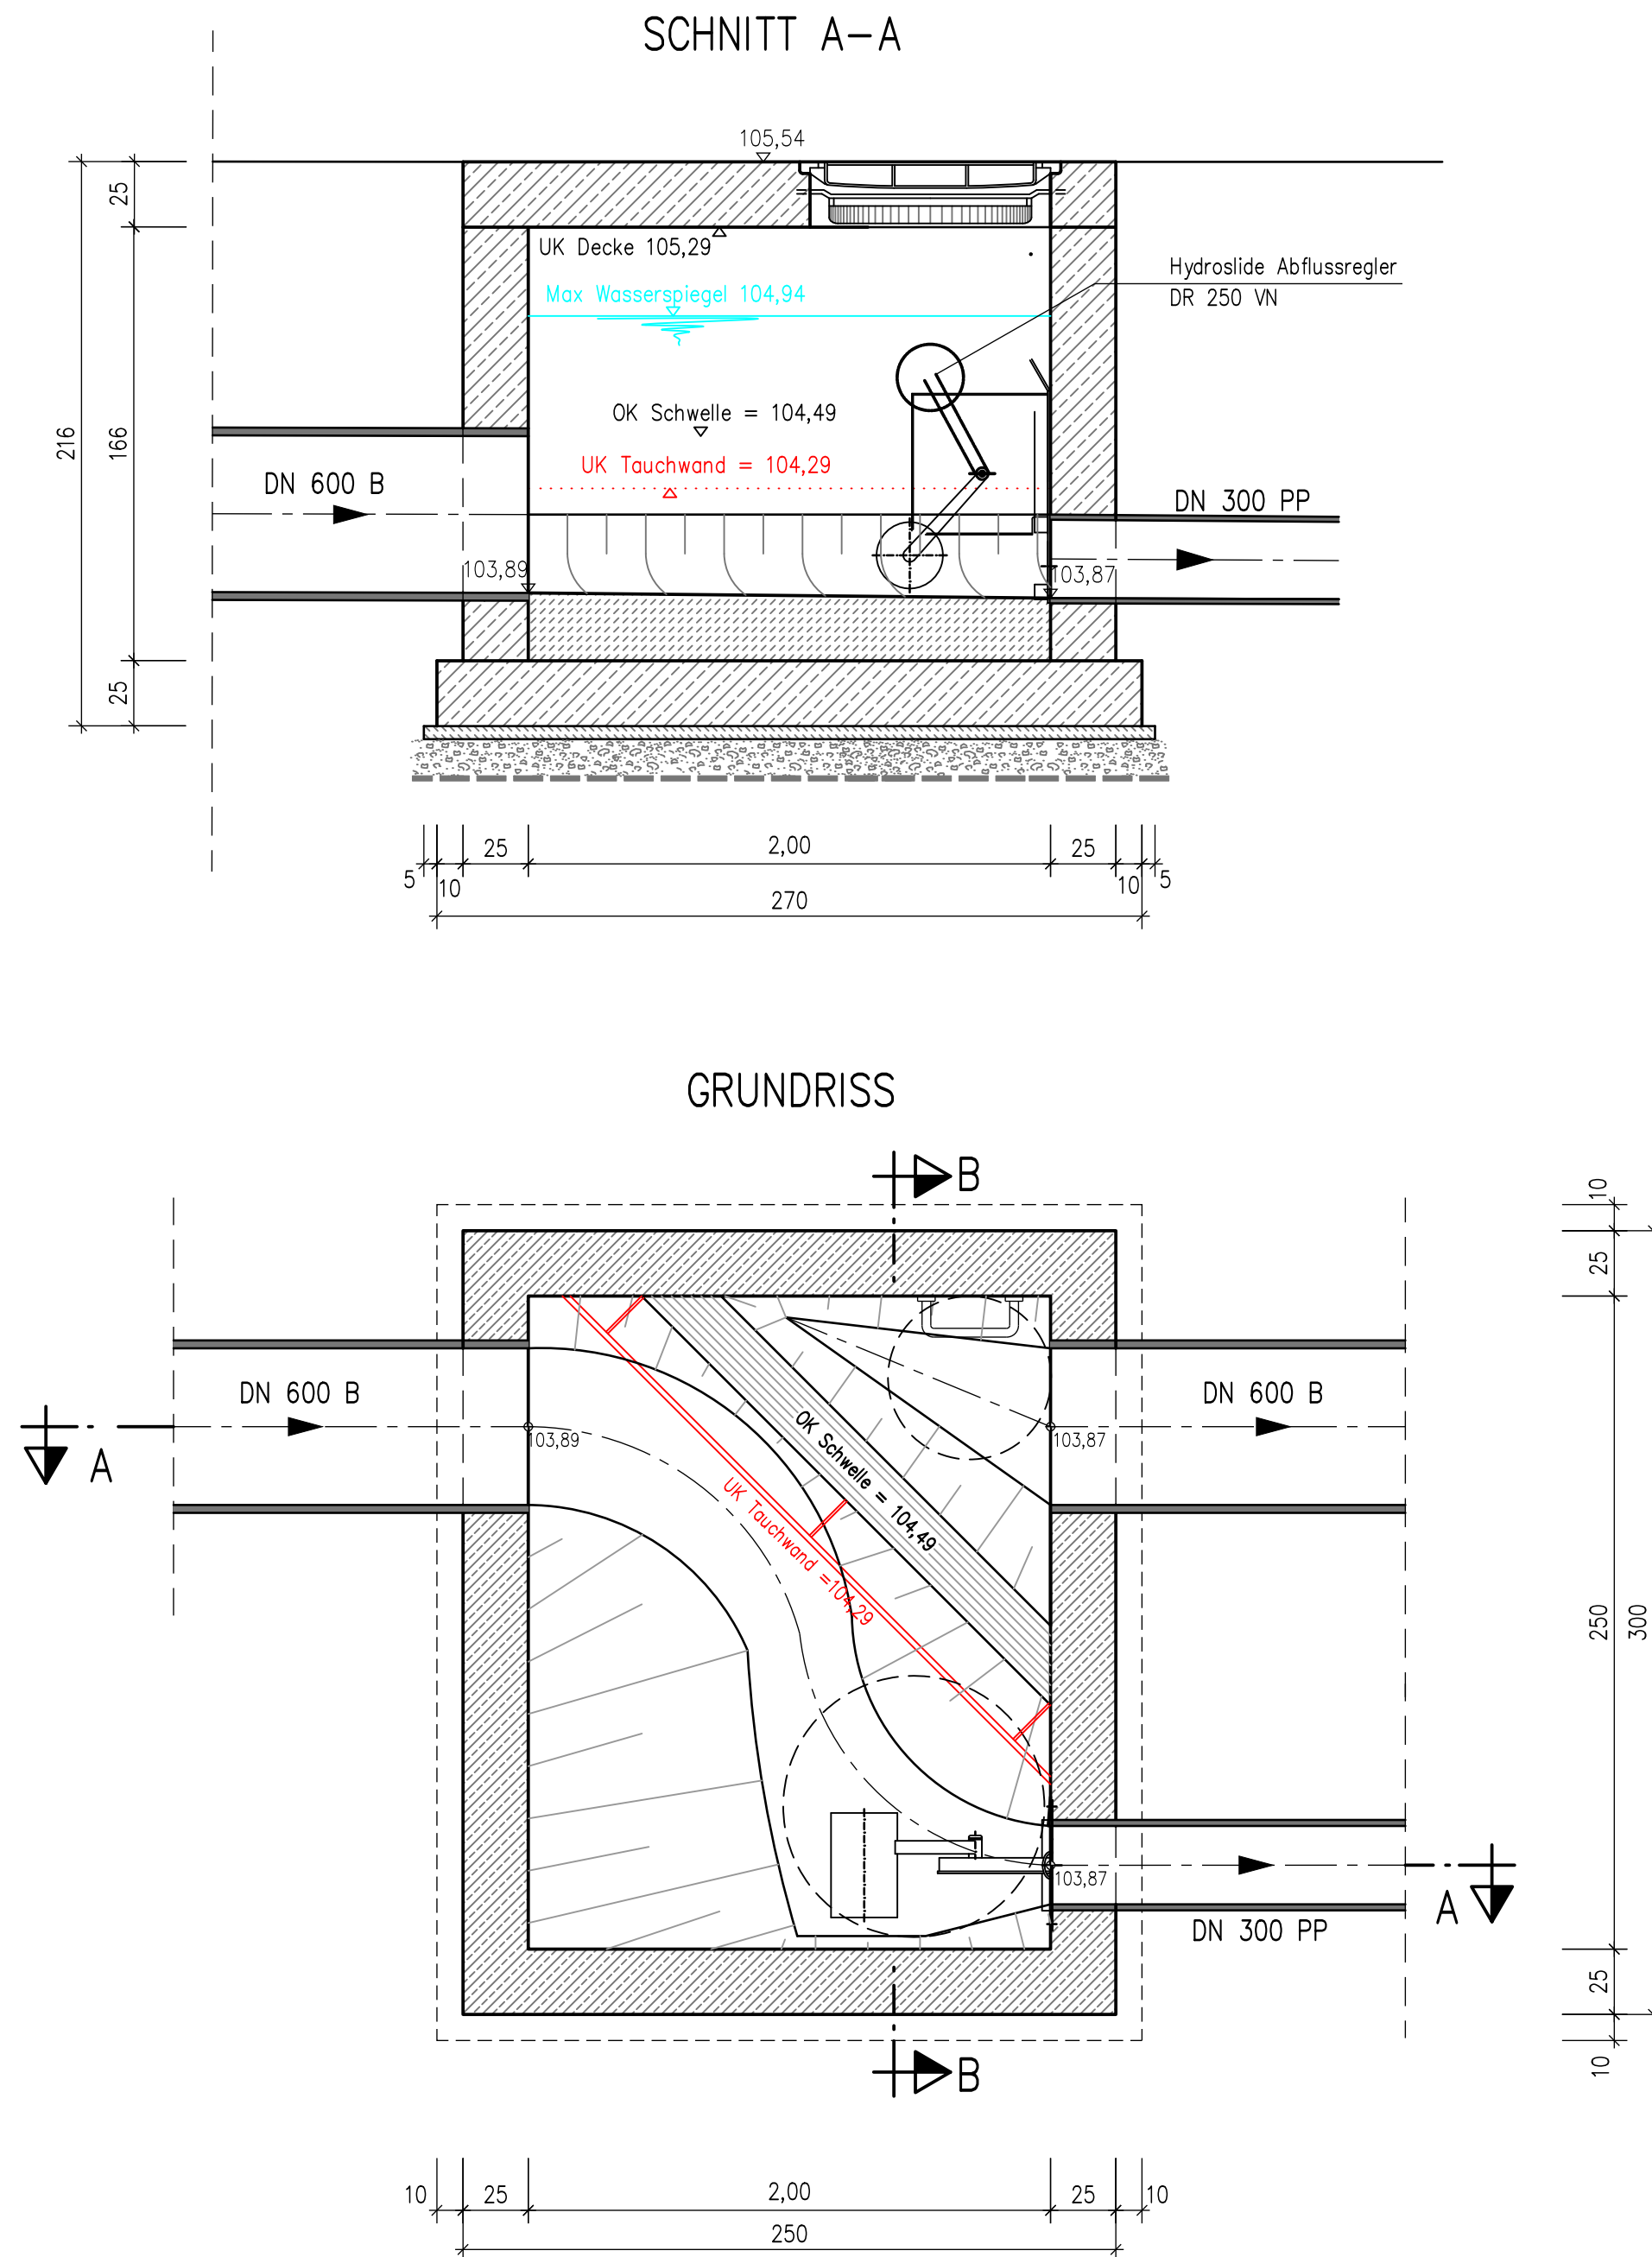
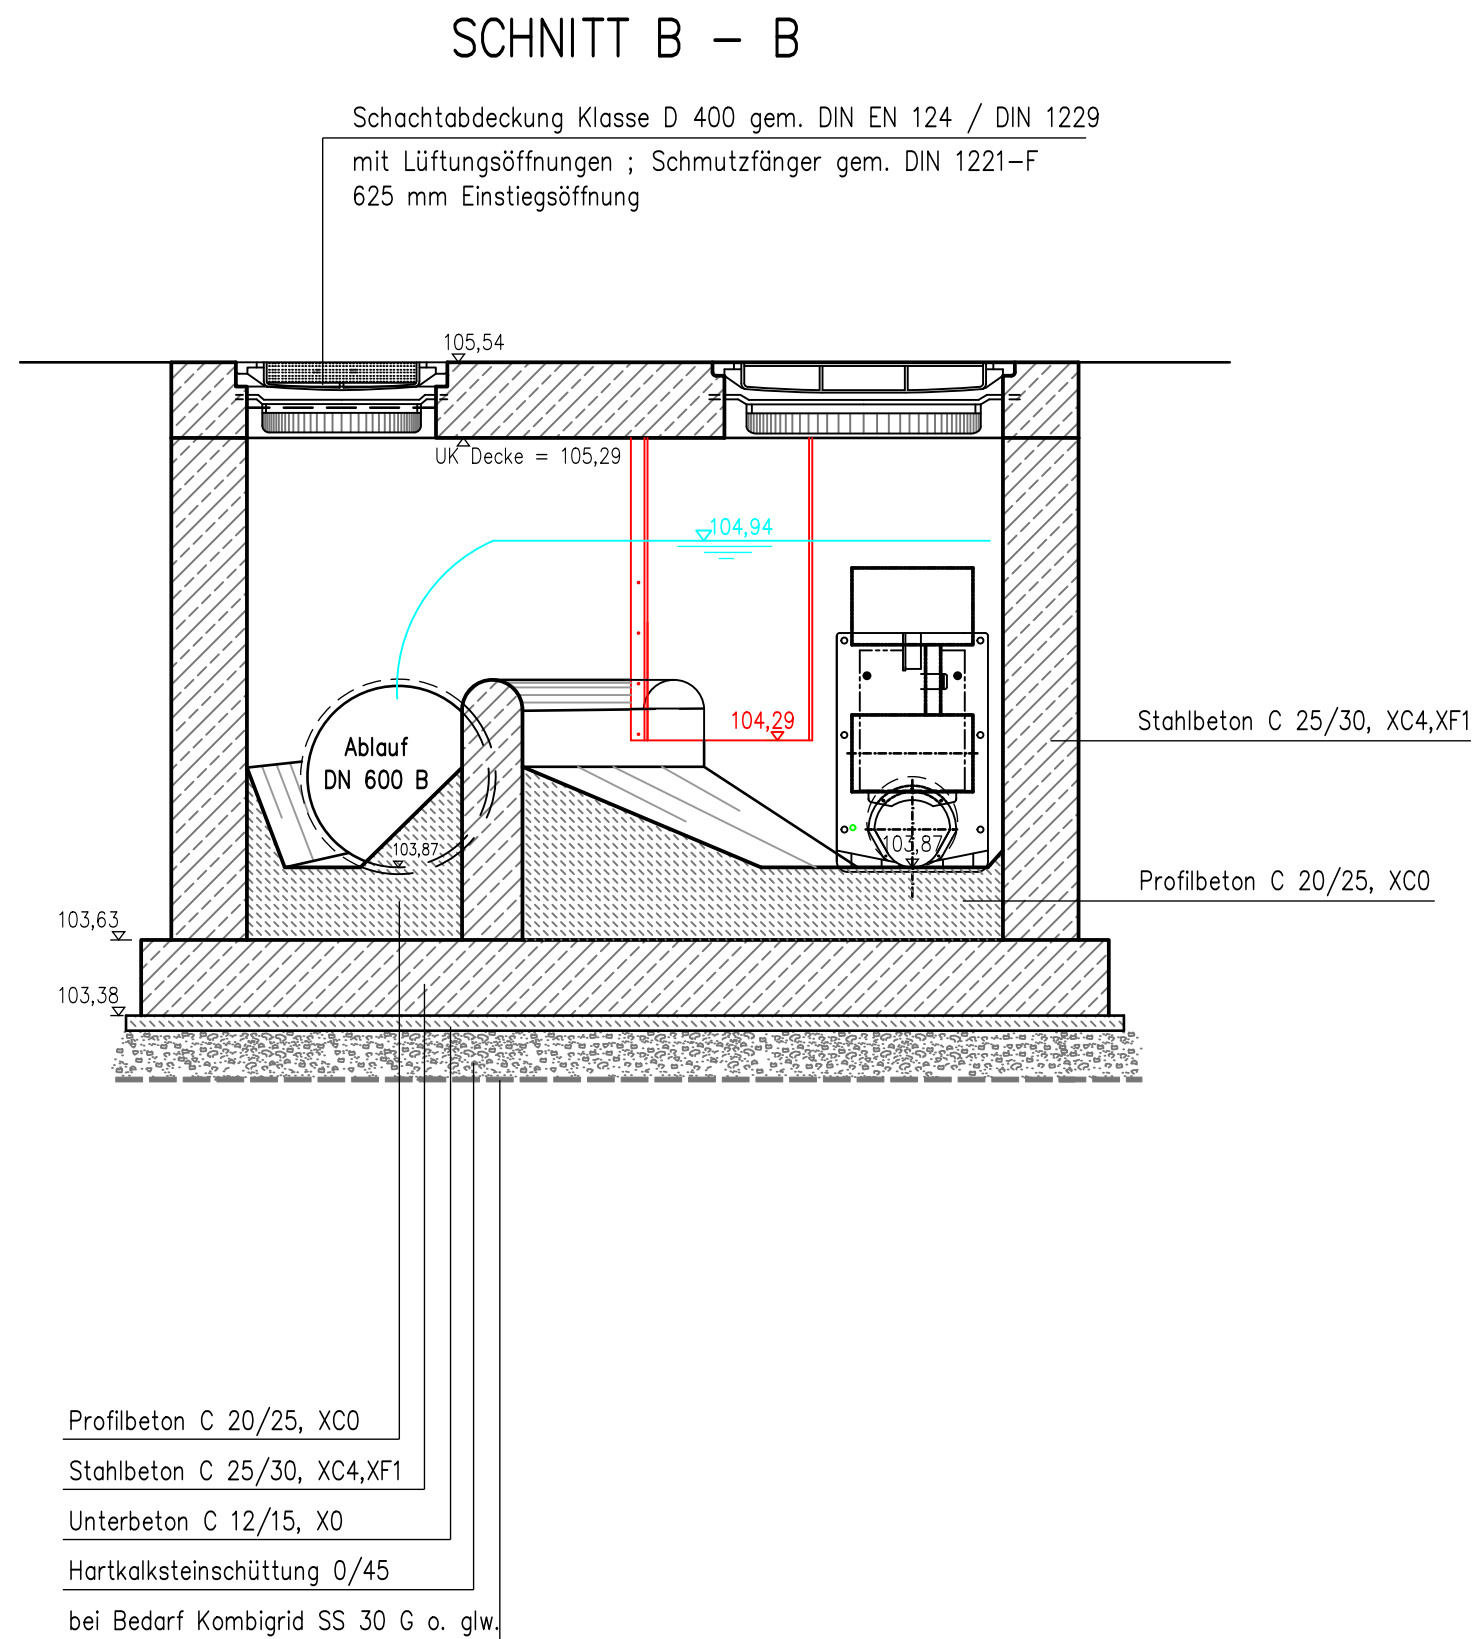

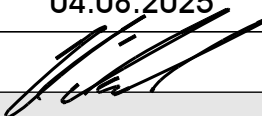
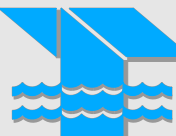


I:\ACAD\Hövelhof\Kanal\22-009 GE-Gebiet Am Holtebach_RKB_Einl. E. 1.23\Ausschreibung\Sennegeemeinde Hövelhof\3 B02_25.dwg



Auftraggeber	Abwasserwerk der Sennegeemeinde Hövelhof			Telefon: (05257) 5009-0	
	Schloßstr. 14 33161 Hövelhof			Telefax: (05257) 5009-282 E-Mail: info@hoevelhof.de	
Projekt					
Hövelhof					
Neuordnung der Kanalisation im Gewerbegebiet "Am Holtebach"					
Errichtung eines Regenklärbeckens					
Einleitung von entlastetem Niederschlagswasser					
über eine neue Einleitungsstelle in den Holtebach (311122)					
Projektphase					
Ausschreibung					
Zeichnung					
Regenüberlaufbauwerk					
Projektnummer	22-009	Maßstab	1 : 25	Datum	04.08.2025
gezeichnet	Majchrzak	geprüft	Schafer	gesehen	
		PLANUNG + BAUÜBERWACHUNG INGENIEURBÜRO TURK		<ul style="list-style-type: none">■ ABWASSER■ WASSER■ VERKEHRSWEGE■ ANLAGENTECHNIK■ VERMESSUNG	
Steinbrede 14 33034 Brakel		Telefon 05648/9807-0 Telefax 05648/9807-30		E-Mail info@ib-turk.de Web www.ib-turk.de	