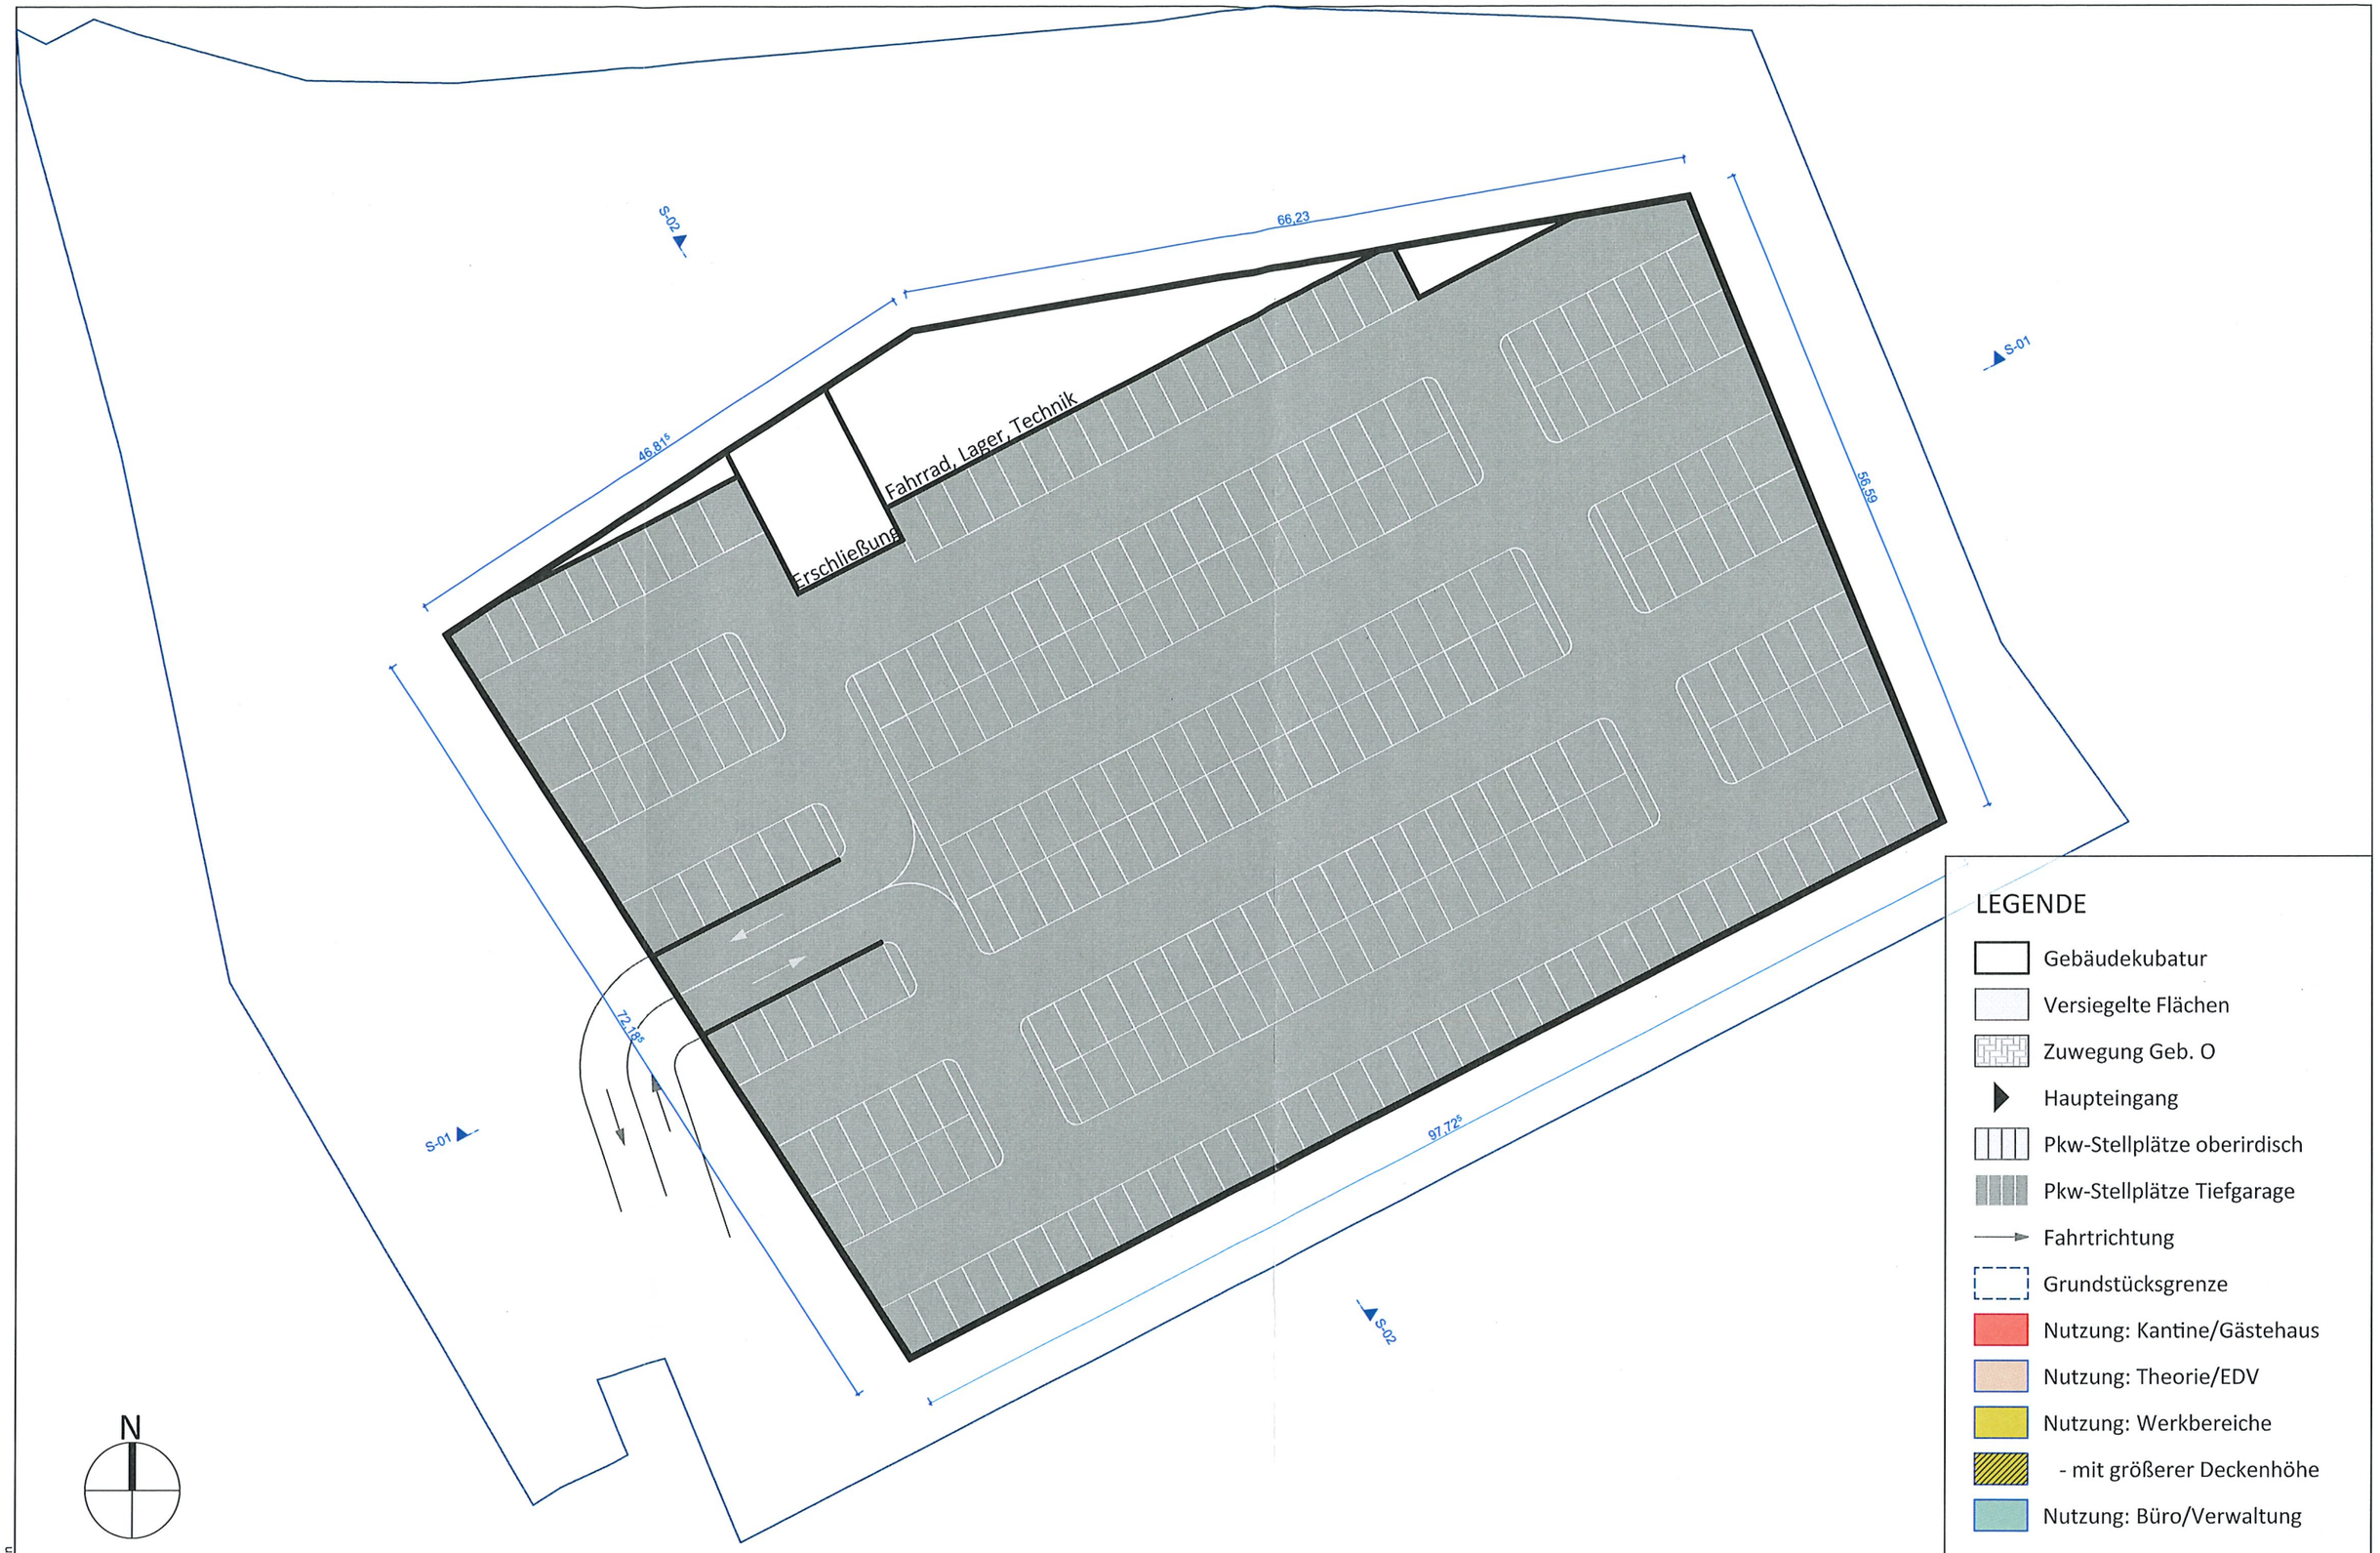


LEGENDE

- Gebäudekubatur
- Versiegelte Flächen
- Zuwegung Geb. O
- Haupteingang
- Pkw-Stellplätze oberirdisch
- Pkw-Stellplätze Tiefgarage
- Fahrtrichtung
- Grundstücksgrenze
- Nutzung: Kantine/Gästehaus
- Nutzung: Theorie/EDV
- Nutzung: Werkbereiche
- - mit größerer Deckenhöhe
- Nutzung: Büro/Verwaltung

Z:\HWK\6 CAD\HWK_231218.pln

BAUHERR: **Handwerkskammer Münster**
Bismarckallee 1
48151 Münster

ARCHITEKT: **ARCHITEKTURBÜRO THIEL**
Rothenburg 34
48143 Münster
TEL 0251.57477
FAX 0251.57478
info@architekturbuero-thiel.de

BAUVORANFRAGE

PROJEKT - NR: **23/17**
PROJEKT: **HWK Münster Gebäude O**
Südlich Ossenkampstiege
48163 Münster

Dem Planer verbleiben die Rechte, die ihm nach dem Urheberrechtsgesetz zustehen. Der in dieser Zeichnung dargestellte Inhalt ist urheberrechtlich geschütztes geistiges Eigentum der Planer, das nur mit dessen schriftlichen Einverständnis vom Bauherren oder von Dritten verwendet werden darf.

PLANINHALT:	**Grundriss TG**		
PLAN-NR:	**V-G500**	INDEX:	GEZ: MW
MAßSTAB:	**1:500**	DATUM:	20.12.2023

Flur 217

Ackerfläche

Kantine
980,1 m²

Metall
380,8 m²

Schweißen
814,4 m²

LKW/KFZ
881,7 m²

Lackierei
839,1 m²

KFZ
1.390,9 m²

Karosserie
681,6 m²

Feinmechanik
736,4 m²

Parkplatz

Freileitung 110 KV

B-Plan Nr 412

Mastfreihaltefläche

Fläche für Stellplätze

Container
At: ca.
2.60 ü.
OK Gel.

Hecke

Whs
III
PD
10°

Whs
IV
FD

634 637 640 641 644 680 731 743

Münste

II FD
At:
68.83

LEGENDE

- Gebäudekubatur
- Versiegelte Flächen
- Zuwegung Geb. O
- Haupteingang
- Pkw-Stellplätze oberirdisch
- Pkw-Stellplätze Tiefgarage
- Fahrtrichtung
- Grundstücksgrenze
- Nutzung: Kantine/Gästehaus
- Nutzung: Theorie/EDV
- Nutzung: Werkbereiche
- - mit größerer Deckenhöhe
- Nutzung: Büro/Verwaltung

BAUHERR: **Handwerkskammer Münster**
Bismarckallee 1
48151 Münster

ARCHITEKT: **ARCHITEKTURBÜRO THIEL**
Rothenburg 34
48143 Münster
TEL 0251.57477
FAX 0251.57478
info@architekturbuero-thiel.de

BAUVORANFRAGE

PROJEKT - NR: **23/17**
PROJEKT: **HWK Münster Gebäude O**
Südlich Ossenkampstiege
48163 Münster

Dem Planer verbleiben die Rechte, die ihm nach dem Urheberrechtsgesetz zustehen. Der in dieser Zeichnung dargestellte Inhalt ist urheberrechtlich geschütztes geistiges Eigentum der Planer, das nur mit dessen schriftlichen Einverständnis vom Bauherren oder von Dritten verwendet werden darf.

PLANINHALT:	**Grundriss EG**		
PLAN-NR:	**V-G500**	INDEX:	GEZ: MW
MAßSTAB:	**1:500**	DATUM:	20.12.2023

Z:\HWK\6 CAD\HWK_231218.pln



Z:\HWK\6 CAD\HWK_231218.pln

BAUHERR: **Handwerkskammer Münster**
Bismarckallee 1
48151 Münster

ARCHITEKT: **ARCHITEKTURBÜRO THIEL**
Rothenburg 34
48143 Münster
TEL 0251.57477
FAX 0251.57478
info@architekturbuero-thiel.de

BAUVORANFRAGE

PROJEKT - NR: **23/17**
PROJEKT: **HWK Münster Gebäude O**
Südlich Ossenkampstiege
48163 Münster

Dem Planer verbleiben die Rechte, die ihm nach dem Urheberrechtsgesetz zustehen. Der in dieser Zeichnung dargestellte Inhalt ist urheberrechtlich geschütztes geistiges Eigentum der Planer, das nur mit dessen schriftlichen Einverständnis vom Bauherren oder von Dritten verwendet werden darf.

PLANINHALT:	**Grundriss 1.OG**		
PLAN-NR:	**V-G500**	INDEX:	GEZ: MW
MAßSTAB:	**1:500**	DATUM:	20.12.2023



Z:\HWK\6 CAD\HWK_231218.pln

BAUHERR: **Handwerkskammer Münster**
Bismarckallee 1
48151 Münster

ARCHITEKT: **ARCHITEKTURBÜRO THIEL**
Rothenburg 34
48143 Münster
TEL 0251.57477
FAX 0251.57478
info@architekturbuero-thiel.de

BAUVORANFRAGE

PROJEKT - NR: **23/17**
PROJEKT: **HWK Münster Gebäude O**
Südlich Ossenkampstiege
48163 Münster

Dem Planer verbleiben die Rechte, die ihm nach dem Urheberrechtsgesetz zustehen. Der in dieser Zeichnung dargestellte Inhalt ist urheberrechtlich geschütztes geistiges Eigentum der Planer, das nur mit dessen schriftlichen Einverständnis vom Bauherren oder von Dritten verwendet werden darf.

PLANINHALT:	**Grundriss 2.OG**		
PLAN-NR:	**V-G500**	INDEX:	GEZ: MW
MAßSTAB:	**1:500**	DATUM:	20.12.2023



LEGENDE

- Gebäudekubatur
- Versiegelte Flächen
- Zuwegung Geb. O
- Haupteingang
- Pkw-Stellplätze oberirdisch
- Pkw-Stellplätze Tiefgarage
- Fahrtrichtung
- Grundstücksgrenze
- Nutzung: Kantine/Gästehaus
- Nutzung: Theorie/EDV
- Nutzung: Werkbereiche
- - mit größerer Deckenhöhe
- Nutzung: Büro/Verwaltung

Z:\HWK\6 CAD\HWK 231218.pln

BAUHERR: **Handwerkskammer Münster**
Bismarckallee 1
48151 Münster


ARCHITEKT: **ARCHITEKTURBÜRO THIEL**
Rothenburg 34
48143 Münster
TEL 0251.57477
FAX 0251.57478
info@architekturbuero-thiel.de

BAUVORANFRAGE


PROJEKT - NR: **23/17**
PROJEKT: **HWK Münster Gebäude O**
Südlich Ossenkampstiege
48163 Münster

Dem Planer verbleiben die Rechte, die ihm nach dem Urheberrechtsgesetz zustehen. Der in dieser Zeichnung dargestellte Inhalt ist urheberrechtlich geschütztes geistiges Eigentum der Planer, das nur mit dessen schriftlichen Einverständnis vom Bauherren oder von Dritten verwendet werden darf.

PLANINHALT:	**Grundriss 3.OG**		
PLAN-NR:	**V-G500**	INDEX:	GEZ: MW
MAßSTAB:	**1:500**	DATUM:	20.12.2023

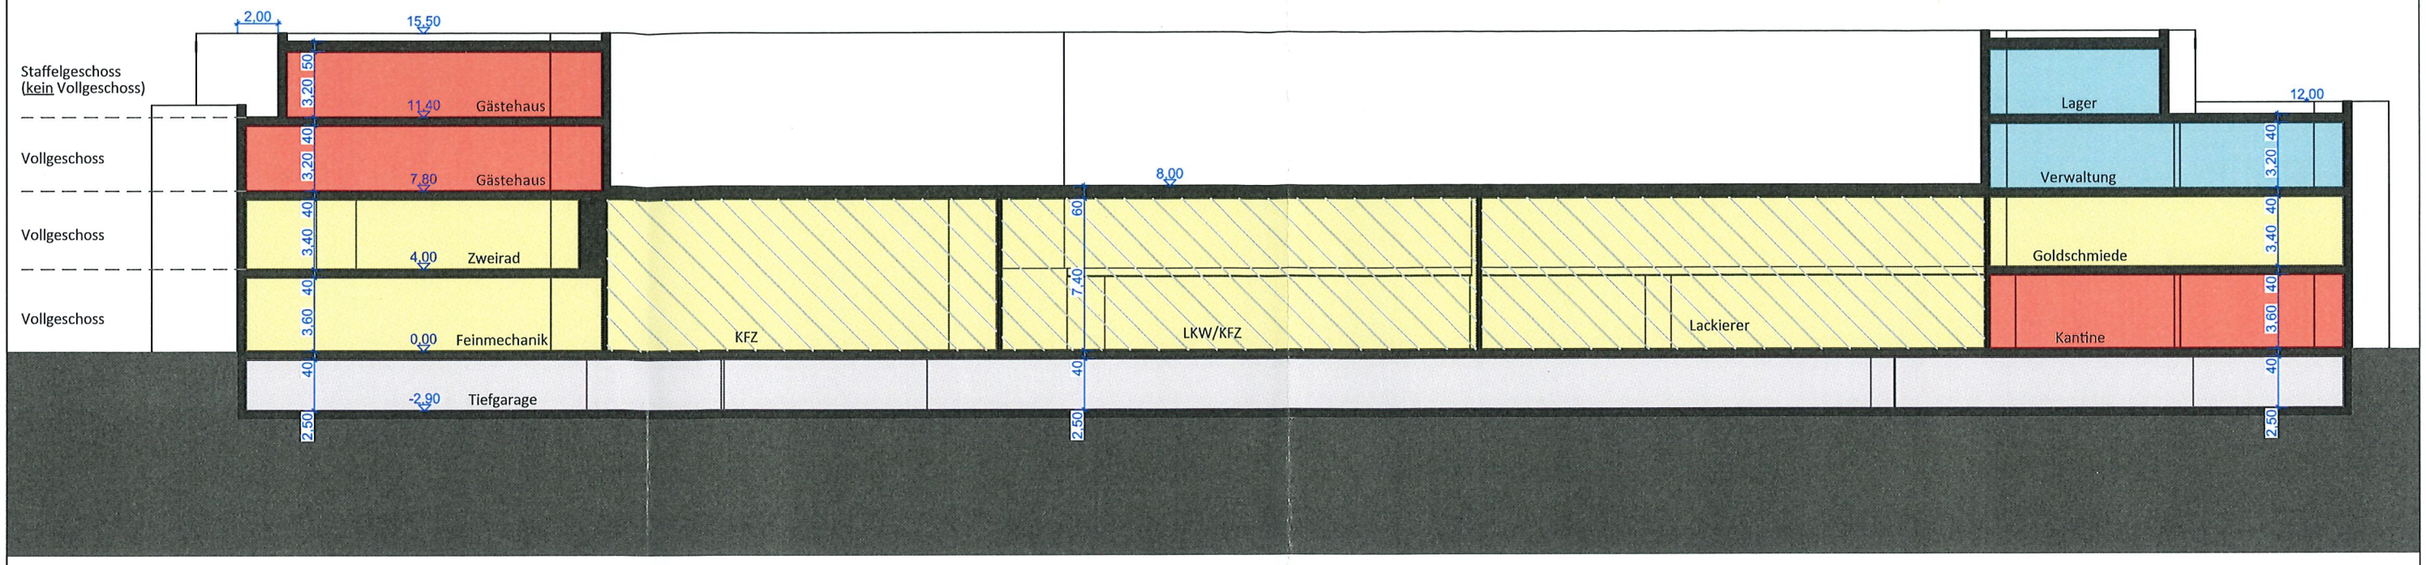

Schnitt 1-1

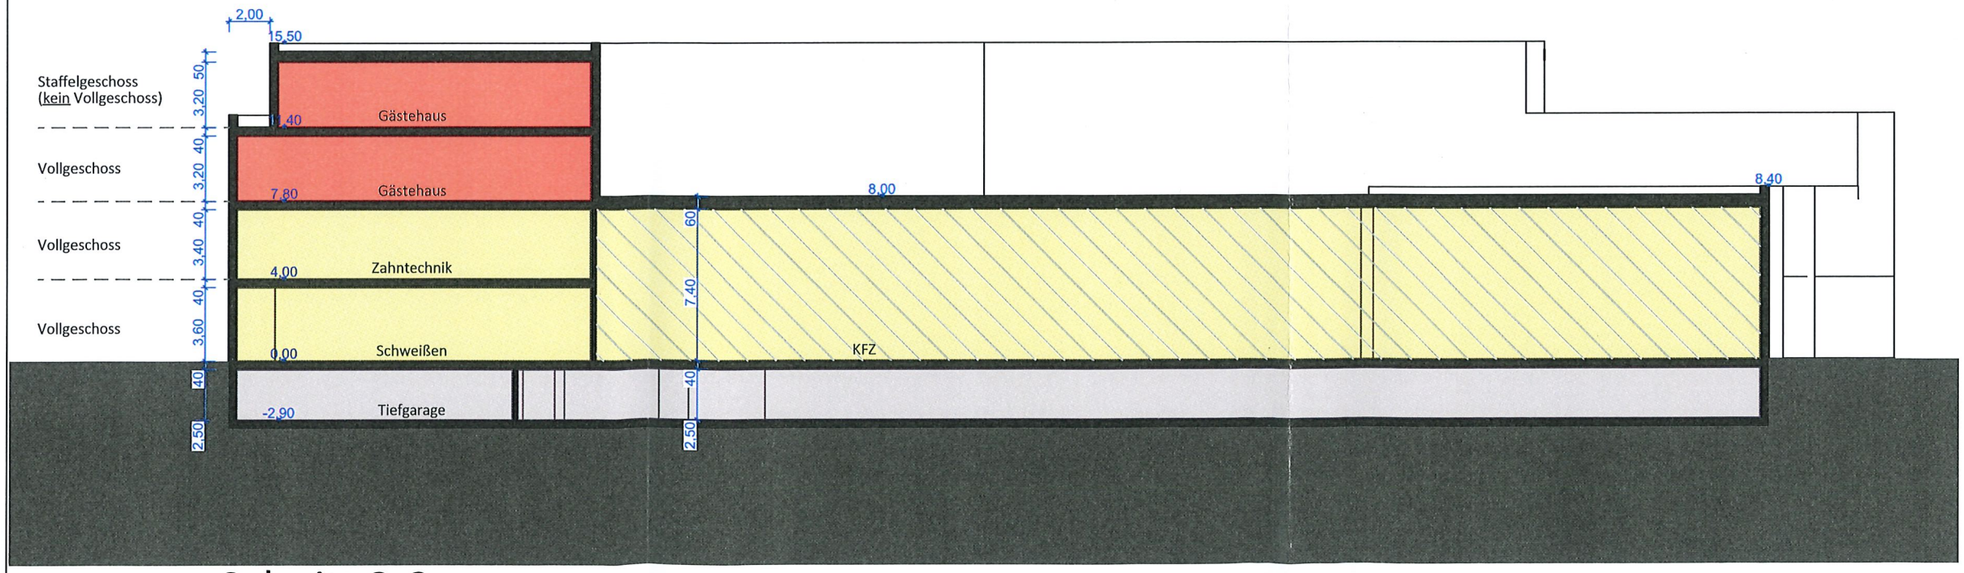

Schnitt 2-2

LEGENDE

- Gebäudekubatur
- Versiegelte Flächen
- Zuwegung Geb. O
- Haupteingang
- Pkw-Stellplätze oberirdisch
- Pkw-Stellplätze Tiefgarage
- Fahrtrichtung
- Grundstücksgrenze
- Nutzung: Kantine/Gästehaus
- Nutzung: Theorie/EDV
- Nutzung: Werkbereiche
- - mit größerer Deckenhöhe
- Nutzung: Büro/Verwaltung

BAUHERR: **Handwerkskammer Münster**
Bismarckallee 1
48151 Münster

ARCHITEKT: **ARCHITEKTURBÜRO THIEL**
Rothenburg 34
48143 Münster
TEL 0251.57477
FAX 0251.57478
info@architekturbuero-thiel.de

BAUVORANFRAGE

PROJEKT - NR: **23/17**
PROJEKT: **HWK Münster Gebäude O**
Südlich Ossenkampstiege
48163 Münster

Dem Planer verbleiben die Rechte, die ihm nach dem Urheberrechtsgesetz zustehen. Der in dieser Zeichnung dargestellte Inhalt ist urheberrechtlich geschütztes geistiges Eigentum der Planer, das nur mit dessen schriftlichen Einverständnis vom Bauherren oder von Dritten verwendet werden darf.

PLANINHALT:	**Schnitte**		
PLAN-NR:	**V-S300**	INDEX:	GEZ: MW
MAßSTAB:	**1:300**	DATUM:	20.12.2023

Z:\HWK\6 CAD\HWK_231218.pln



Z:\HWK16 CAD\HWK_231218.pln

BAUHERR: **Handwerkskammer Münster**
Bismarckallee 1
48151 Münster

ARCHITEKT: **ARCHITEKTURBÜRO THIEL**
Rothenburg 34
48143 Münster
TEL 0251.57477
FAX 0251.57478
info@architekturbuero-thiel.de

BAUVORANFRAGE

PROJEKT - NR: **23/17**
PROJEKT: **HWK Münster Gebäude O**
Südlich Ossenkampstiege
48163 Münster

Dem Planer verbleiben die Rechte, die ihm nach dem Urheberrechtsgesetz zustehen. Der in dieser Zeichnung dargestellte Inhalt ist urheberrechtlich geschütztes geistiges Eigentum der Planer, das nur mit dessen schriftlichen Einverständnis vom Bauherren oder von Dritten verwendet werden darf.

PLANINHALT: **Grundriss 3.OG Flächenberechnung**
PLAN-NR: **V-G500** INDEX: GEZ: MW
MAßSTAB: **1:500** DATUM: 20.12.2023



Z:\HWK16 CAD\HWK_231218.pln

BAUHERR:	**Handwerkskammer Münster** Bismarckallee 1 48151 Münster	ARCHITEKT:	**ARCHITEKTURBÜRO THIEL** Rothenburg 34 48143 Münster TEL 0251.57477 FAX 0251.57478 info@architekturbuero-thiel.de

BAUVORANFRAGE

PROJEKT - NR: **23/17**

PROJEKT: **HWK Münster Gebäude O**
Südlich Ossenkampstiege
48163 Münster

Dem Planer verbleiben die Rechte, die ihm nach dem Urheberrechtsgesetz zustehen. Der in dieser Zeichnung dargestellte Inhalt ist urheberrechtlich geschütztes geistiges Eigentum der Planer, das nur mit dessen schriftlichen Einverständnis vom Bauherren oder von Dritten verwendet werden darf.

PLANINHALT:	**Grundriss 2.OG Flächenberechnung**		
PLAN-NR:	**V-G500**	INDEX:	GEZ: MW
MAßSTAB:	**1:500**	DATUM:	20.12.2023