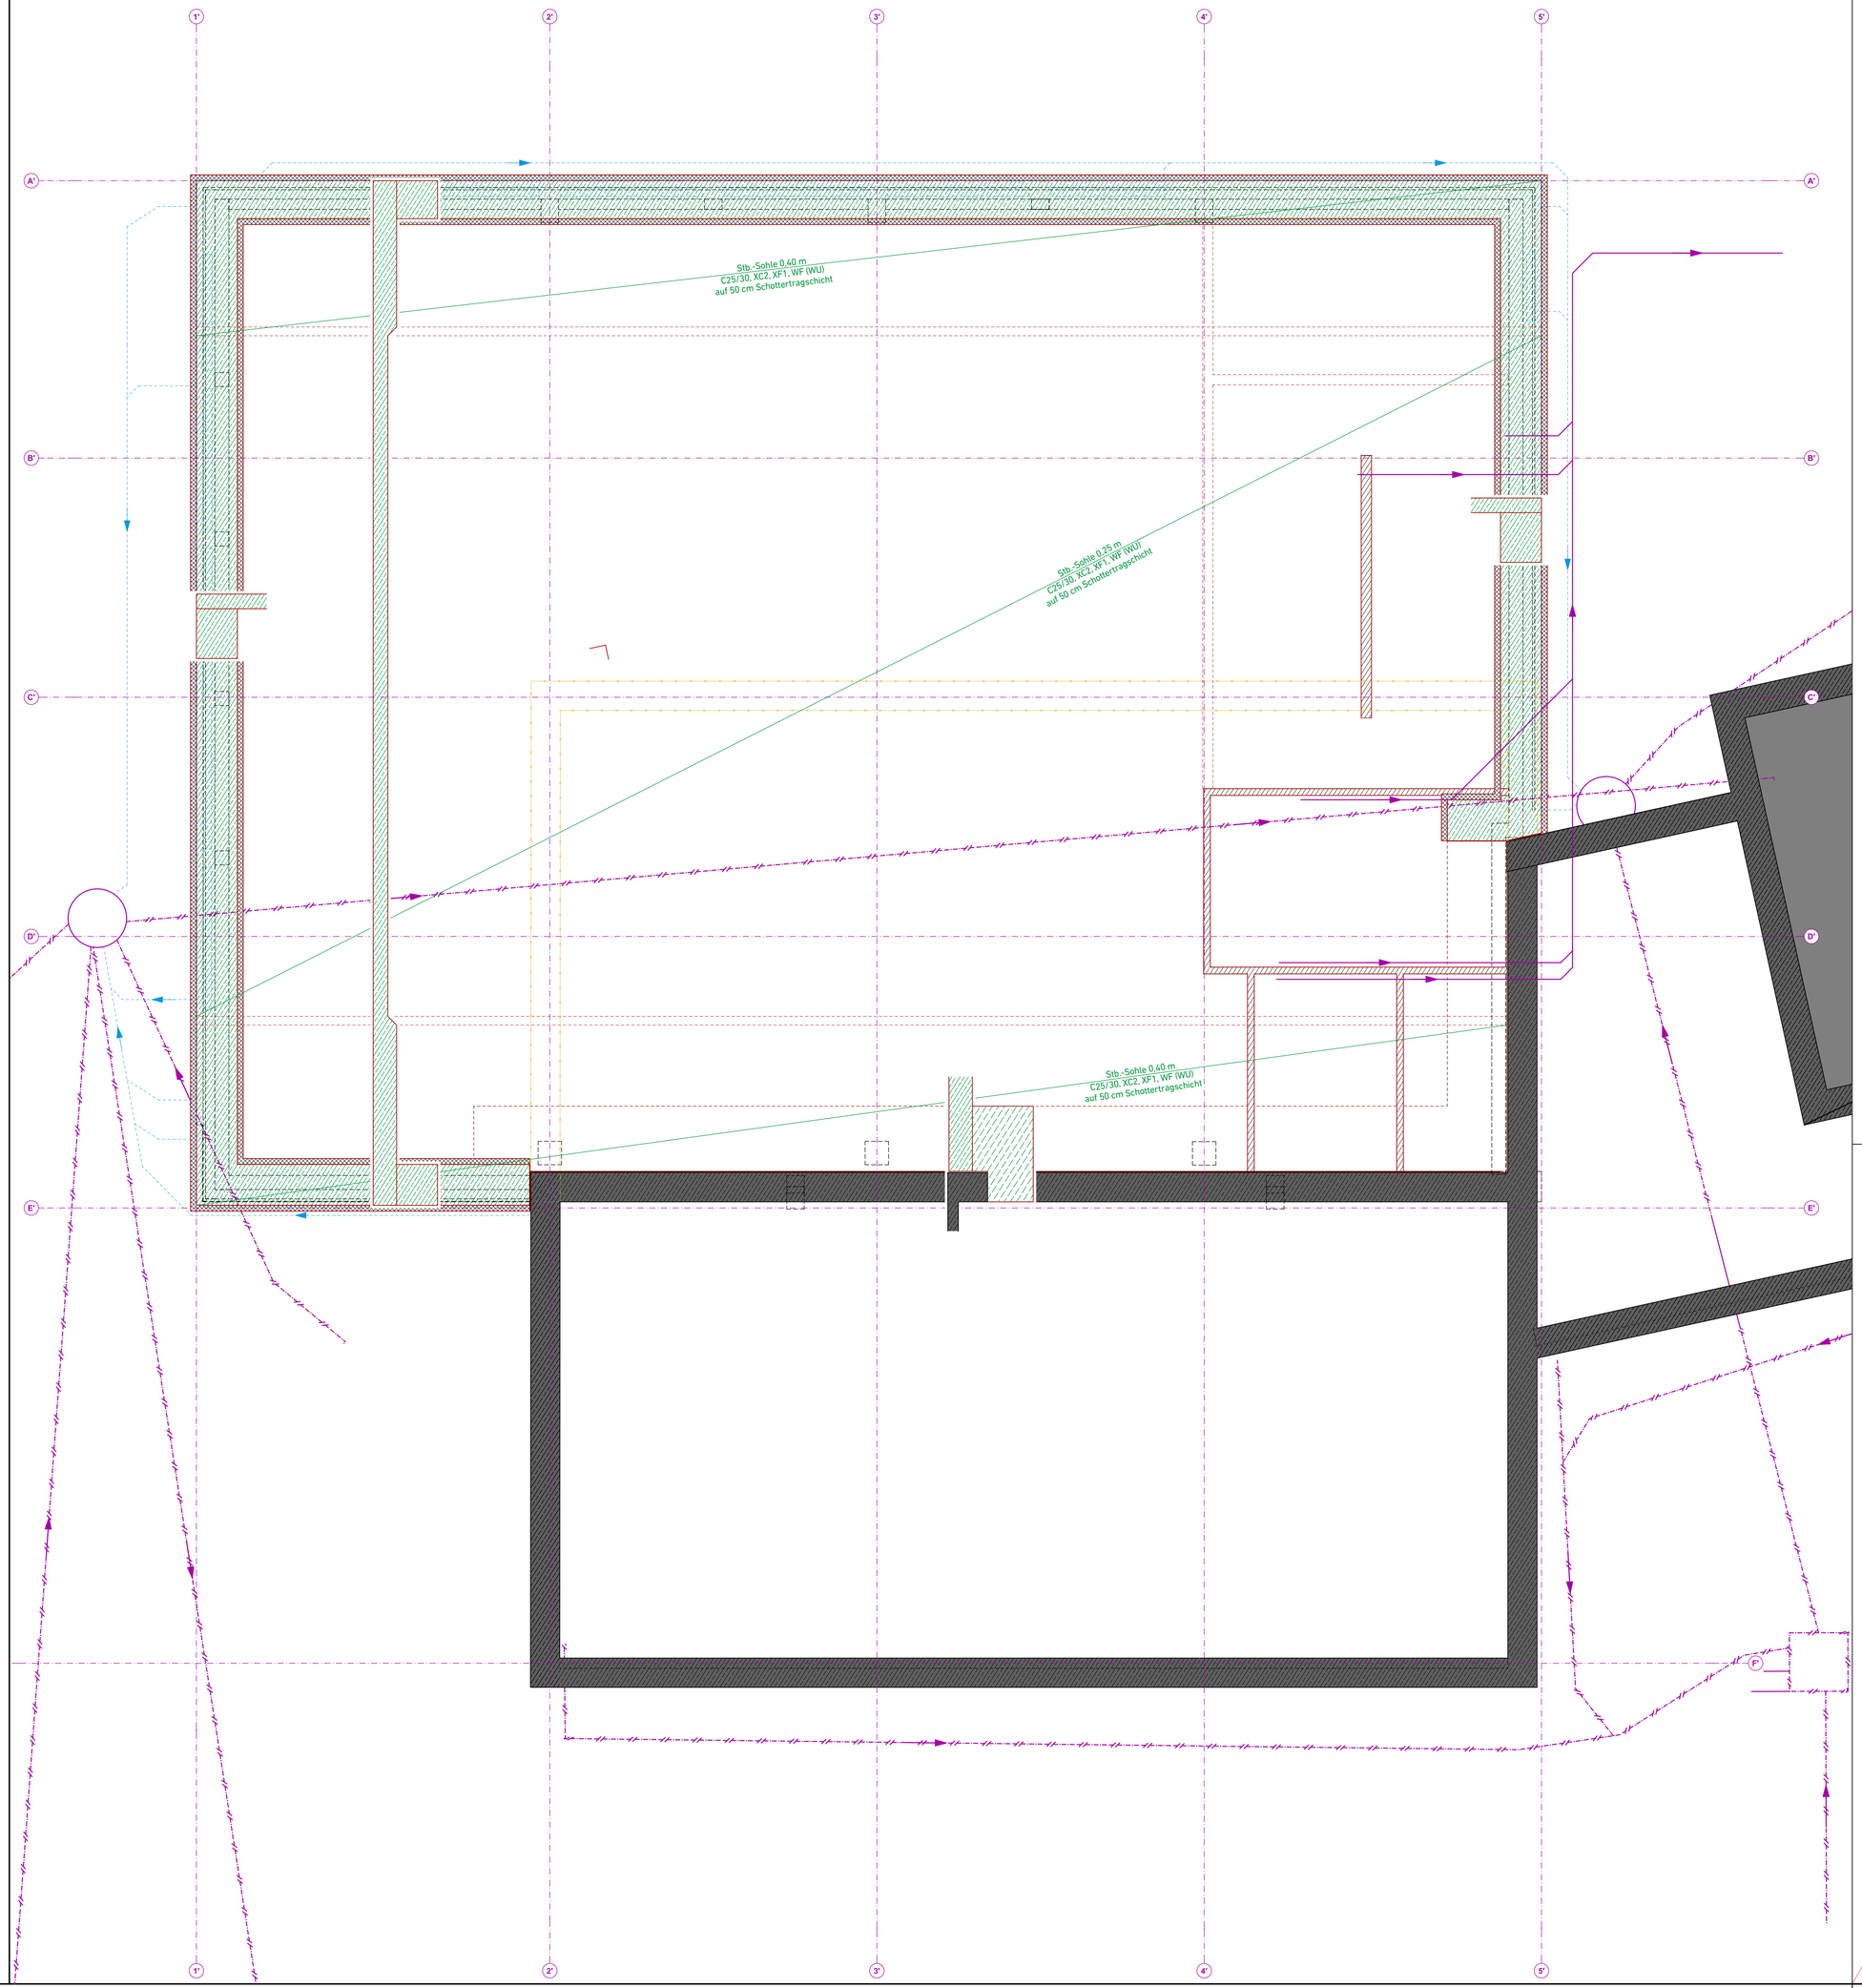

T60-RS	hochfeuerhemmende Tür, rauchdicht und selbstschließend	dT	dichtschließende Tür
T30-RS	feuerhemmende Tür, rauchdicht und selbstschließend		Hausalarm
S	Rauchschutztür (RS)		Feuerlöscher
	Zuluftöffnung für Rauchableitung	FSD	Feuerwehr-Schlüsseldepot
	Bedienstelle Rauchableitungsöffnungen		Rettungsweg

	Tennwand F30		Treppenraum
	Treppenraumwand F90-AB		Notwendiger Flur

Angaben der Statik, des Wärmeschutz, des Brandschutz und des Bodengutachten beachten

ERLÄUTERUNGEN

Bauteile
FD = Fundamentdurchbruch
SD = Sohlendurchbruch
BD = Bodendurchbruch
BS = Bodenschlitz
DD = Deckendurchbruch
DS = Deckenschlitz
WD= Wanddurchbruch
WS= Wandschlitz

BK = Bodenkanal
JS = Ankerschiene
ÜZ= Überzug
UZ= Unterzug
FS= Fertigsturz
RO= Rolläden

Wand tragend
Wand nicht tragend

für Maßbezug:
OK = Oberkante
UK = Unterkante
OK RFB = Oberkante Rohfußboden
OK FFB = Oberkante Fertigfußboden
Brh. = Brüstungshöhe

▽ = Höhenkote Fertig
▼ = Höhenkote Roh

für Nutzungszweck:
VK = Vorderkante
AK = Außenkante
RO = Rolläden
Elt = Elektrisch
DN = Durchmesser
SW = Schmutzwasser
RW = Regenwasser
LüD = Lüftung über Dach

Raum		
XX-XX		Raumbezeichnung
FB:		Raumnummer
NF:	m²	Bodenbelag
RU:	m	Grundfläche
LH:	m	Raumumfang
		Lichte Raumhöhe

	Mauerwerk		Bestand
	Verblender		Neu
	Beton - Stahlbeton		Abbruch
	Beton - unbewehrt		Durchbruch - Allgemein
	Putz		Boden-/Deckendurchbruch
	Dämmung XPS / PUR		Schlitz - Allgemein
	Dämmung EPS		Trockenbauwand
	Dämmung Mineralwolle		Statikangaben
	Holz / Holzwerkstoff		Isolierung/Abklebung
	Stahl / Metall		Noppenbahn
	Schotter		Mischwasser
	Sand		Schmutzwasser
	Erdreich		Regenwasser

Bitte Planinhalt prüfen! Unstimmigkeiten mit den Architekten absprechen.
VOB / B §3

Index	Datum	Gez.	Änderung

Bauherrschaft:

Stadt Steinfurt
Emsdettener Str. 40
48565 Steinfurt

Objekt:

Umbau und Erweiterung der
Heinrich-Neuy-Grundschule
Kaiser-Otto-Str. 5
48565 Steinfurt-Borghorst

Planinhalt:

Werkplanung Mensa

Erdgeschoss

N

Projektnummer:	Zeichnungsnummer:		Planungsphase:
24011	24011-WP201-M-FP		**WP**
Maßstab:	Gezeichnet:	Erstellungsdatum:	Index:
1:50		27.05.2026	

Unterschrift Bauherrschaft:

Unterschrift Architekt:

Anlage zur Ausschreibung
Keine Ausführungsplanung