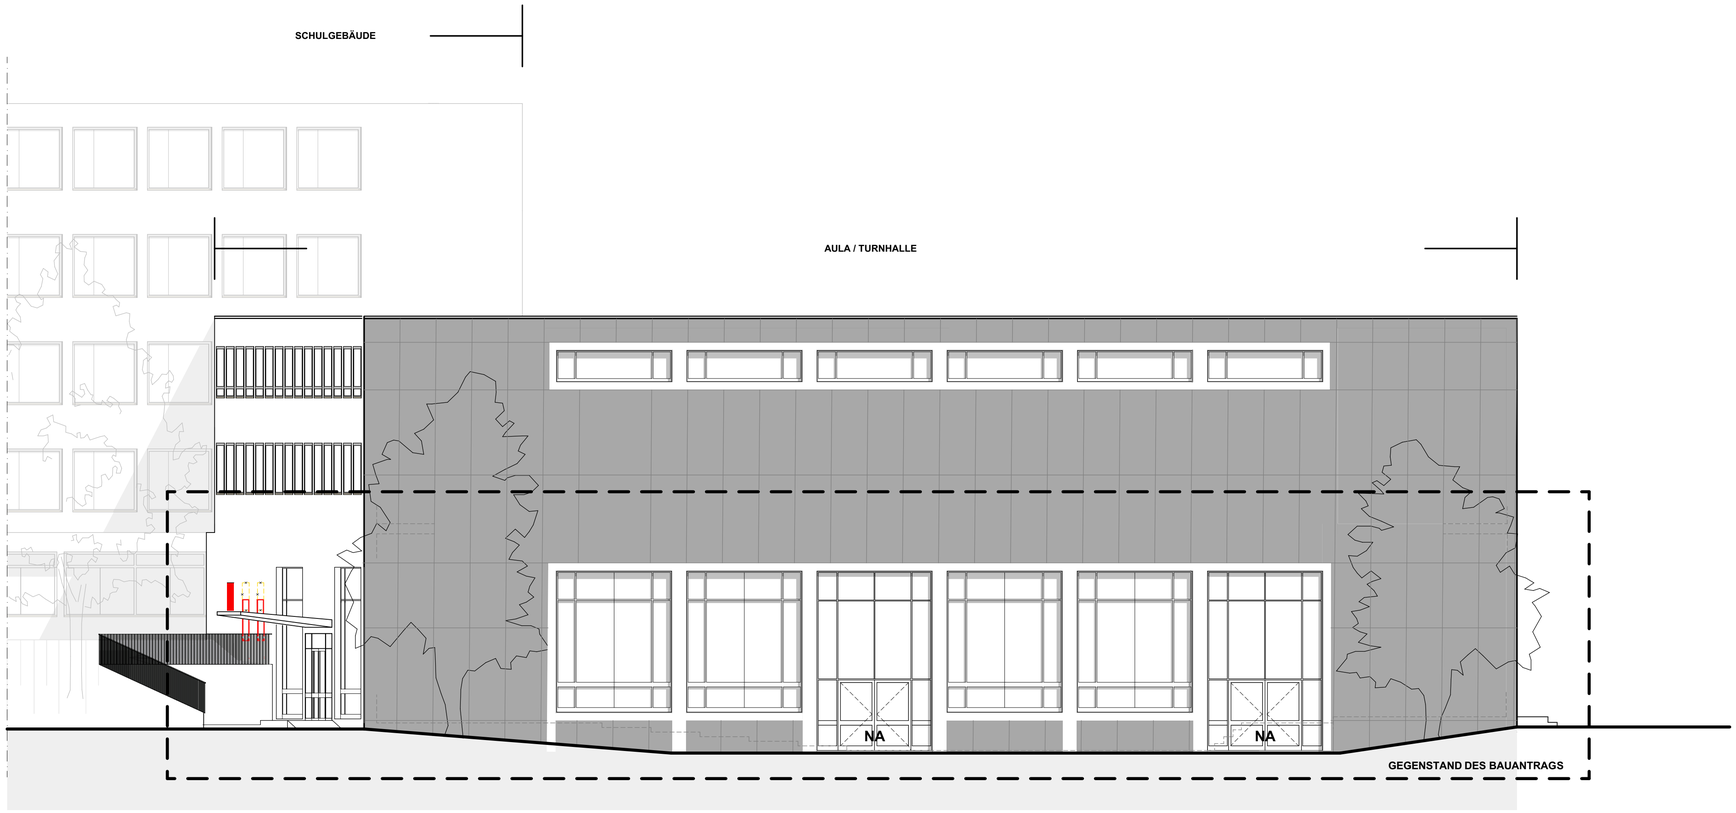

ANSICHT NORD-WEST

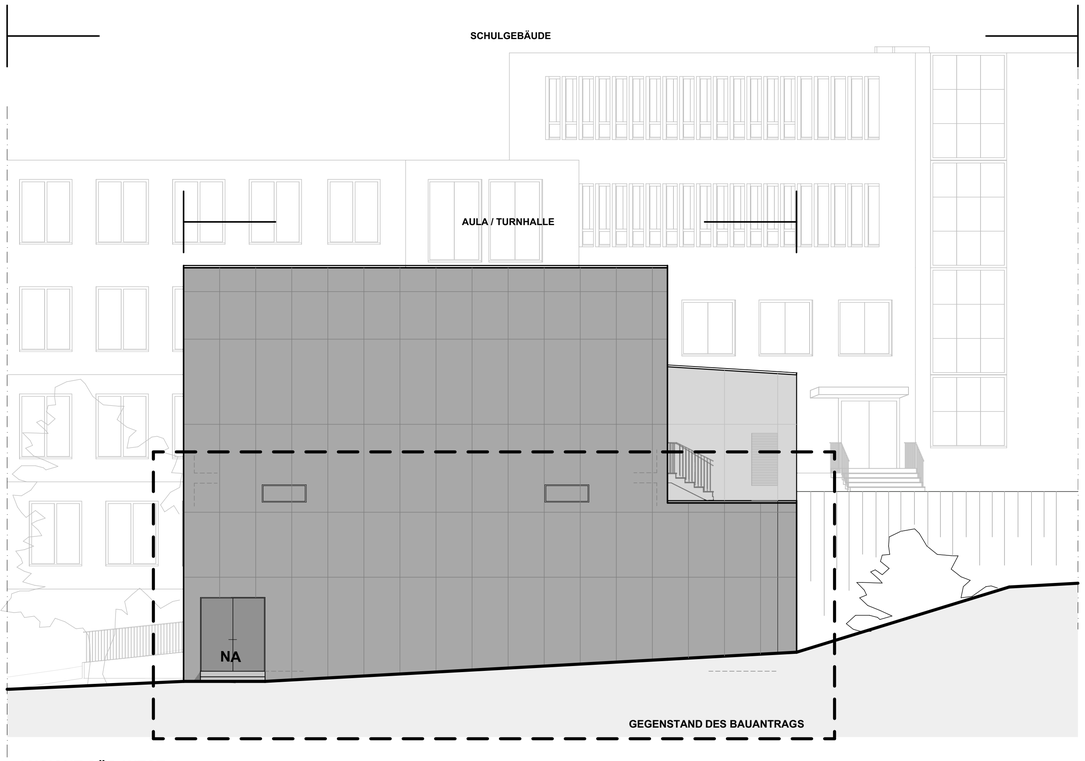

ANSICHT SÜD-WEST

INDEX	DATUM	ÄNDERUNGEN	BEARB.	GEPR.
	25.04.25	Bauantragsplan	SAL	JOC

ABBRUCH
NEUBAU
NA NOTAUSGANG
GEGENSTAND DES BAUANTRAGS

LEGENDE :

AULA - GSG

E 4		
E 3		
E 2		
E 1	SCHULE	E 1 TURNHALLE
E 0		E 0
E-1		E-1 AULA

SYSTEMSCHNITT :

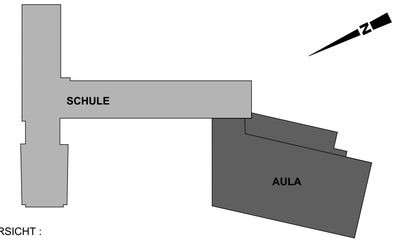

ÜBERSICHT :

BAUVORHABEN:

UMBAU UND SANIERUNG
GESCHWISTER-SCHOLL-GYMNASIUM, AULA
HOCHSTRASSE 29, 58511 LÜDENSCHEID

BAUHERR:

ZENTRALE GEBÄUDEWIRTSCHAFT
STADT LÜDENSCHEID
Rathausplatz 2
58507 Lüdenscheid
Tel: 02351 17-0
Fax: 02351 17 17 20
E-Mail: zgw@luedenscheid.de

PLANNR.:

A 1

ANSICHT SÜD-WEST, NORD-WEST

Maßstab	Blattgröße	Datum	Planersteller
1:100	841x594 A1	25.04.2025	SAL

Stadt Lüdenscheid