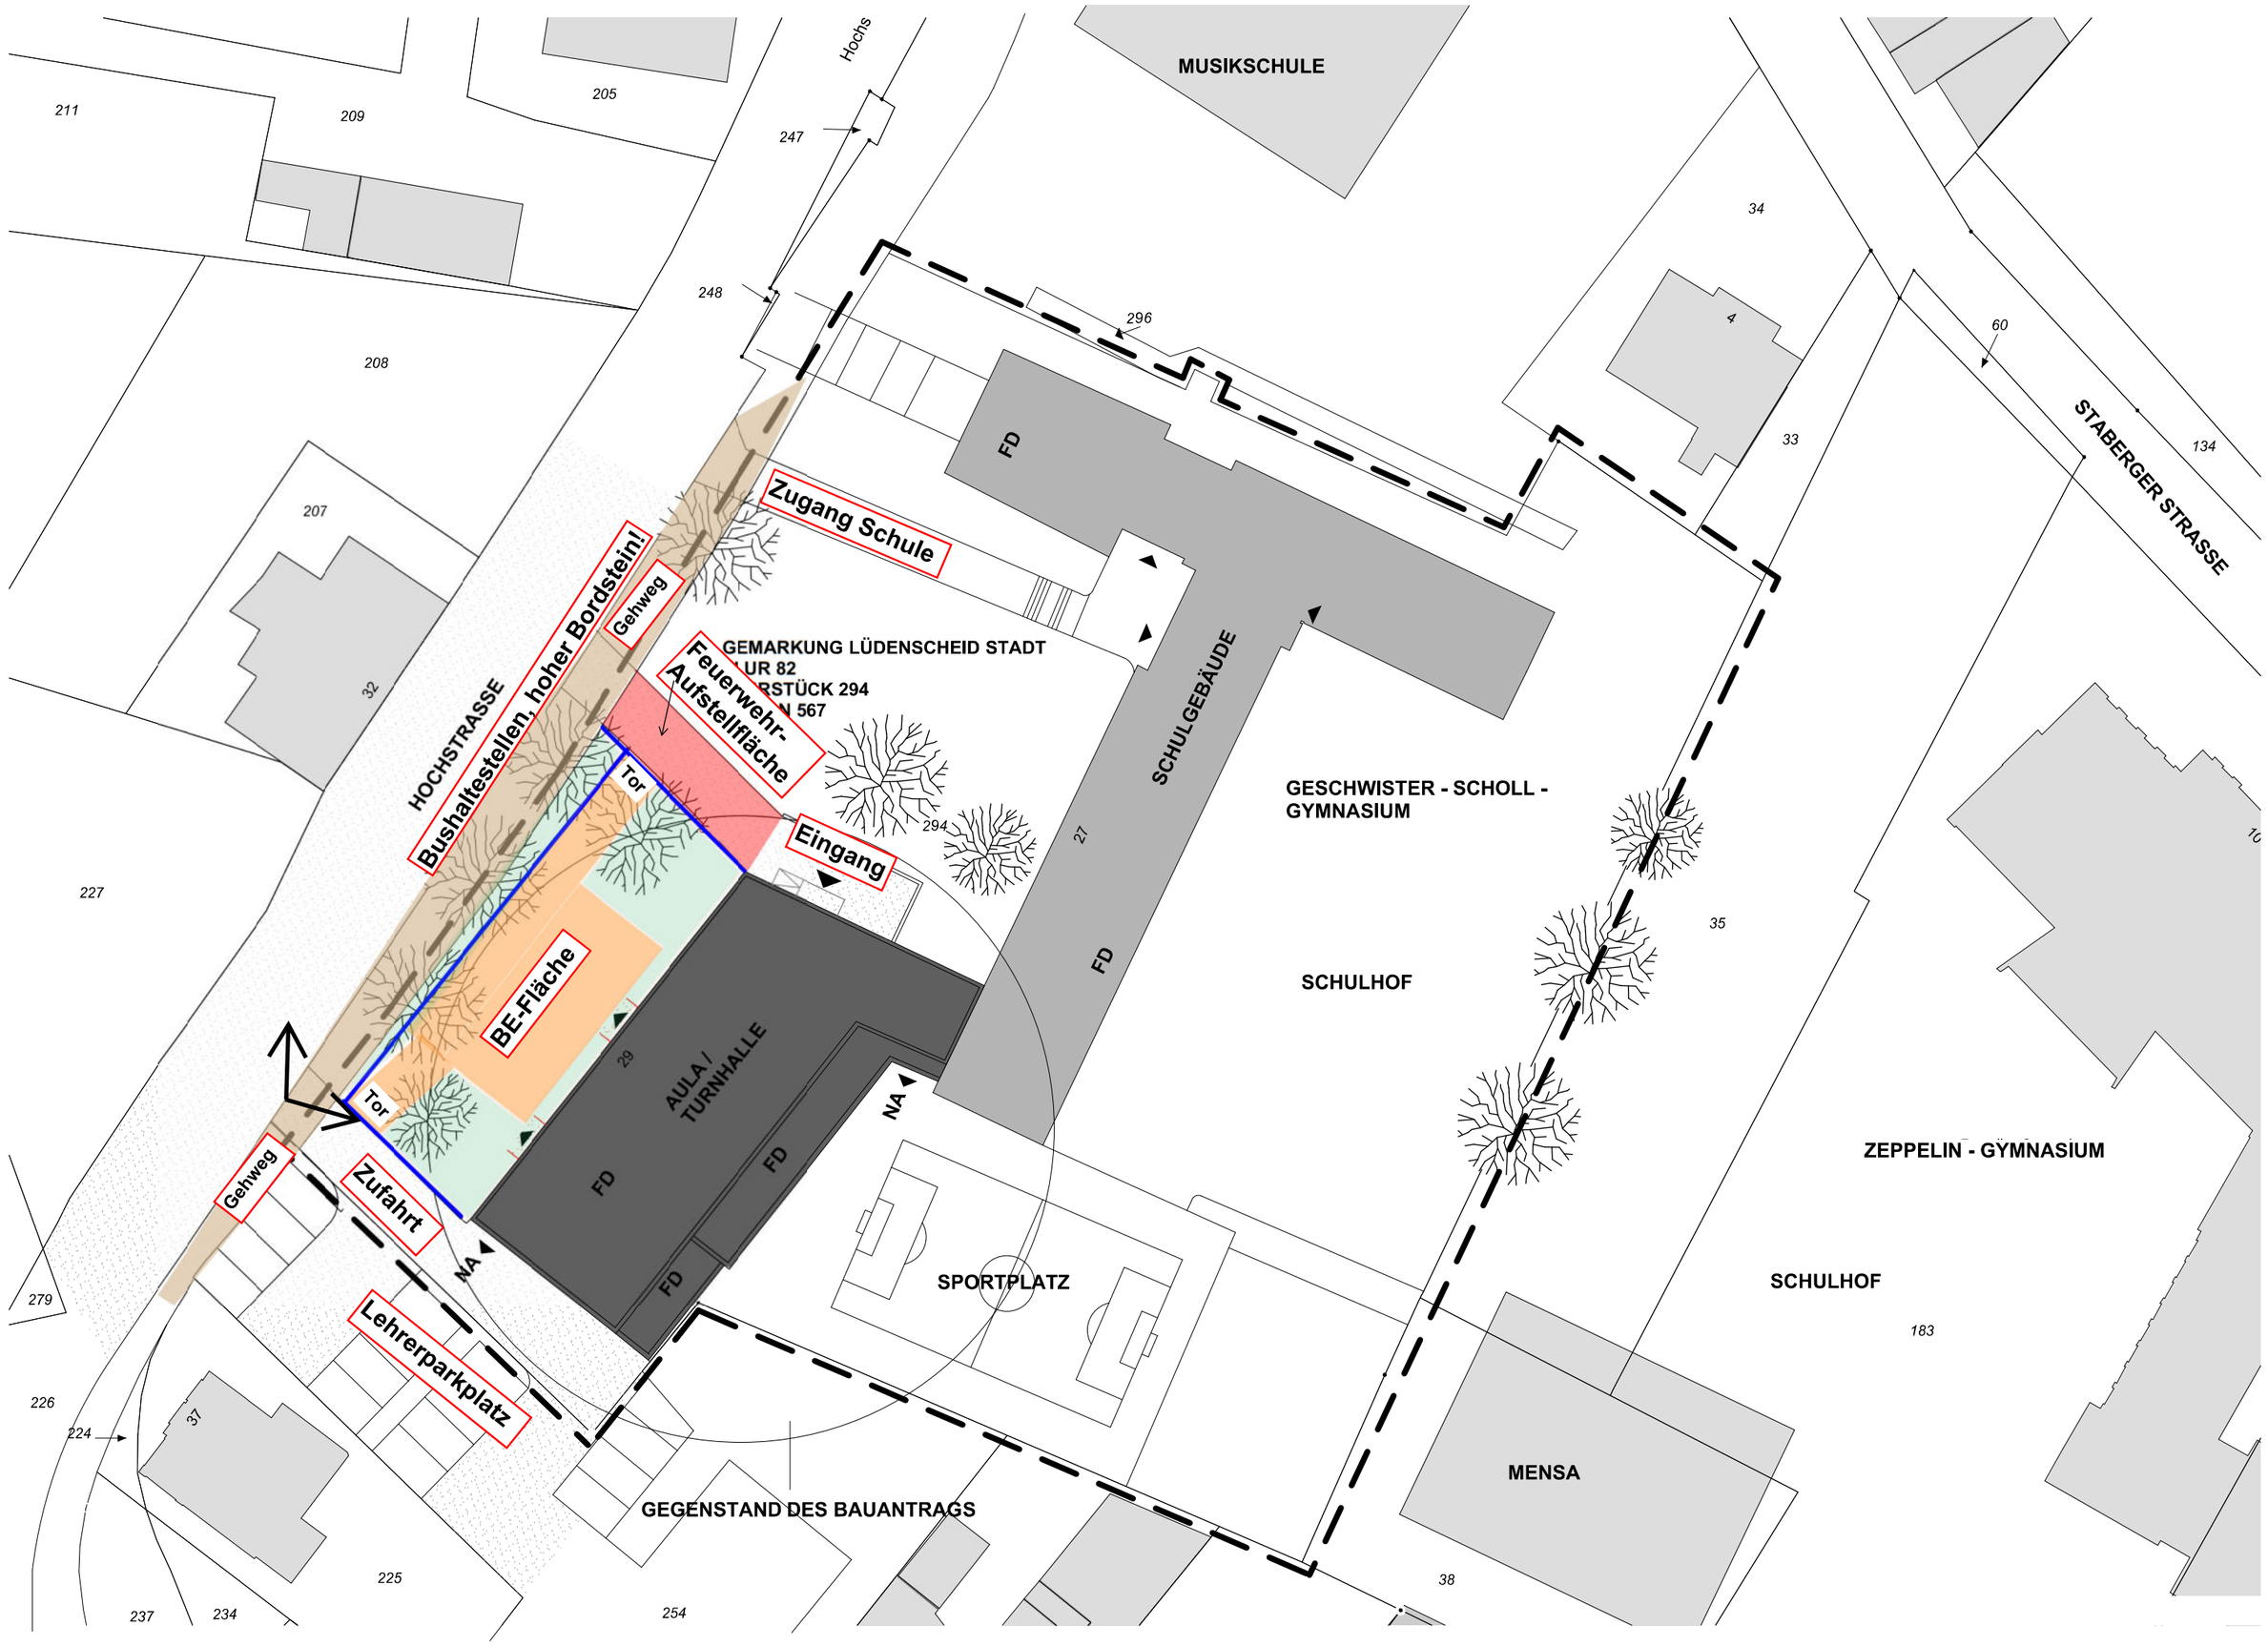

INDEX	DATUM	ÄNDERUNGEN	BEARB.	GEPR.
	25.04.25	Bauantragsplan	SAL	JOC

BESTAND AULA / TURNHALLE
BESTAND SCHULGEBÄUDE
NA NOTAUSGANG
GRUNDSTÜCKSGRENZE
ZUWEGUNG /VERKEHRSFLÄCHE
BARRIEREFREIE ZUWEGUNG NEU

LEGENDE :

AULA - GSG

E 4			
E 3			
E 2			
E 1	SCHULE		E 1 TURNHALLE
E 0		E 0	
E-1			E-1 AULA

SYSTEMSCHNITT :

BAUVORHABEN:

UMBAU UND SANIERUNG
GESCHWISTER-SCHOLL-GYMNASIUM, AULA
HOCHSTRASSE 29, 58511 LÜDENSCHEID

BAUHERR:

ZENTRALE GEBÄUDEWIRTSCHAFT
STADT LÜDENSCHEID
Rathausplatz 2
58507 Lüdenscheid
Tel: 02351 17-0
Fax: 02351 17 17 20
E-Mail: zgw@luedenscheid.de

PLANNR.:

L 1
Baustellen-Einrichtungsfläche
(BE-Fläche)

LAGEPLAN

Maßstab	Blattgröße	Datum	Planersteller
1:500	297x590	25.04.2025	SAL

Stadt
Lüdenscheid