


Schnitt C-C

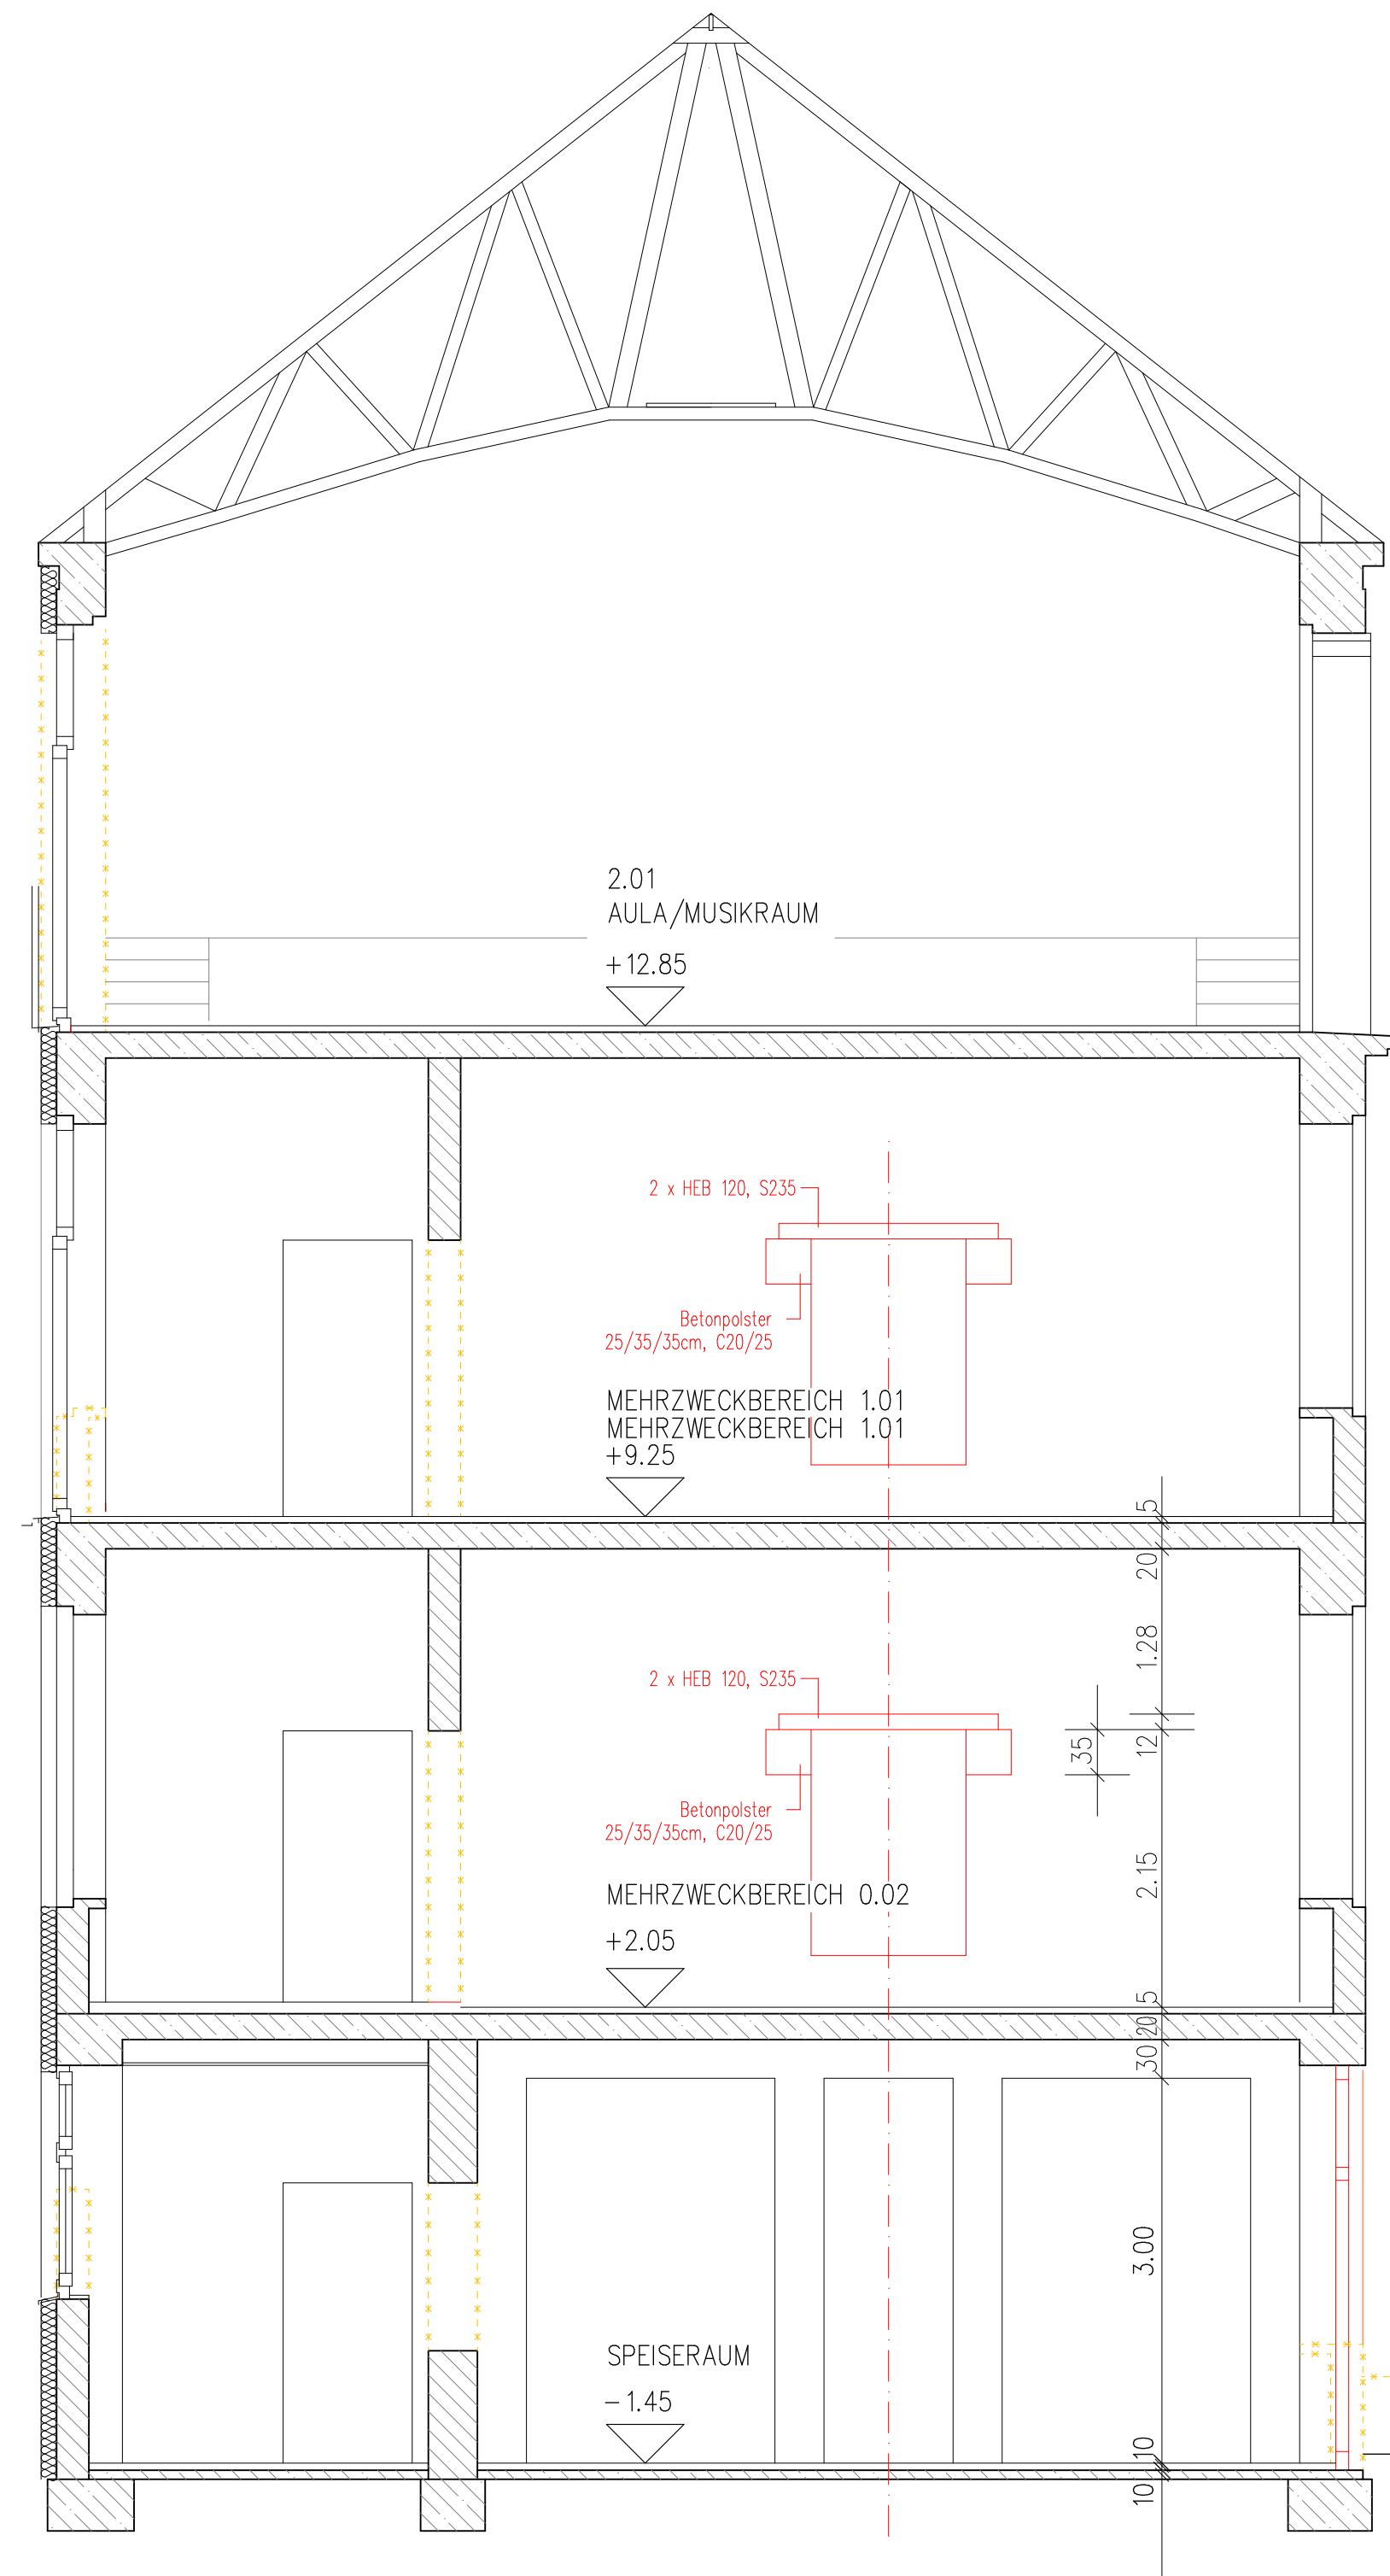

Schnitt D-D

Legende:


- Mauerwerk (Ziegel)
- Stahlbeton
- Trockenbau
- Wand NEU / Mauerwerk
- Wand NEU / Trockenbau

ATRIUM

Index	Datum	Änderungen bzw. Ergänzungen	Sachbearbeiter

Sämtliche Maße sind am Bau zu prüfen.  
Unstimmigkeiten sind der Bauleitung mitzuteilen.

Bauteil	Maßstab
SCHNITT C-C und D-D / 1. Bauabschnitt	1:50
Bauvorhaben	Datum
GRUNDSCHULE TINSBERG, Obertinsberger Str. 16 Umbau / Nutzungsänderung zum Ausbau des Offenen Ganztages Errichtung einer Stahl-Außentreppe	26.09.2025
Fachamt/Bauherr	Entwurfverfasser
Blatt Nr.	
A1.07	

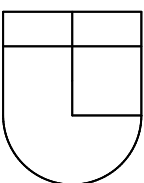

Stadt  
Lüdenscheld  
Stadt des Lichts

ZENTRALE GEBÄUDEWIRTSCHAFT  
Gustav-Adolf-Str. 4, 58507 Lüdenscheld  
Postfach 2740, 58505 Lüdenscheld  
e-mail: sabine.dietrich@luedenscheld.de