

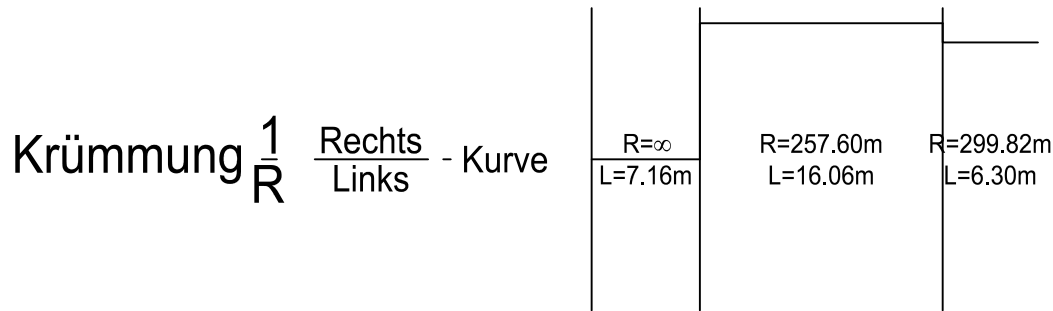


P:\Lüdenscheid\21 38 Memeler Weg\LP 5 Ausführungsplanung\Zeichnungen\21 38 Memeler Weg_2025-11-10.dwg

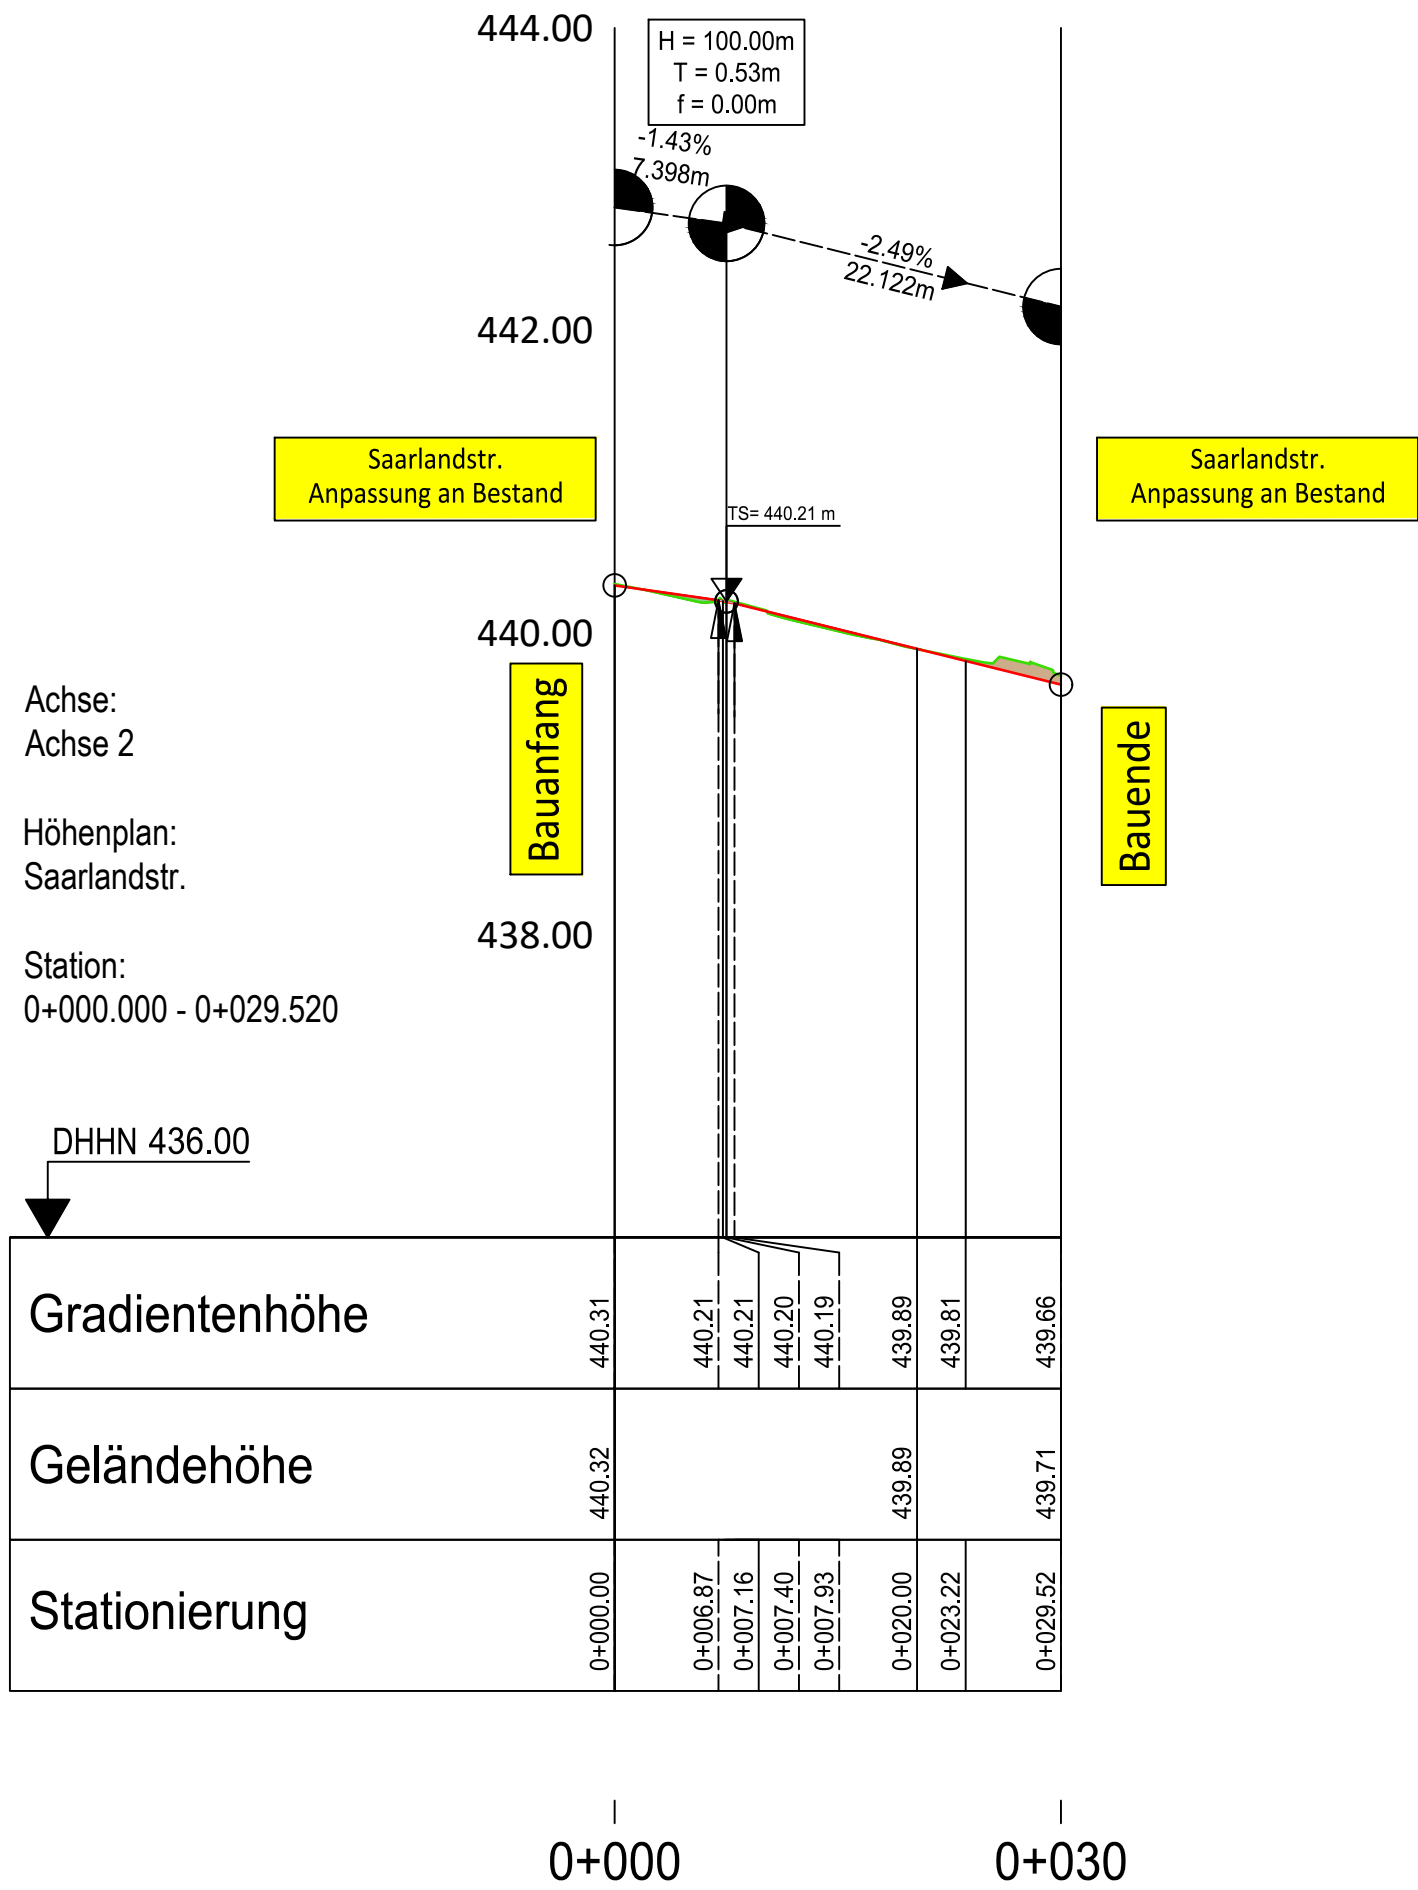


Zeichenerklärung

- vorhandenes Gelände
- geplantes Gelände
- Abtrag
- Auftrag

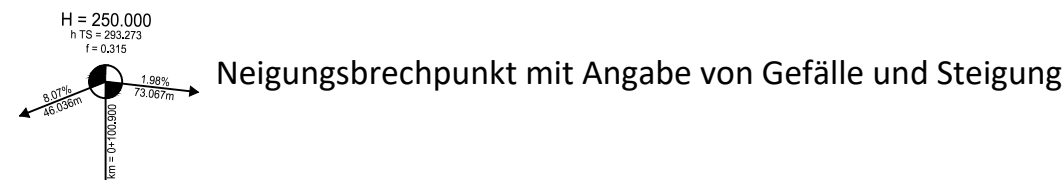

Index	Datum	Planungsänderungen	Name

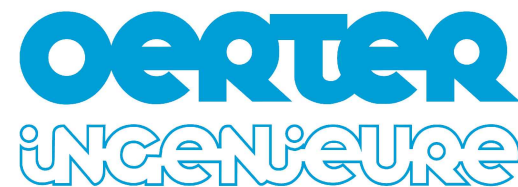

WASSER | VERKEHR | VERMESSUNG

Büro Siegen
Marktstraße 41/43
57078 Siegen
Telefon 0271 89040-0

Büro Gießen
Ursulum 7
35396 Gießen
Telefon 0641 48098-33

info@oerter-ingenieure.de | www.oerter-ingenieure.de



Fachdienst 66
Verkehrsplanung und -lenkung

Ausführungsplanung Höhenplan

Anlage 5

Projekt-Nr. 21 38	Index	Plan-Nr. 2/2	Maßstab 1:500/50
Datum gez. 11.11.25	Grundhafte Erneuerung der Verkehrsanlage "Memeler Weg"		
Datum gepr. 11.11.25			
Gezeichnet: Cramer	Geprüft: Oerter		
(FD 66)	(STL)	(FB 4)	