

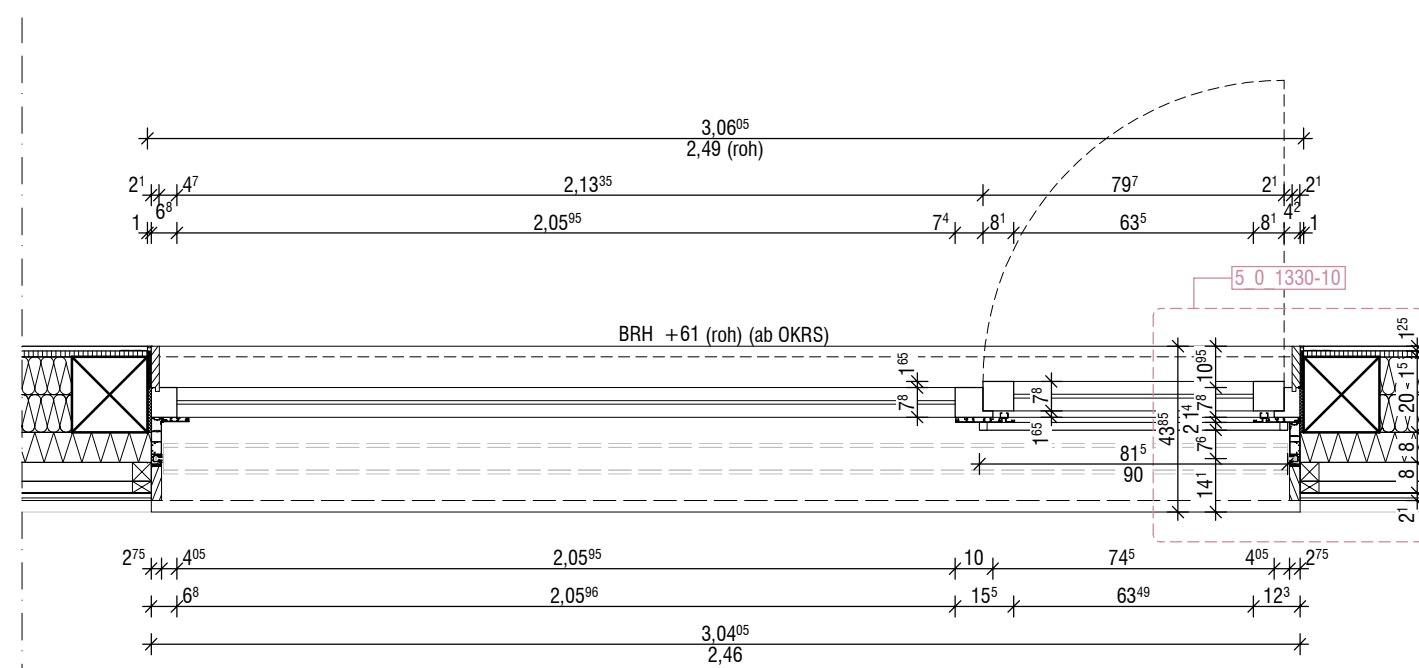
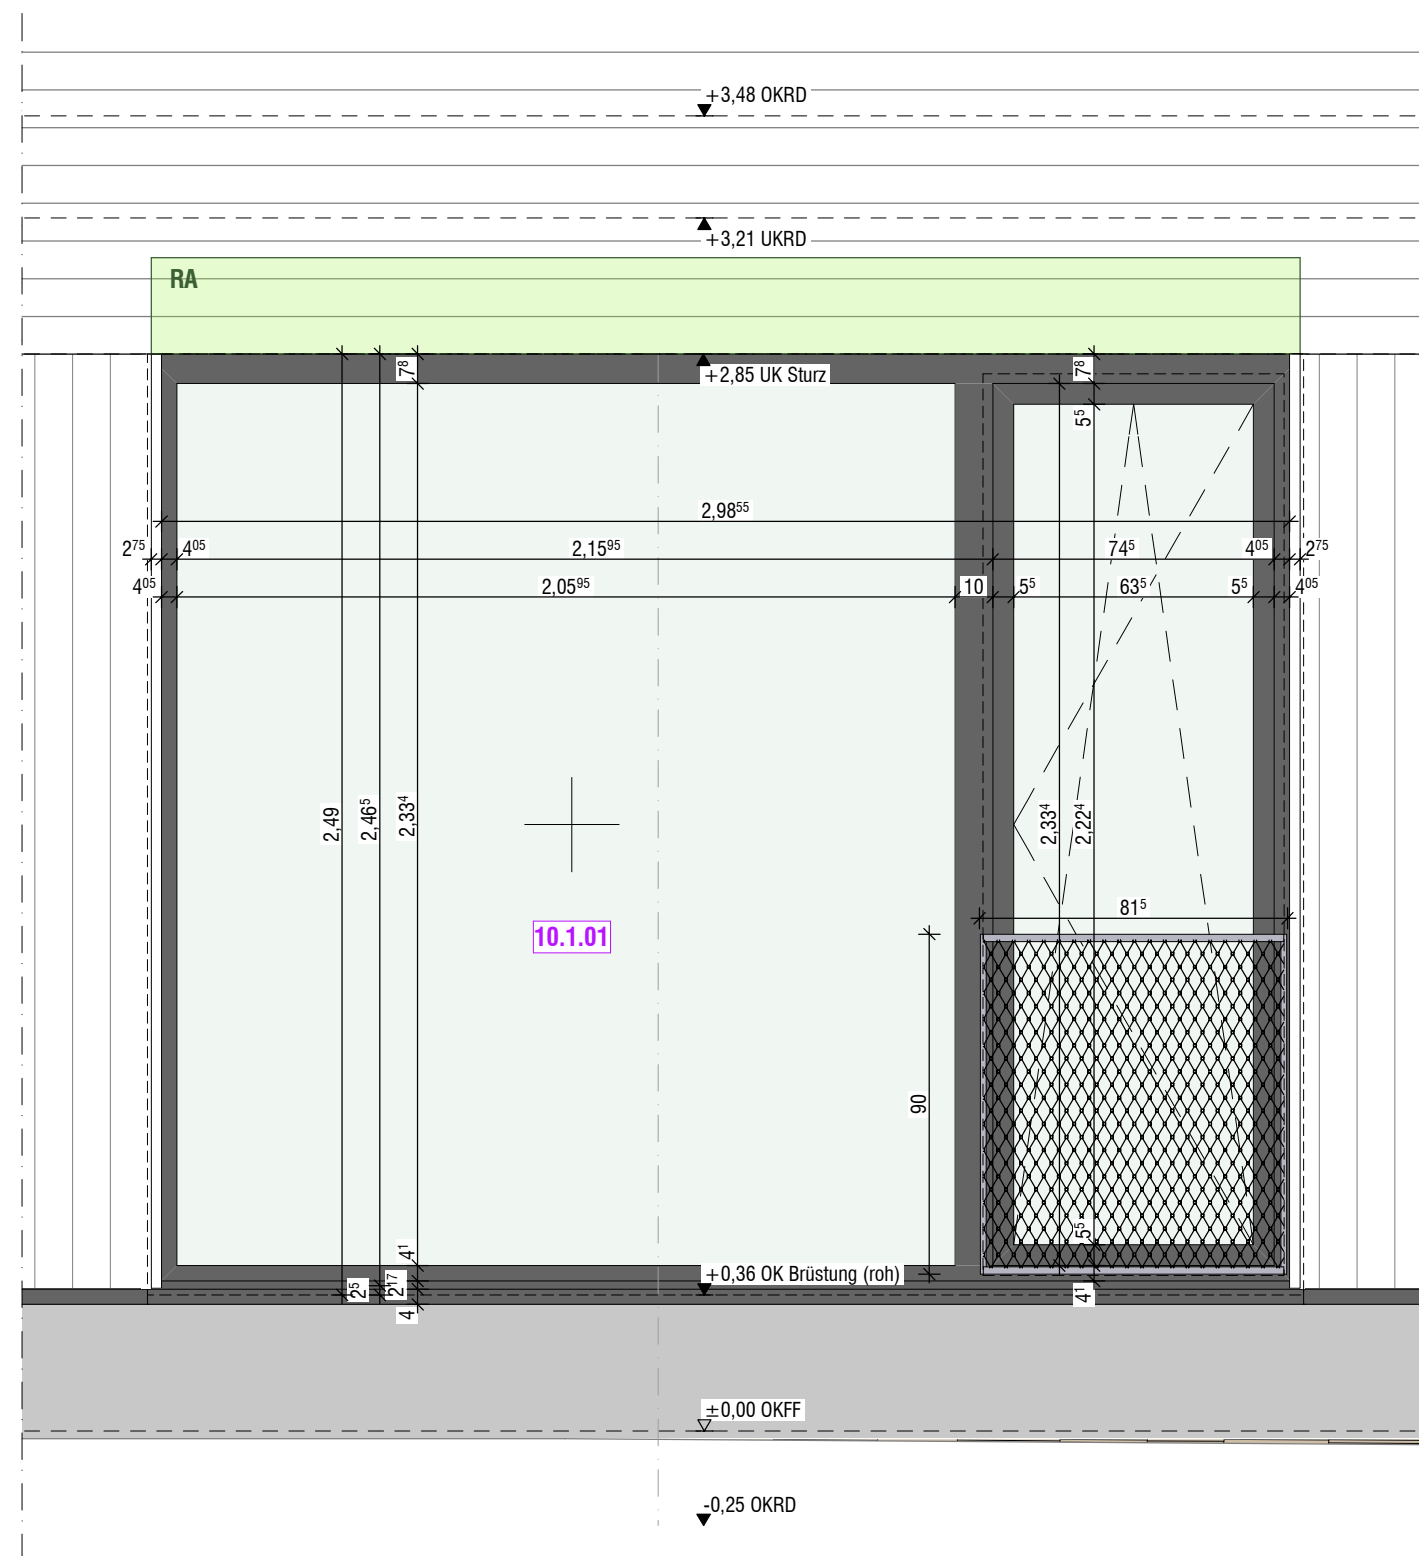


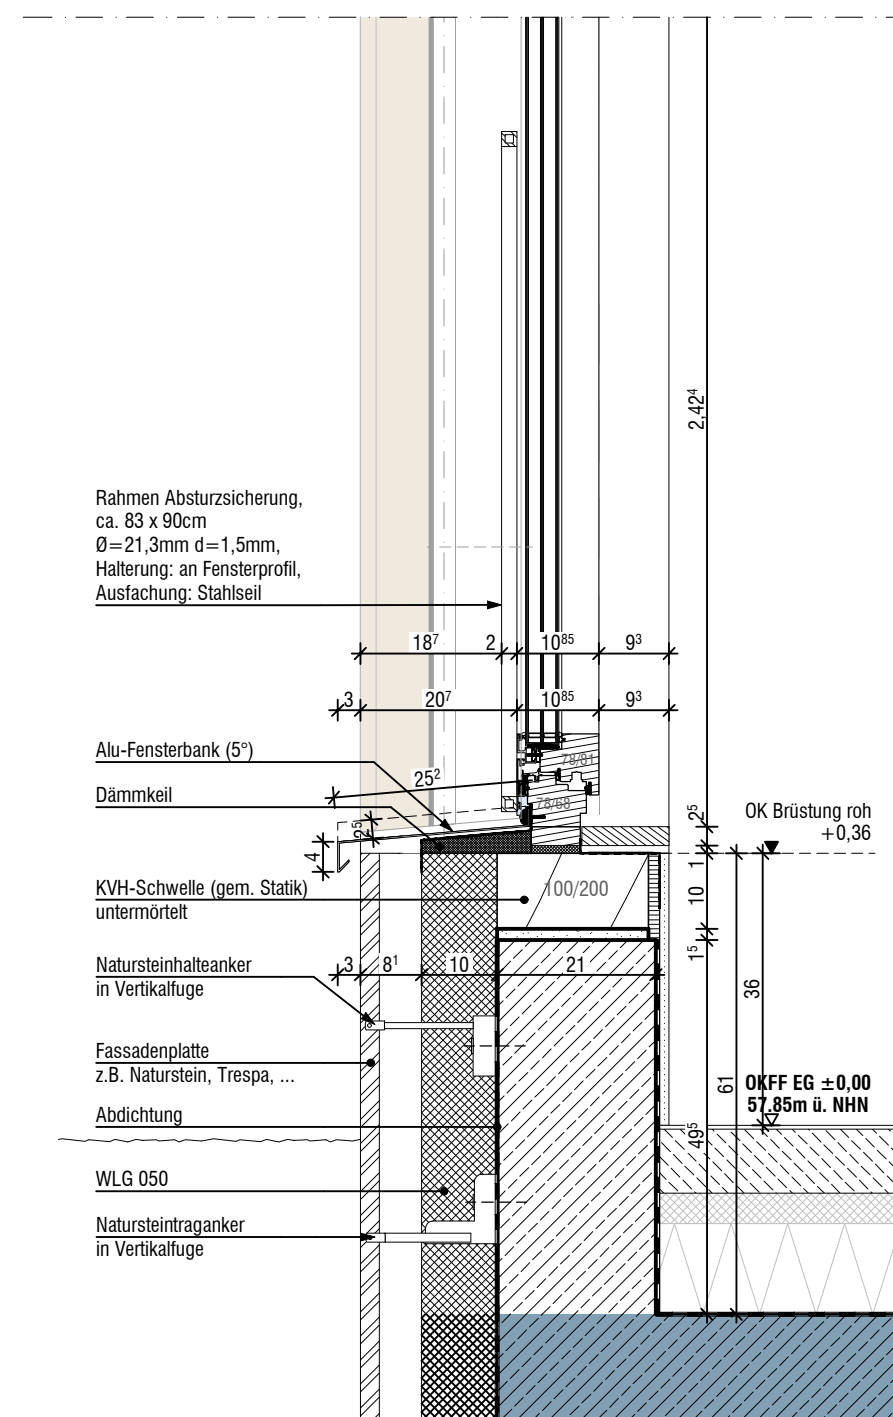


Grundriss

M 1:20

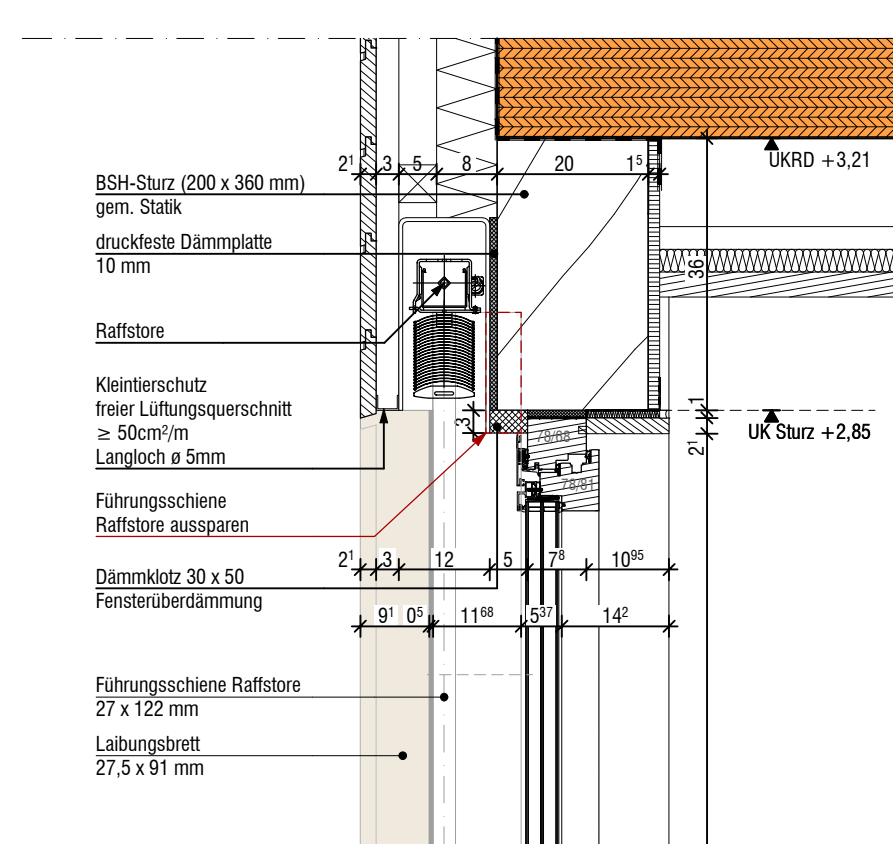

oberer u. unterer Anschluss

M 1:10

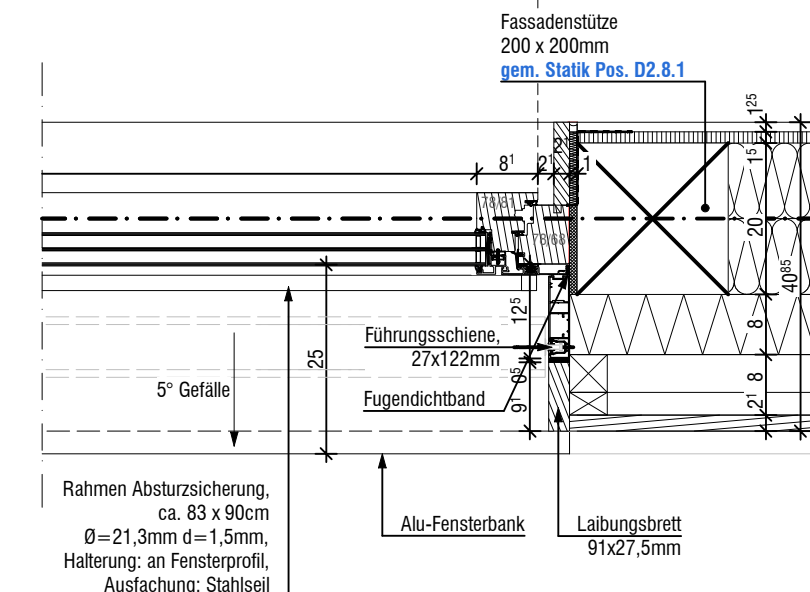

seitl. Anschluss 5_0_1330-10
M 1:10

Fensteranschlüsse für Fenstertypen
10.1.01 + 10.1.02 + 10.1.03 + 10.1.04 identisch.

Fenster-Typ

10.1.01

Änderungen/Ergänzungen	gez.	Datum	Index

ALLE MAßE SIND AM BAU ZU PRÜFEN. ABWEICHUNGEN SIND ANZUZEIGEN!

PLANUNG ARCHITEKTUR

Plannummer		Fenster Typ 10.1.01	
Bauvorhaben		Erweiterung Katholische Grundschule Rinkerode	
Bauort		Mägdestiege 8 48317 Drensteinfurt-Rinkerode	
Bauherr		Stadt Drensteinfurt Landsbergplatz 7 48317 Drensteinfurt	
Projekt-Nr.:	Maßstab:	Status:	Plannummer incl. Index:
24001	1:20, 1:10		5_4_1330-21-
Gez.:	Erstellung/Freigabe:	Blattgr.:	
KP	14.09.2026	1189 x 841mm	