
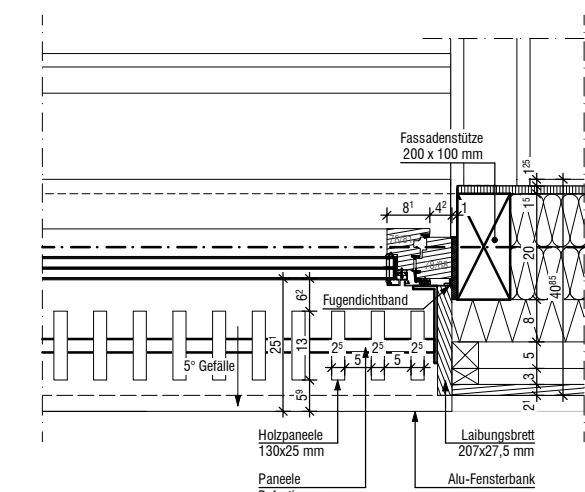
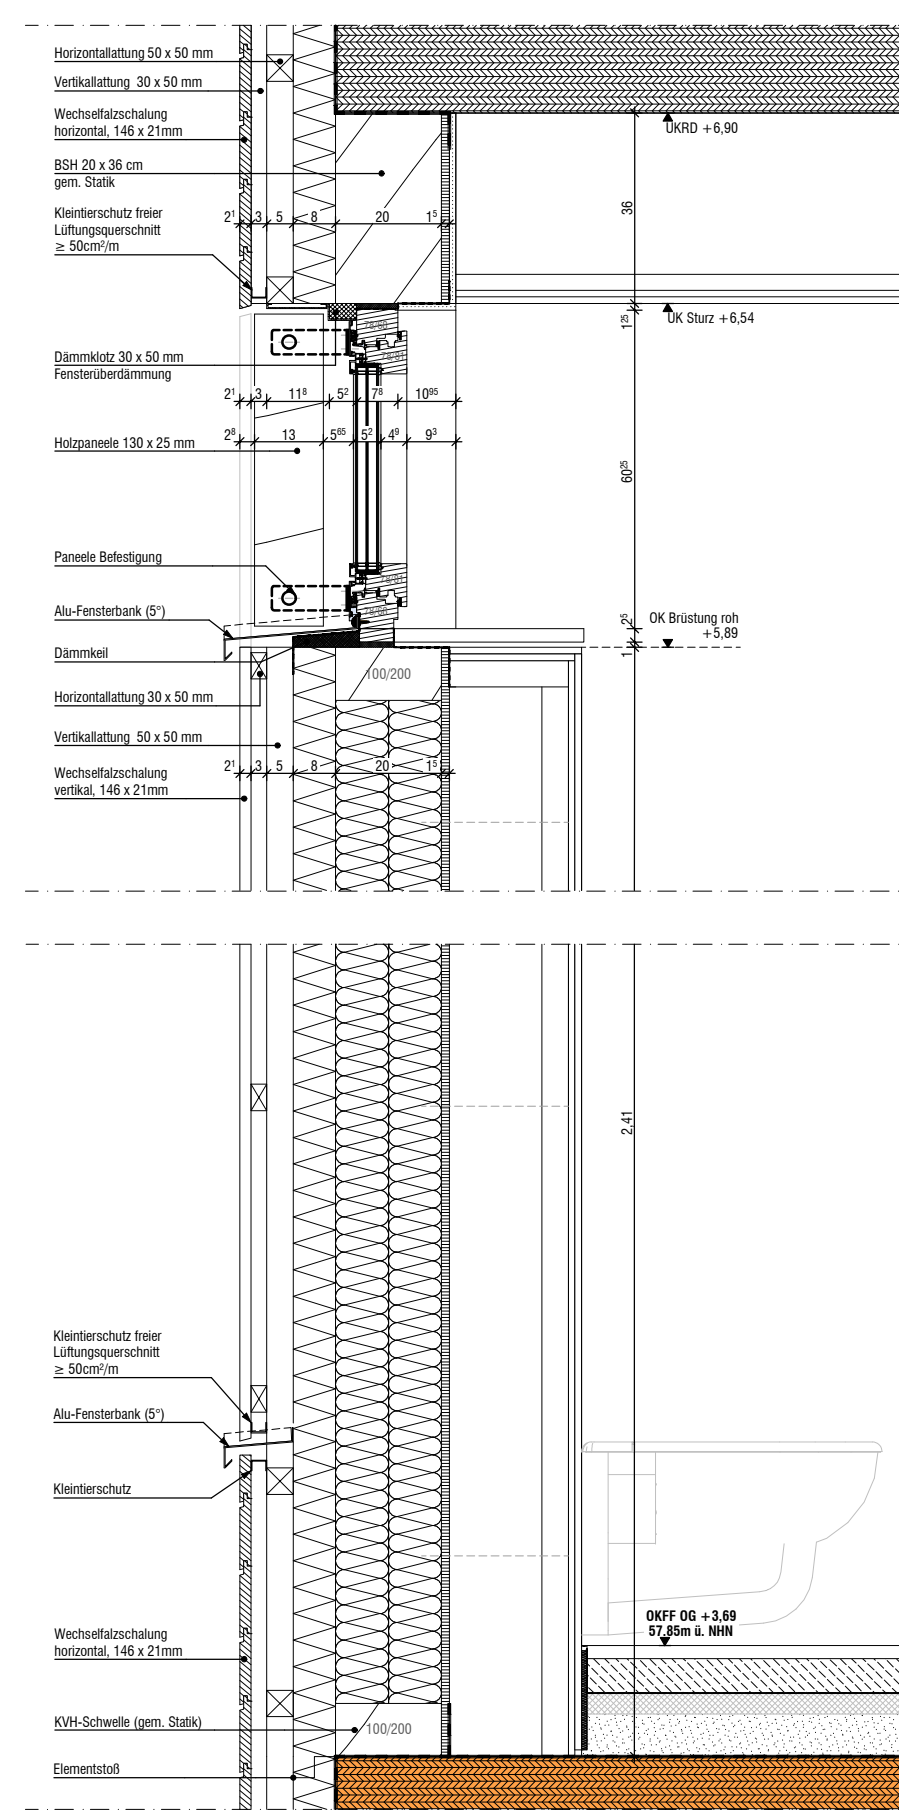
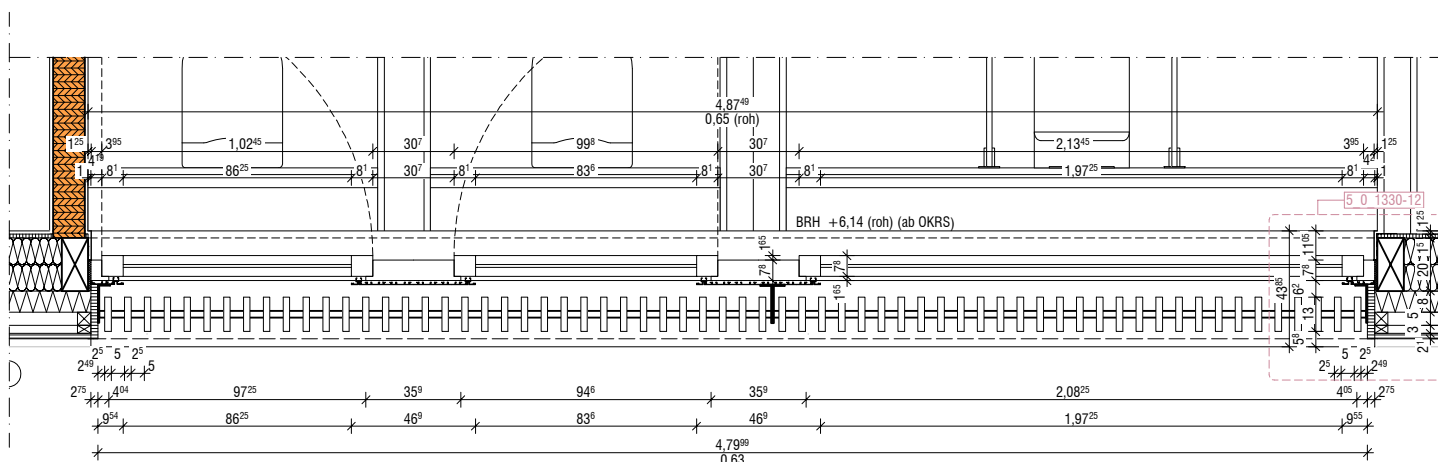


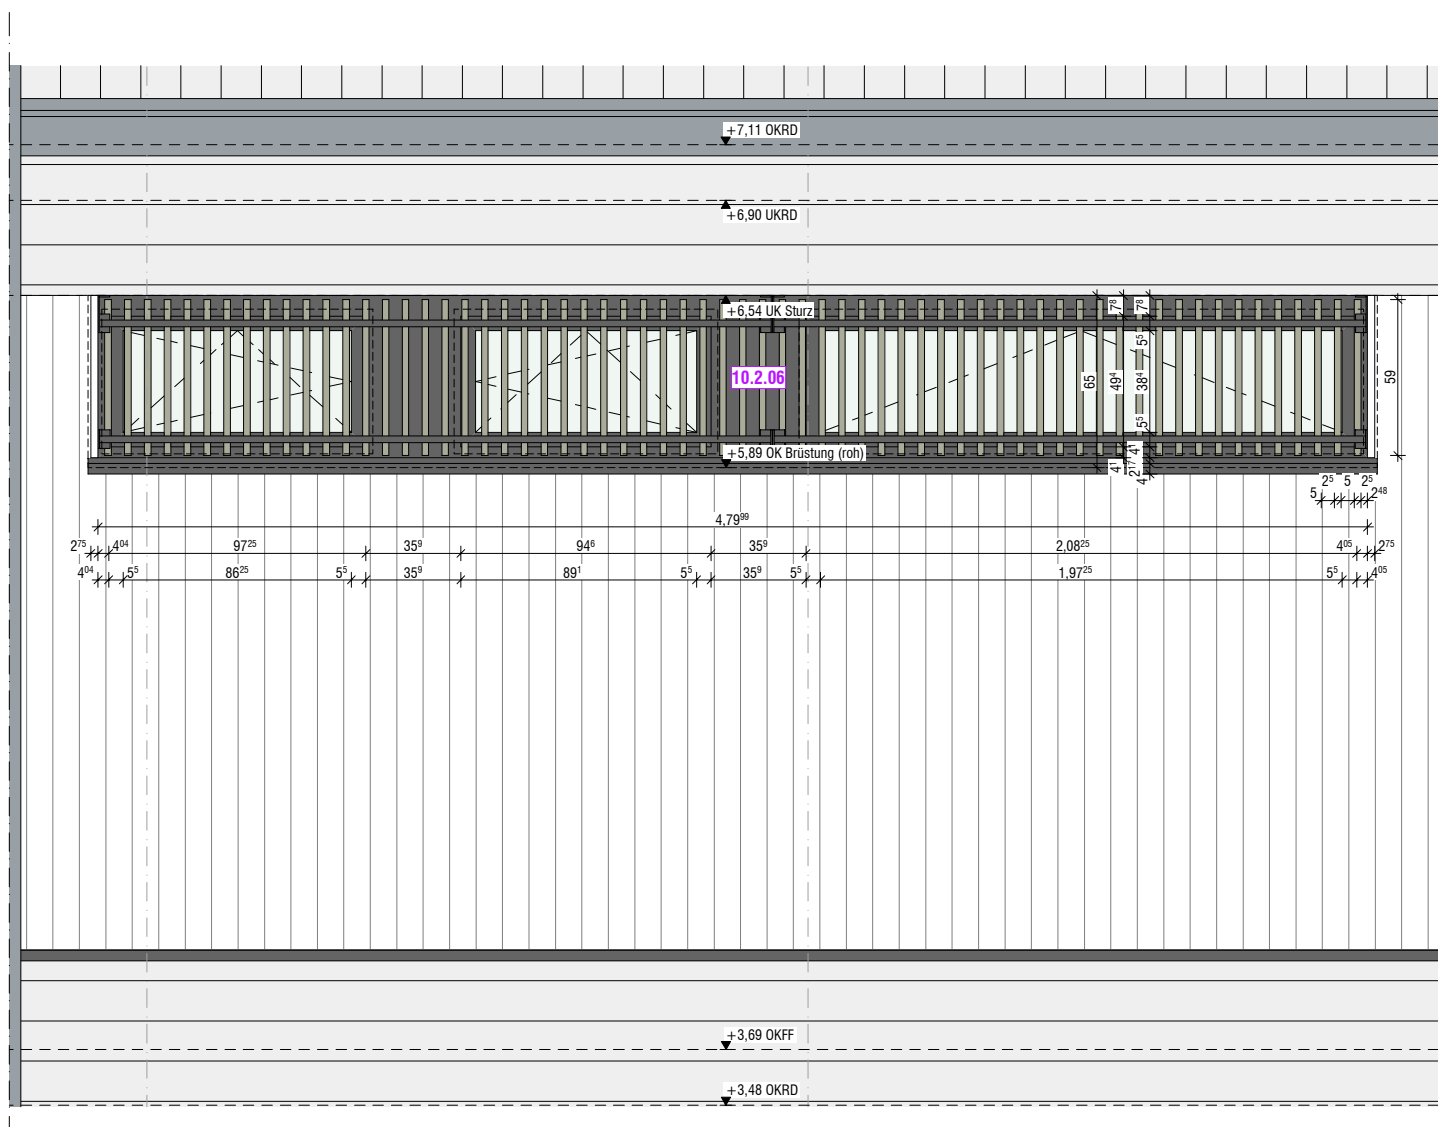

seitl. Anschluss 5_0_1330-12
M 1:10

Fenster-Typ 10.2.06			
Änderungen/Ergänzungen	gez. Datum Index		
ALLE MAßE SIND AM BAU ZU PRÜFEN. ABWEICHUNGEN SIND ANZUZEIGEN!			
PLANUNG ARCHITEKTUR			
Projekt-Nr.: 24001	Fenster Typ 10.2.06		
Bauvorhaben	Erweiterung Katholische Grundschule Rinkerode		
Bauort	Mägdestiege 8 48317 Drensteinfurt-Rinkerode		
Bauherr	Stadt Drensteinfurt Landsbergplatz 7 48317 Drensteinfurt		
<table border="1" style="width: 100%; border-collapse: collapse;"> <tr> <td style="width: 50%; font-size: x-small;">Maßstab: 1:20, 1:10</td> <td style="width: 50%; font-size: x-small;">Status:</td> </tr> </table>	Maßstab: 1:20, 1:10	Status:	VORABZUG
Maßstab: 1:20, 1:10	Status:		
Gez.: KP.EKu	Blattgr.: 1189 x 841mm		
Erstellung/Freigabe: 14.09.2026	Plannummer incl. Index: 5_4_1330-33-		