




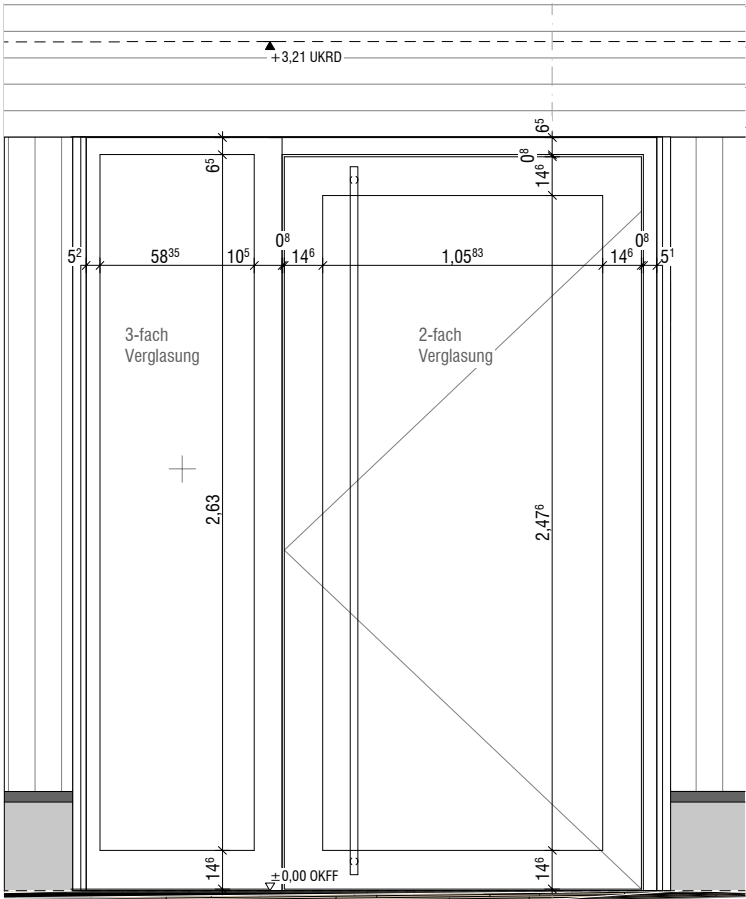


Ansicht  
M 1:20

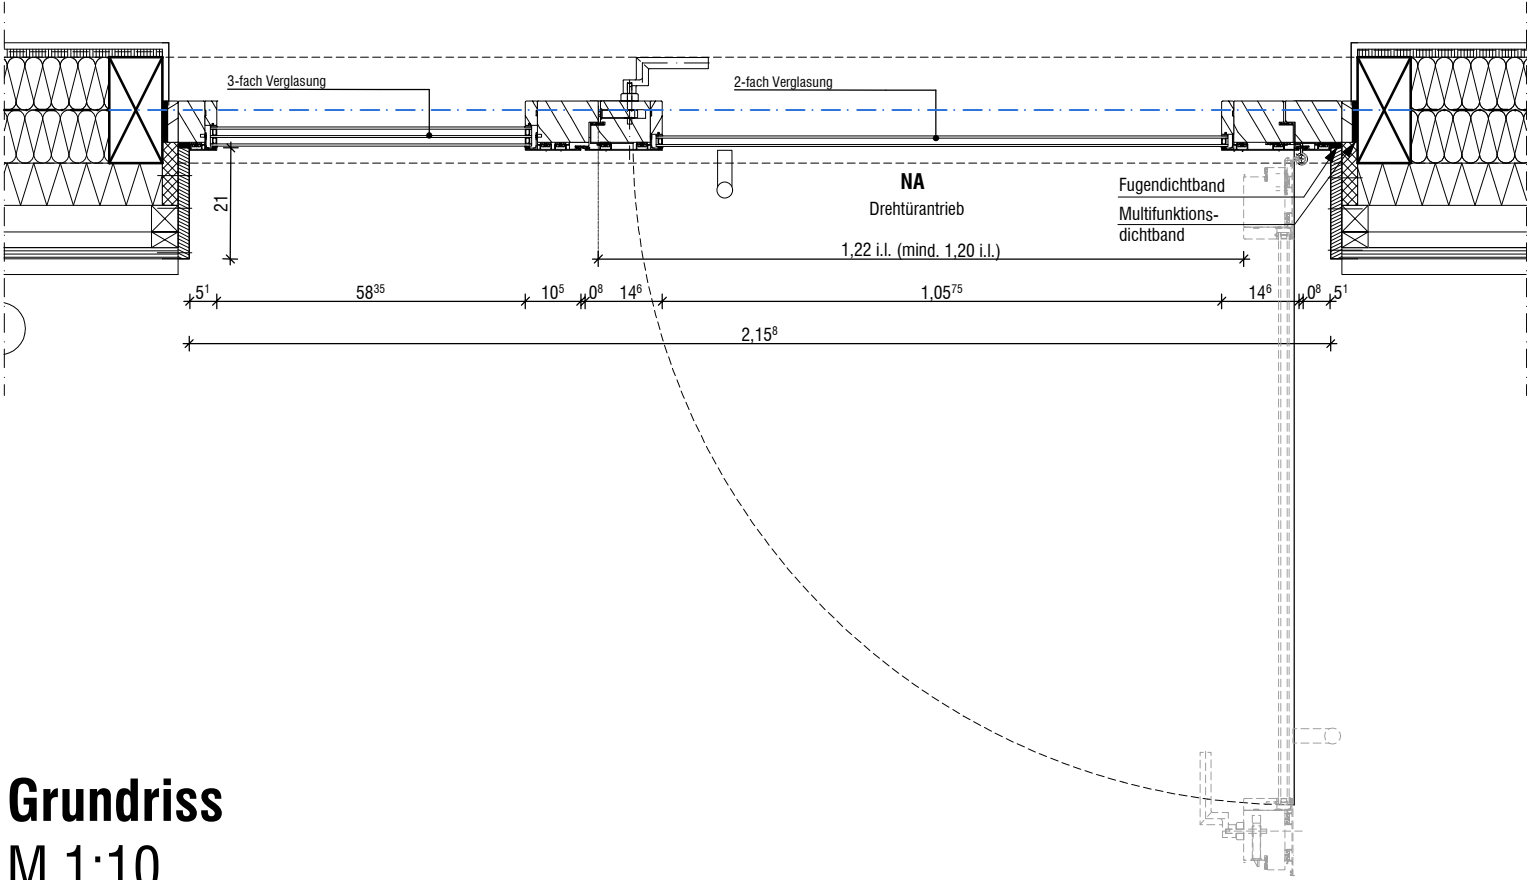

Grundriss  
M 1:10

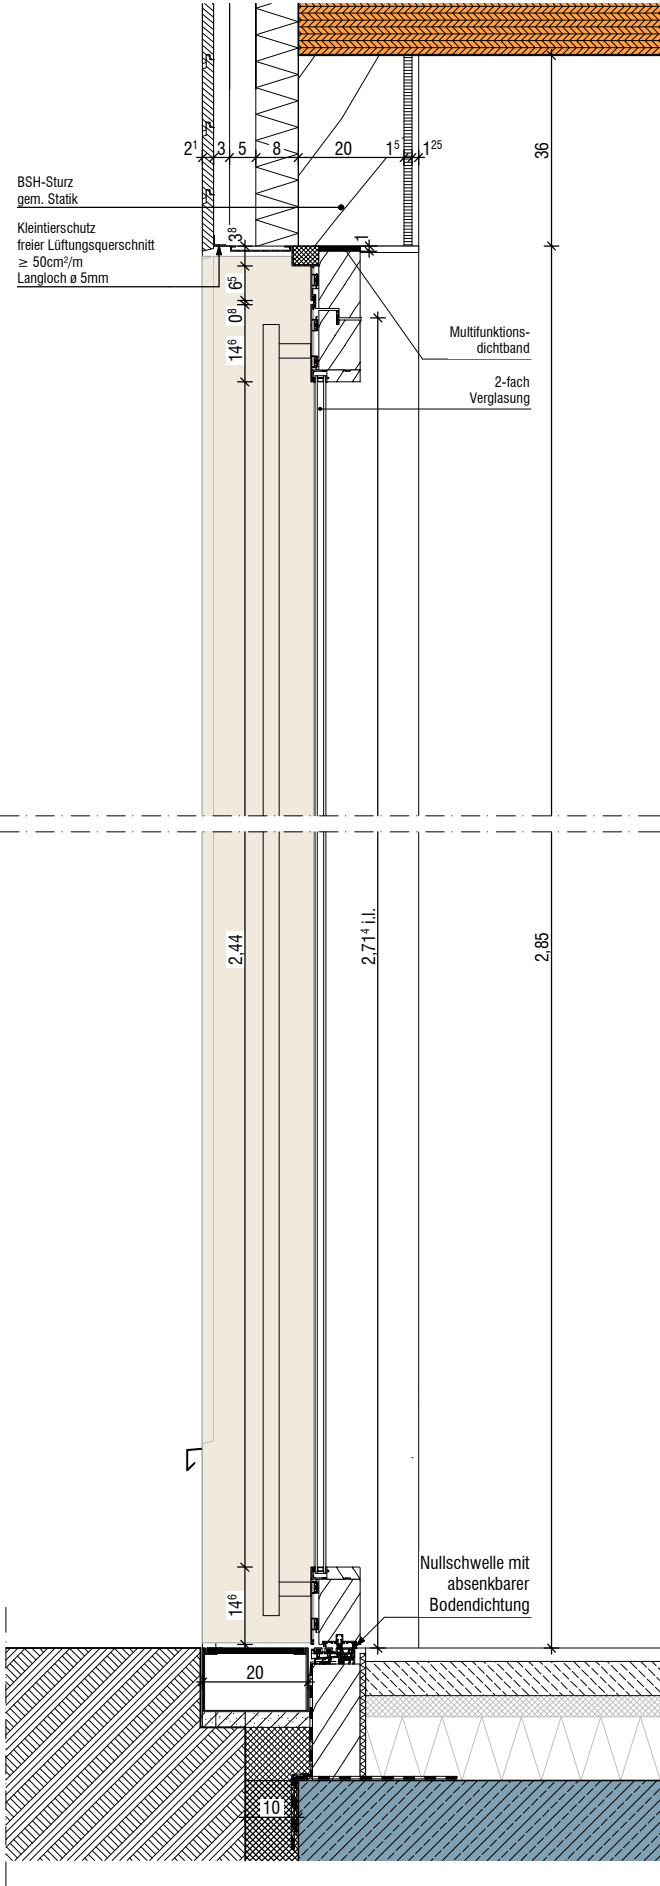

oberer u. unterer Anschluss  
M 1:10

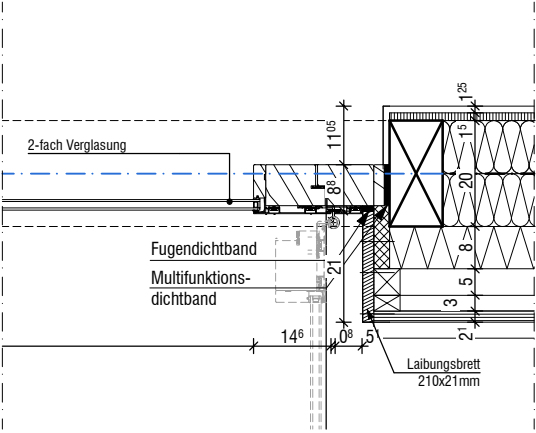

seitl. Anschluss  
M 1:10

Eingang

|                        |      |       |       |
|------------------------|------|-------|-------|
|                        |      |       |       |
|                        |      |       |       |
| Änderungen/Ergänzungen | gez. | Datum | Index |

ALLE MAßE SIND AM BAU ZU PRÜFEN. ABWEICHUNGEN SIND ANZUZEIGEN!

PLANUNG ARCHITEKTUR

|                       |                                                                |                            |                                                |
|-----------------------|----------------------------------------------------------------|----------------------------|------------------------------------------------|
| Planname              | Eingang                                                        |                            |                                                |
| Bauvorhaben           | Erweiterung Katholische Grundschule Rinkerode                  |                            |                                                |
| Bauort                | Magdestiege 8<br>48317 Drensteinfurt-Rinkerode                 |                            |                                                |
| Bauherr               | Stadt Drensteinfurt<br>Landsbergplatz 7<br>48317 Drensteinfurt |                            |                                                |
| Projekt-Nr.:<br>24001 | Maßstab:<br>1:10,<br>1:20                                      | Status:<br><b>VORABZUG</b> | Plannummer incl. Index:<br><b>5_4_1330-40-</b> |
| Gez.:<br>KP           | Erstellung/Freigabe:<br>03.09.2026                             | Blattgr.:<br>1189 x 841mm  |                                                |