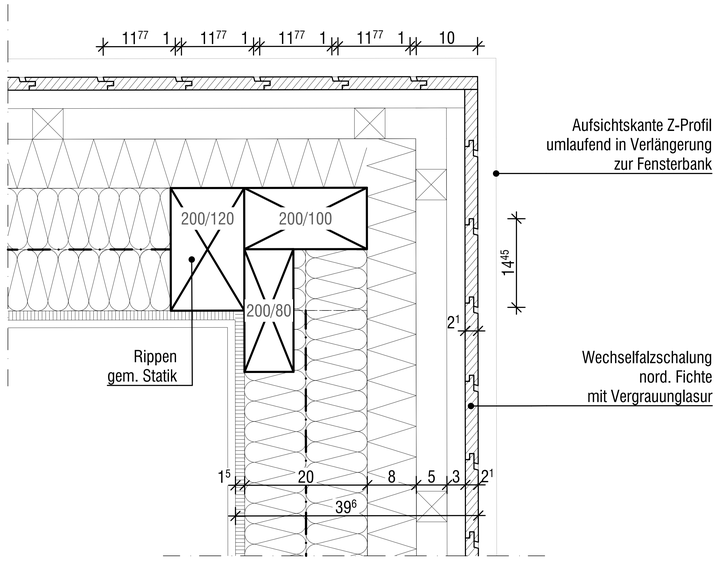

Horizontalschnitt Gebäudeecke
M 1:10

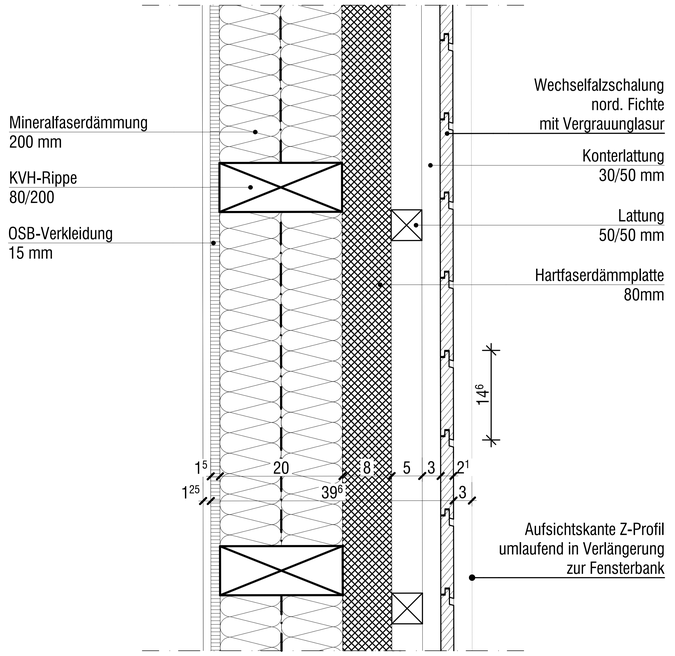

Horizontalschnitt HRB-Wand
M 1:10

Änderungen/Ergänzungen	gez.	Datum	Index

ALLE MAßE SIND AM BAU ZU PRÜFEN. ABWEICHUNGEN SIND ANZUZEIGEN!

Fritzen + Müller-Giebeler
Architekten BDA
Alte Straße 9 · 59227 Ahlen · Fon 02528/9308- 0 · office@fritzen-muellergiebeler.de
Aegidiimarkt 6 · 48143 Münster · Fon 0251/982991- 0 · office@fritzen-muellergiebeler.de

Planname	Außenwand Regeldatei		
Bauvorhaben	Erweiterung Katholische Grundschule Rinkerode		
Bauort	Mägdestiege 8, 48317 Drensteinfurt-Rinkerode		
Bauherr	Stadt Drensteinfurt Landsbergplatz 7, 48317 Drensteinfurt		
Projekt-Nr.: **24001**	Maßstab: **1:10**	Plannummer incl. Index: **5_4_1330-50-**	
Gez.: KP / Blattgr.: A3	Erstellung/Freigabe: 14.09.2026	Status: VORABZUG	