


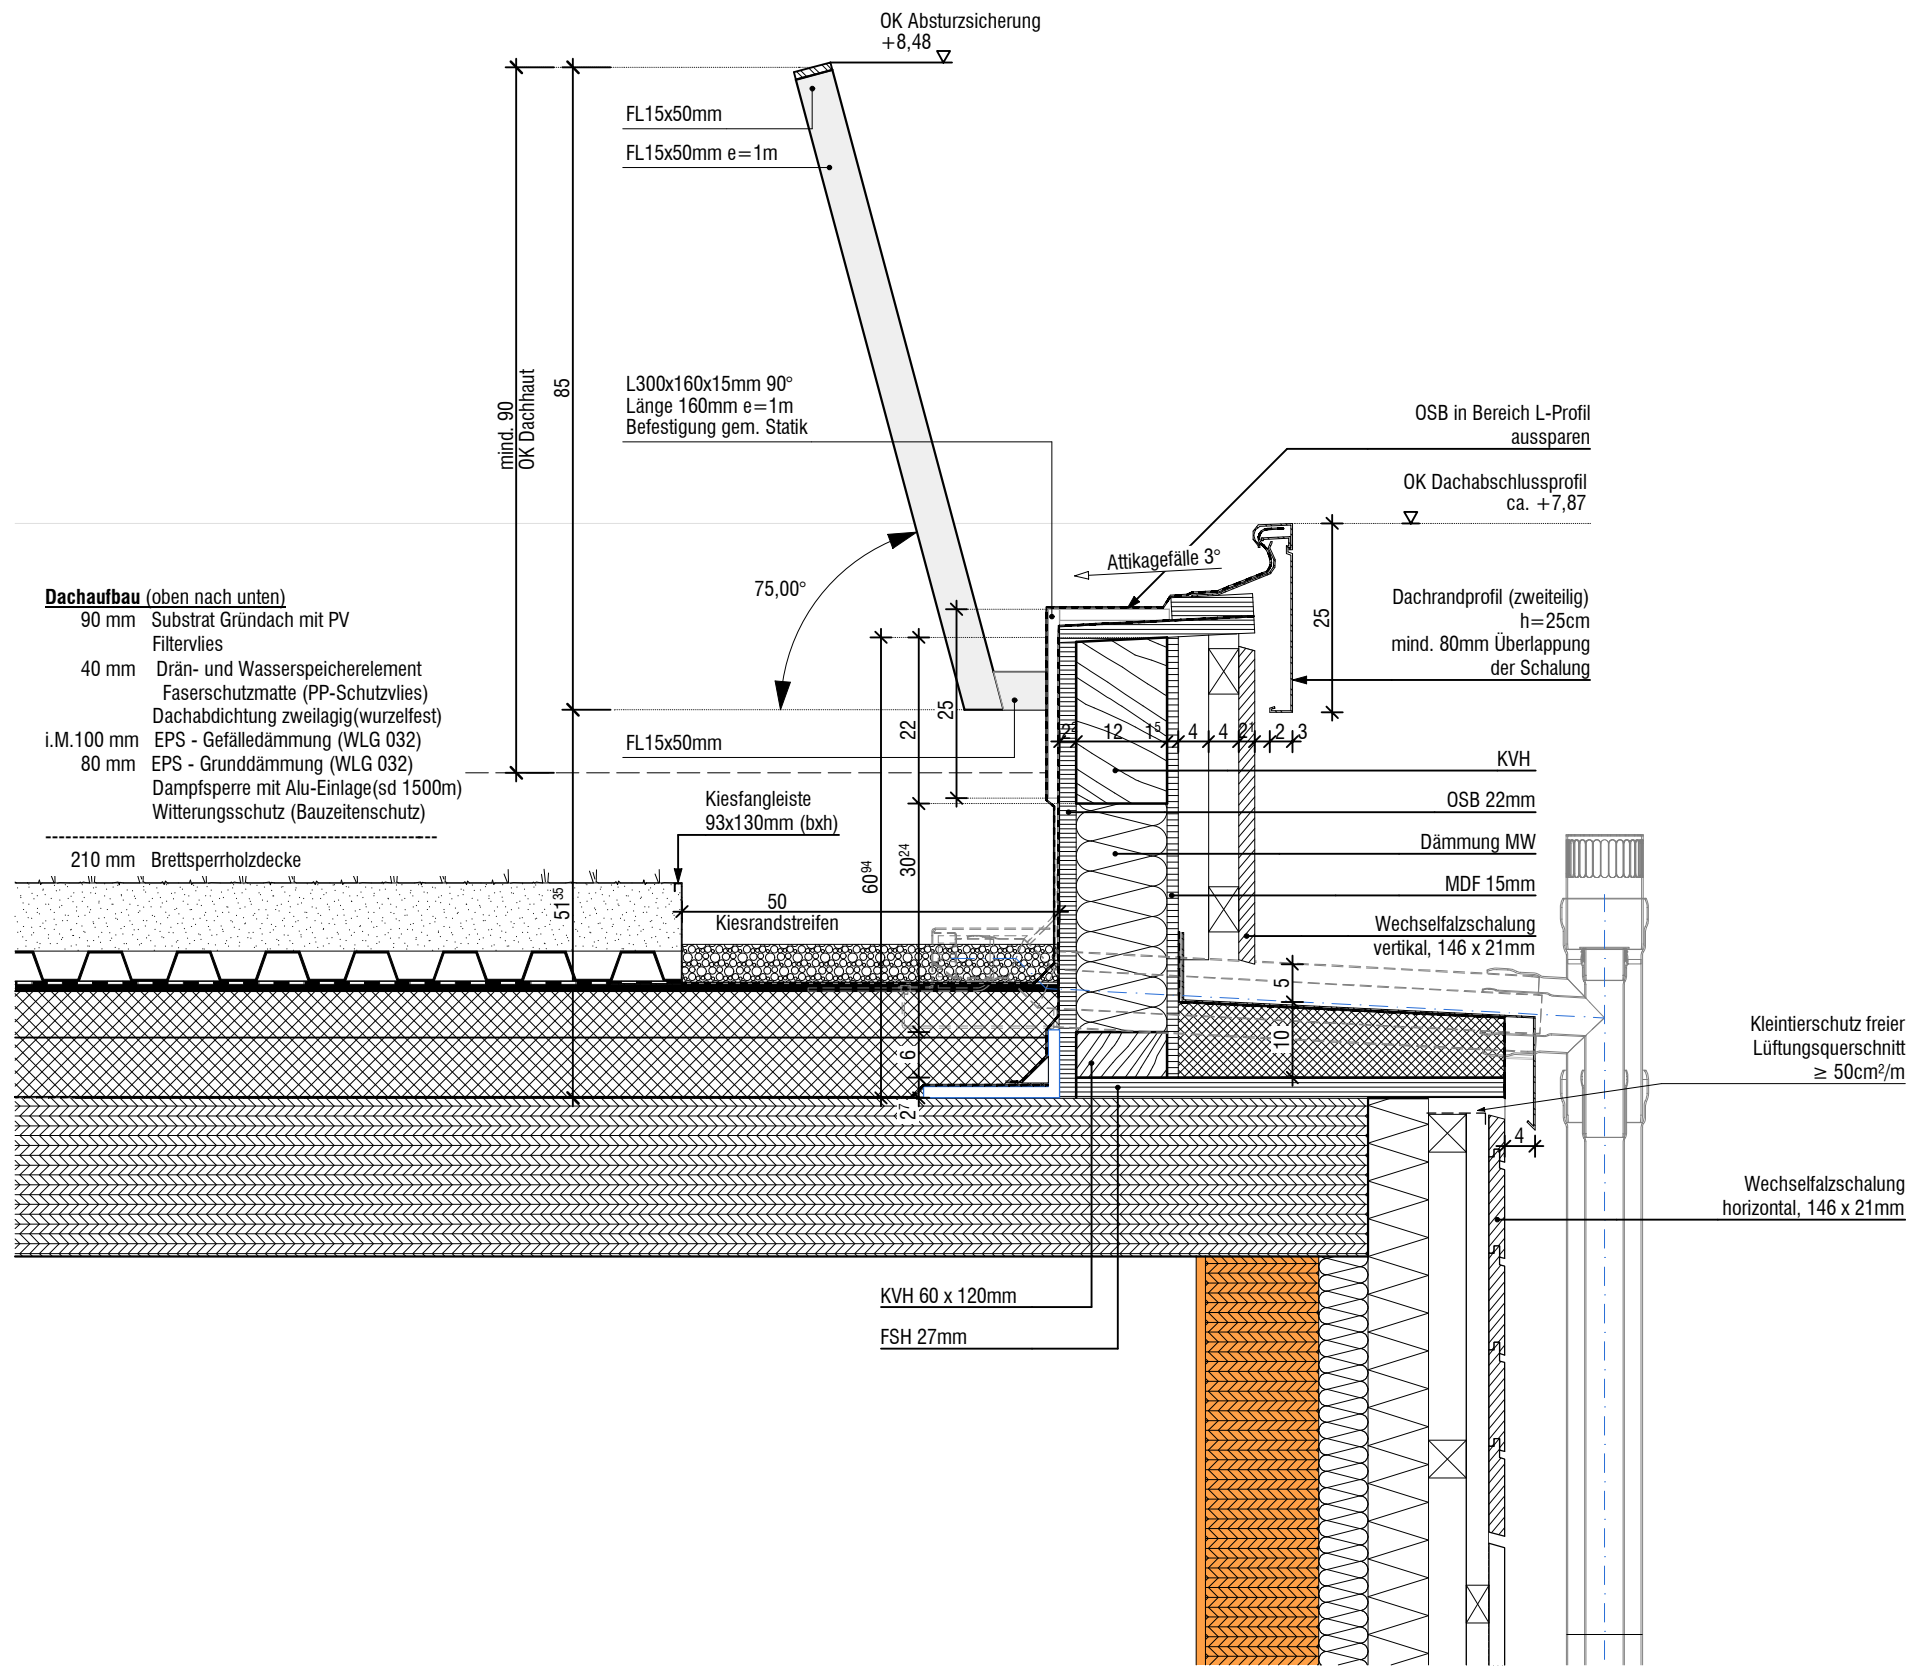

- Dachaufbau** (oben nach unten)
- 90 mm Substrat Gründach mit PV
 - Filtervlies
 - 40 mm Drän- und Wasserspeicherelement
 - Faserschutzmatte (PP-Schutzvlies)
 - Dachabdichtung zweilagig(wurzelfest)
 - i.M. 100 mm EPS - Gefälledämmung (WLG 032)
 - 80 mm EPS - Grunddämmung (WLG 032)
 - Dampfsperre mit Alu-Einlage(sd 1500m)
 - Witterungsschutz (Bauzeitschutz)

Änderungen/Ergänzungen	gez.	Datum	Index
ALLE MAßE SIND AM BAU ZU PRÜFEN. ABWEICHUNGEN SIND ANZUZEIGEN!			
Fritzen + Müller-Giebeler Architekten BDA Alte Straße 9 · 59227 Ahlen · Fon 02528/9308-0 · office@fritzen-muellergiebeler.de Aegidiemarkt 6 · 48143 Münster · Fon 0251/982991-0 · office@fritzen-muellergiebeler.de			
Plannamen	Attika		
Bauvorhaben	Erweiterung Katholische Grundschule Rinkerode		
Bauort	Mägdestiege 8, 48317 Drensteinfurt-Rinkerode		
Bauherr	Stadt Drensteinfurt Landsbergplatz 7, 48317 Drensteinfurt		
Projekt-Nr.: 24001	Maßstab: 1:10	Plannummer incl. Index: 5_4_1360-02-	
Gez.: KP	Blattgr.: A3	Erstellung/Freigabe: 14.09.2026	Status: VORABZUG