
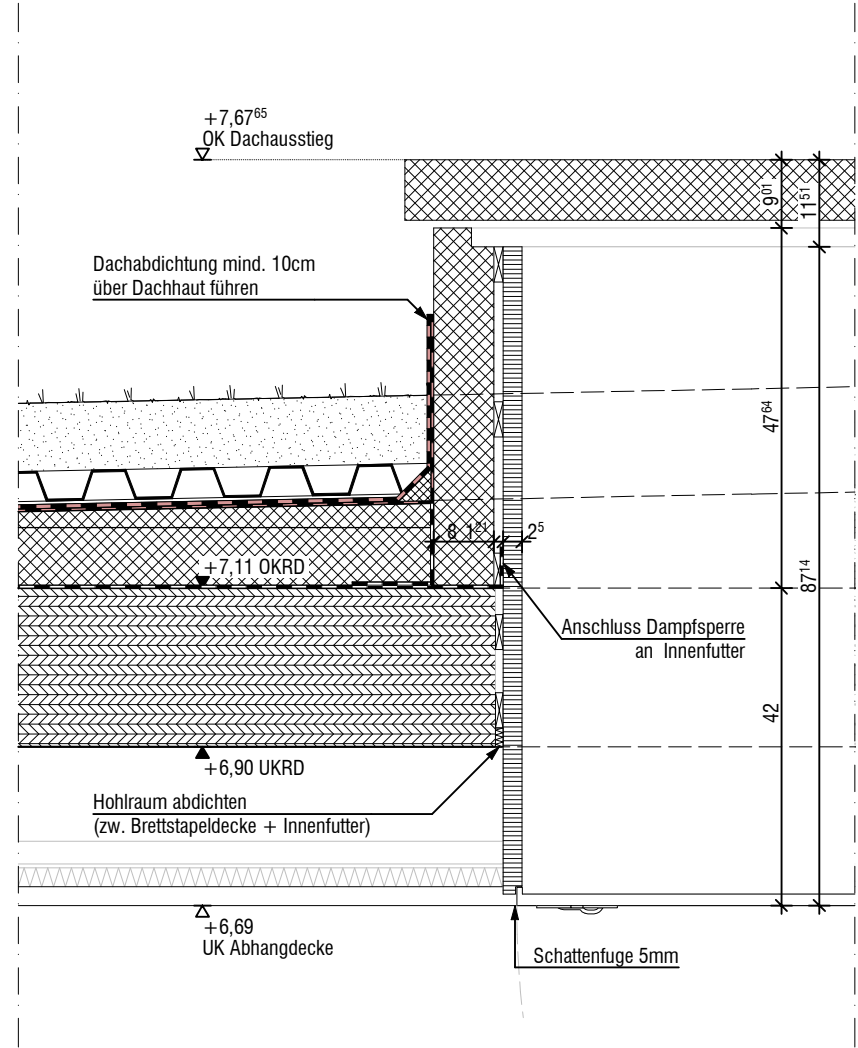


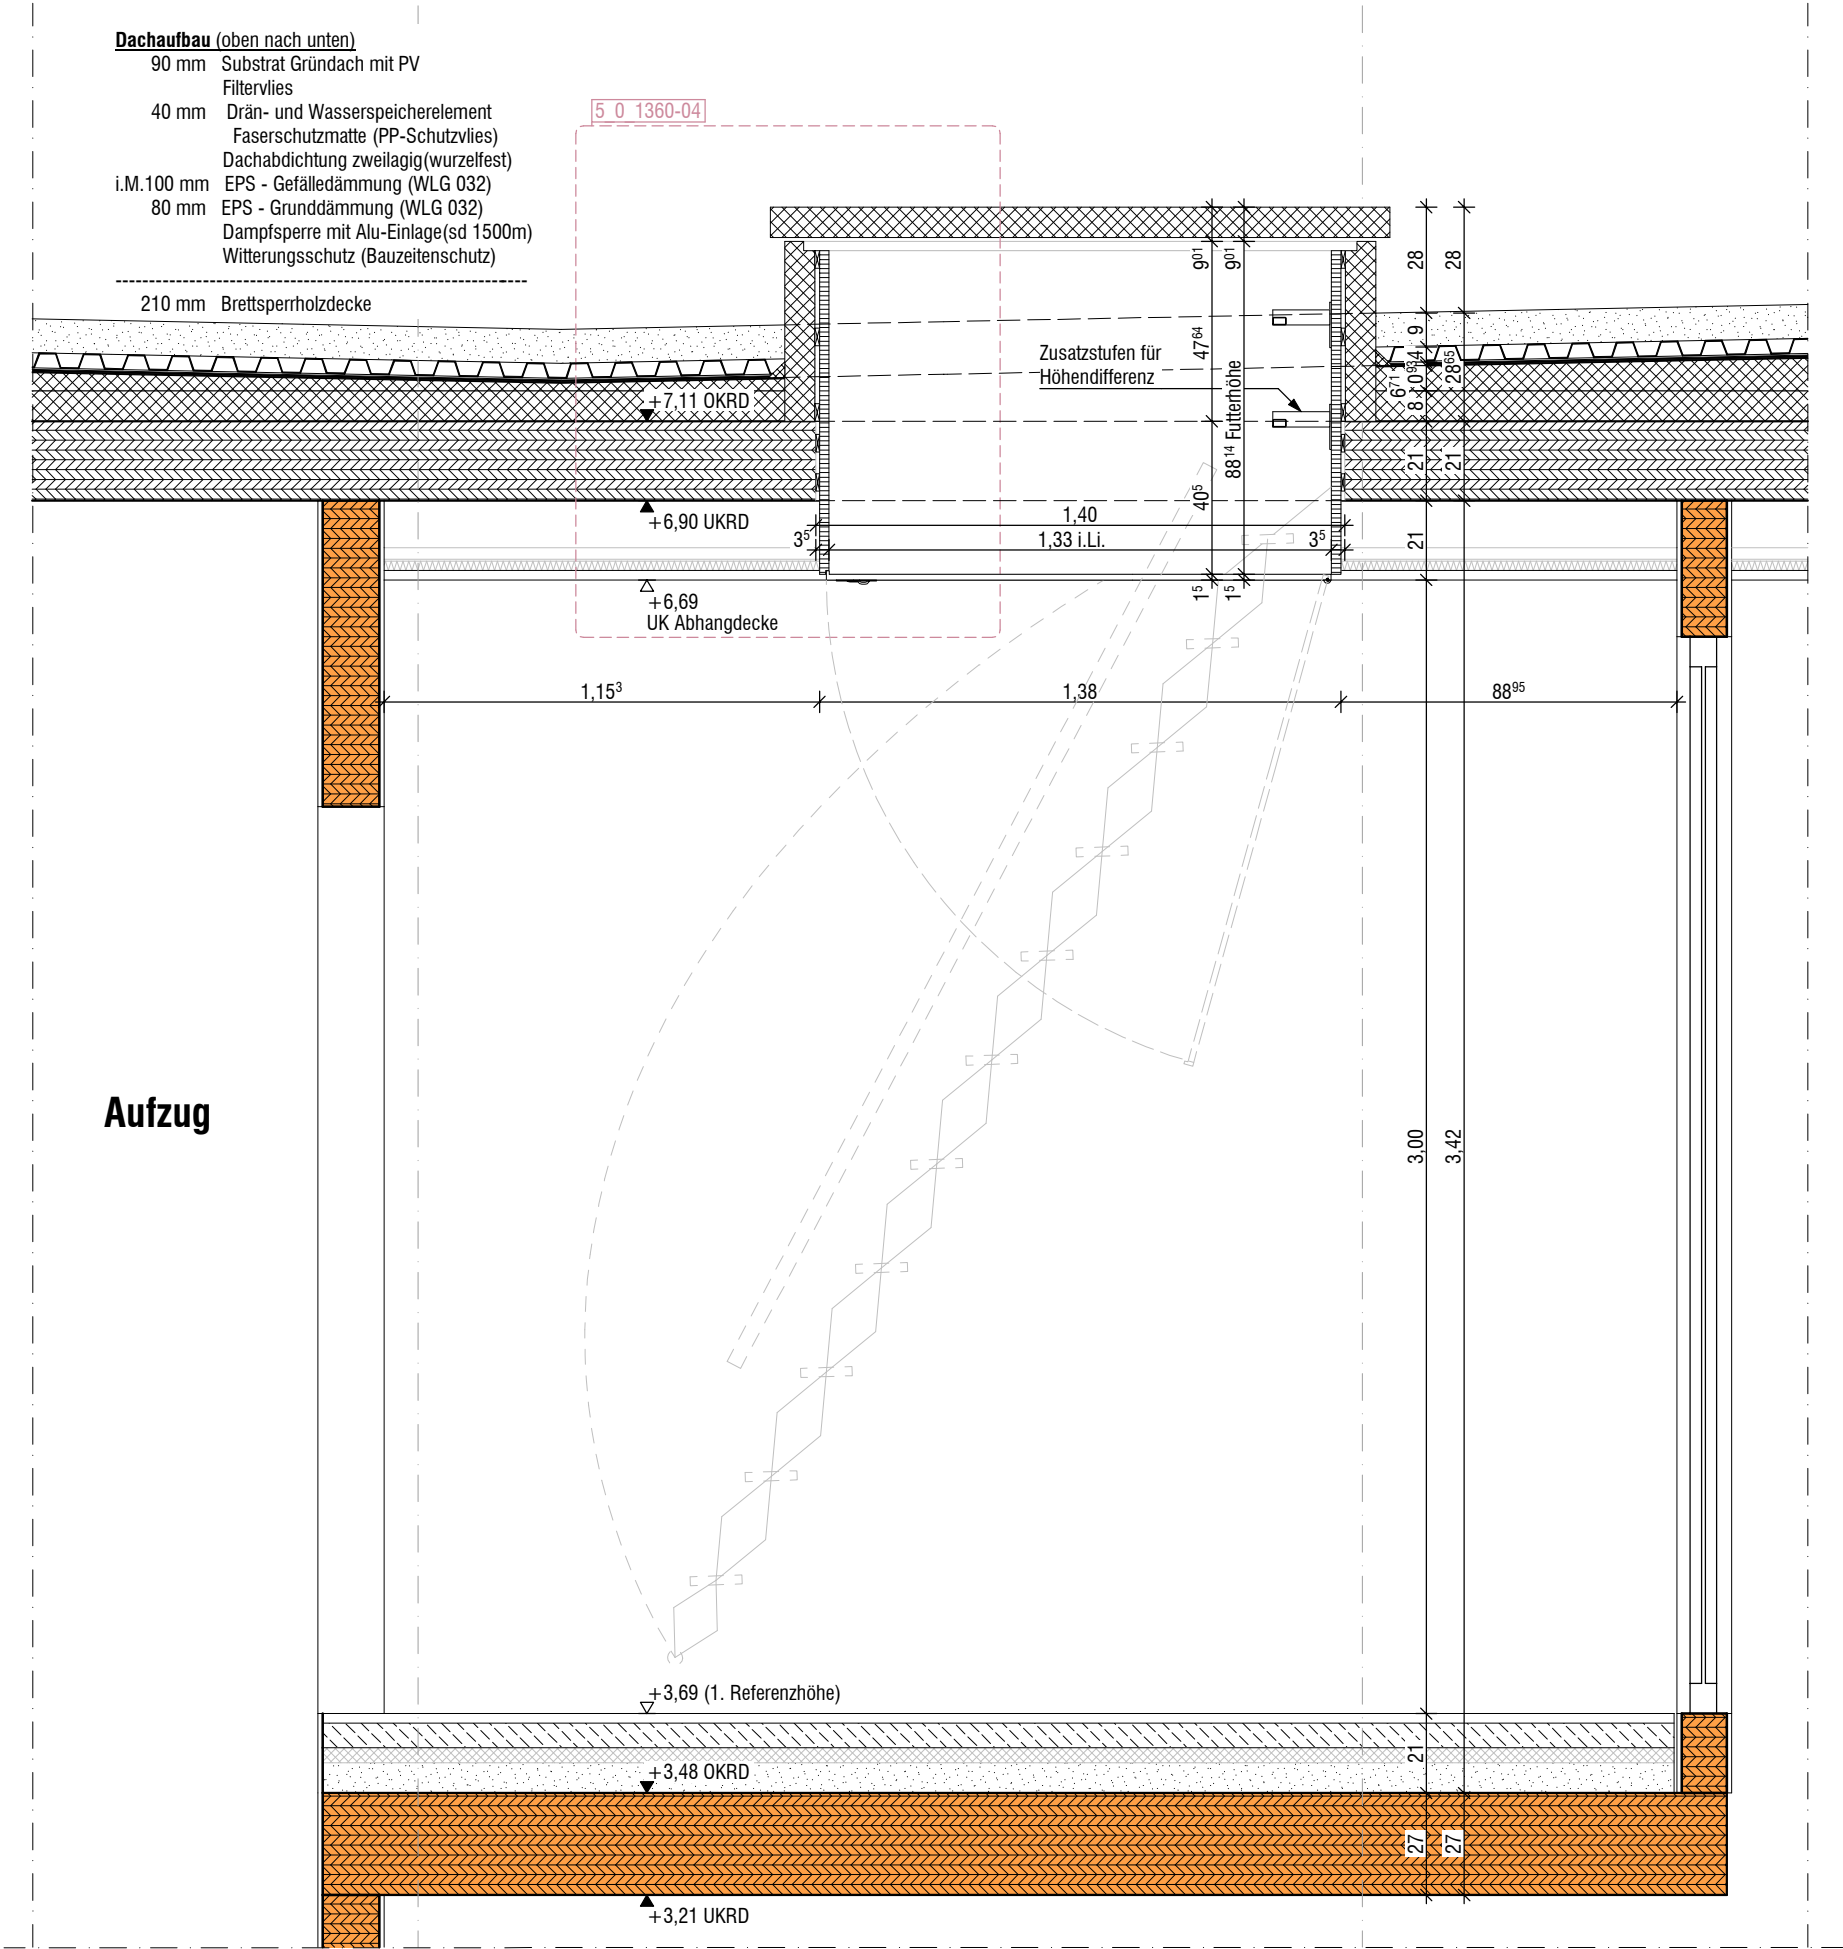

Änderungen/Ergänzungen	gez.	Datum	Index
ALLE MAßE SIND AM BAU ZU PRÜFEN. ABWEICHUNGEN SIND ANZUZEIGEN!			
Fritzen + Müller-Giebeler Architekten BDA Alte Straße 9 · 59227 Ahlen · Fon 02528/9308-0 · office@fritzen-muellergiebeler.de Aegidiemarkt 6 · 48143 Münster · Fon 0251/982991-0 · office@fritzen-muellergiebeler.de			
Plannamen	Dachausstieg		
Bauvorhaben	Erweiterung Katholische Grundschule Rinkerode		
Bauort	Mägdestiege 8, 48317 Drensteinfurt-Rinkerode		
Bauherr	Stadt Drensteinfurt Landsbergplatz 7, 48317 Drensteinfurt		
Projekt-Nr.: 24001	Maßstab: 1:20, 1:10	Plannummer incl. Index: 5_4_1360-04-	
Gez.: A3	Blattgr.: A3	Erstellung/Freigabe:	Status: