


Obergeschoss

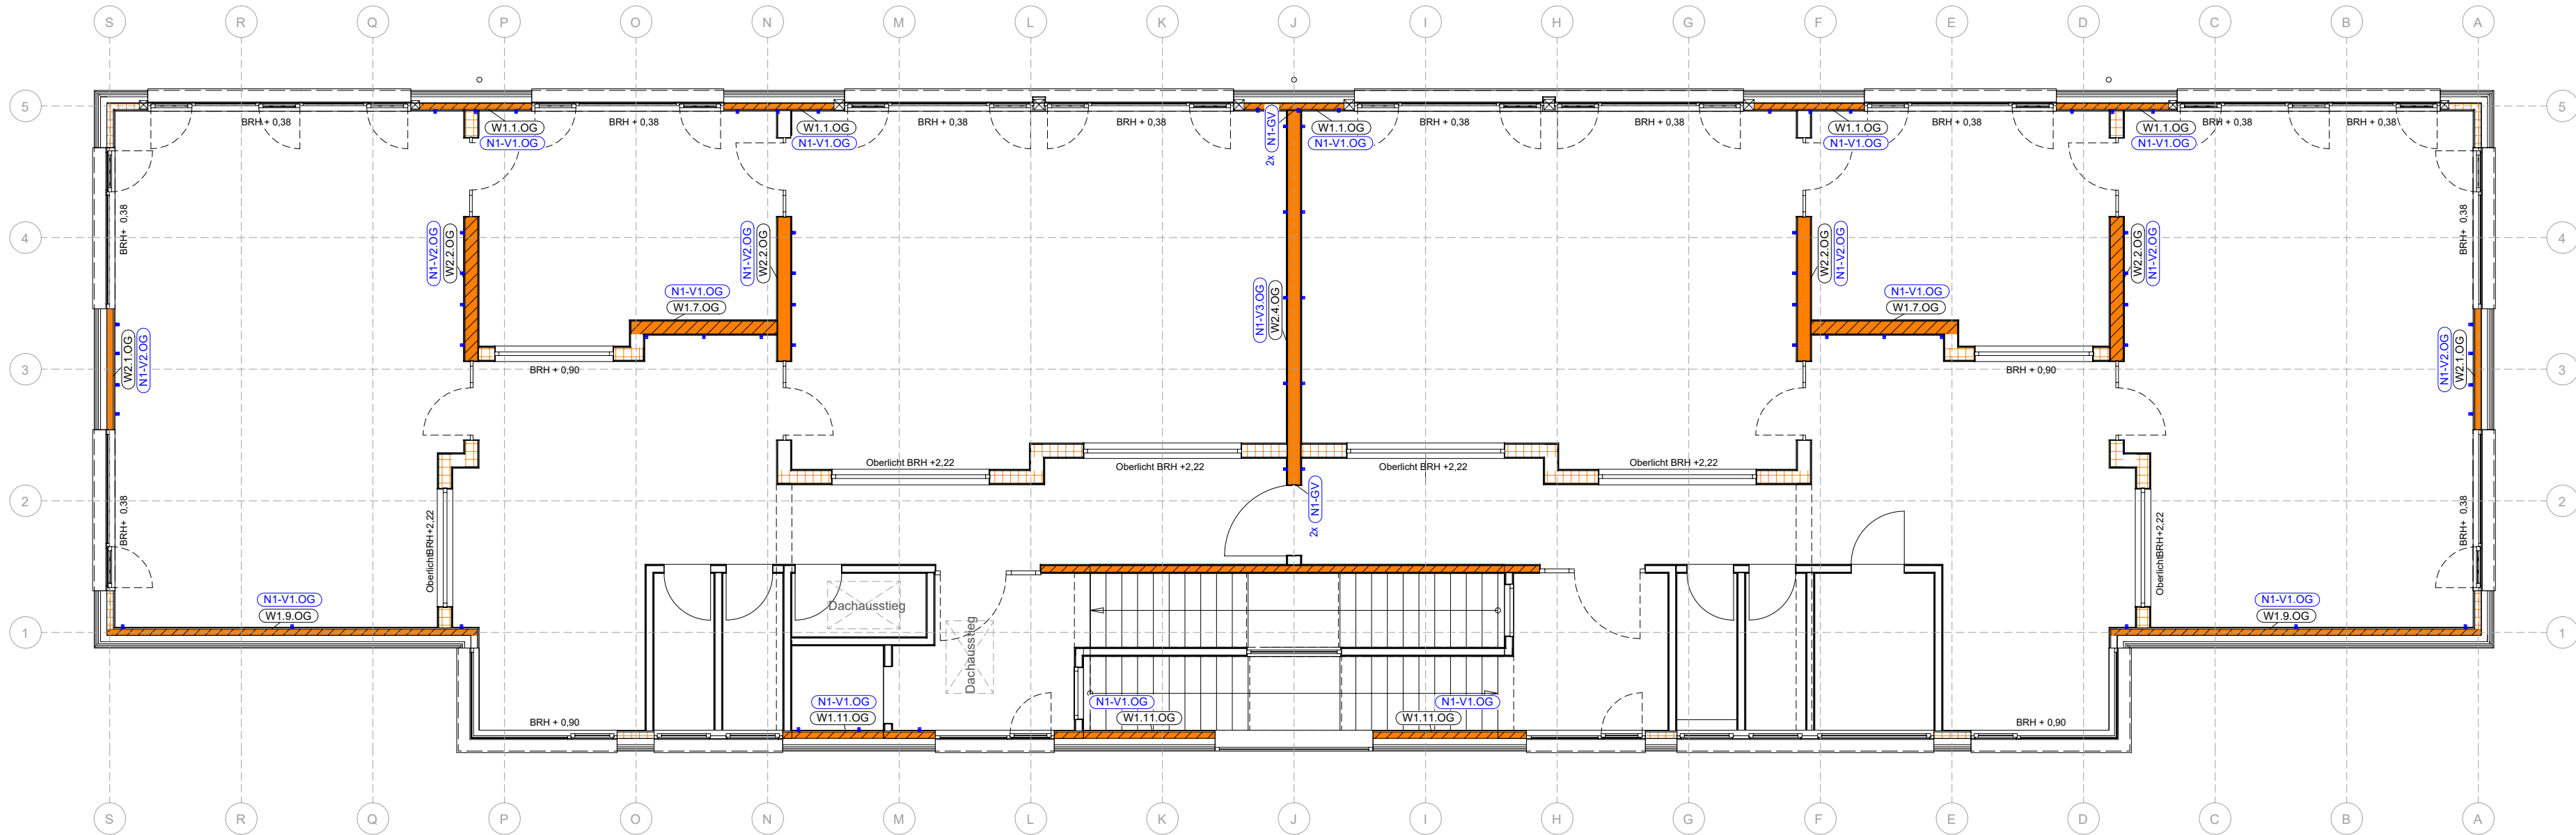


Verankerung

- N1-GV) Geschossverbinder - W2.4 OG
Simpson Strong-Tie® SCMF55/B-X, 2x4 EJOT Schraube
- N1-V1. OG) Schubverankerung OG 1
Winkelverbinder Simpson Strong-Tie ABR70
- N1-V2. OG) Schubverankerung OG 2
Winkelverbinder Simpson Strong-Tie ABR70
- N1-V3. OG) Schubverankerung OG 3
Winkelverbinder Simpson Strong-Tie ABR70
- N1-V1. EG) Schubverankerung EG 1
Hilti Verbinder: 3x HCW-S 37x45 M12
mit Bolzenanker HST4 M12x260 35-195
- N1-V2. EG) Schubverankerung EG 2
Hilti Verbinder: 6x HCW-S 37x45 M12
mit Bolzenanker HST4 M12x260 35-195
- N1-V3. EG) Schubverankerung EG 3
Hilti Verbinder: 14 HCW-S 37x45 M12
mit Bolzenanker HST4 M12x260 35-195
- N1-AW.Z) Zugverankerung - Außenwände
AH29050/2
mit CNA Kammnägel 6 x 4.0x50
- N1-AW.Z1) Dübel für Zuganker
fischer Bolzenanker FAZ II Plus Bolzenanker FAZ II Plus 16/5
- N1-TW.Z) Zugverankerung - Trennwand
2xZuganker Simpson Strong Tie1 HTT5
mit CNA Kammnägel 16 x 4.0x60
- N1-TW.Z1) Dübel Zuganker
fischer Injektionssystem FIS EM plus FIS EM Plus 390 S


Detail: Deckenanschluss

Verbindungen der einzelnen Deckenelemente mittels Holzschraube Würth ASSY plus (Vollgewinde, Senkkopf) 6.0x200 mm Abstand der Holzschrauben a = 40 cm

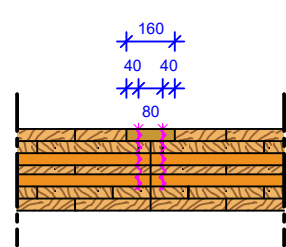

Detail: (W.D) Anschluss Wand an Decke

Verbindungen der Holzrahmenbauwände mit der Massivholzdeck mittels Holzschraube und Winkel Würth ASSY plus (Vollgewinde, Senkkopf) 6.0x340 mm Abstand der Holzschrauben a = 20 cm

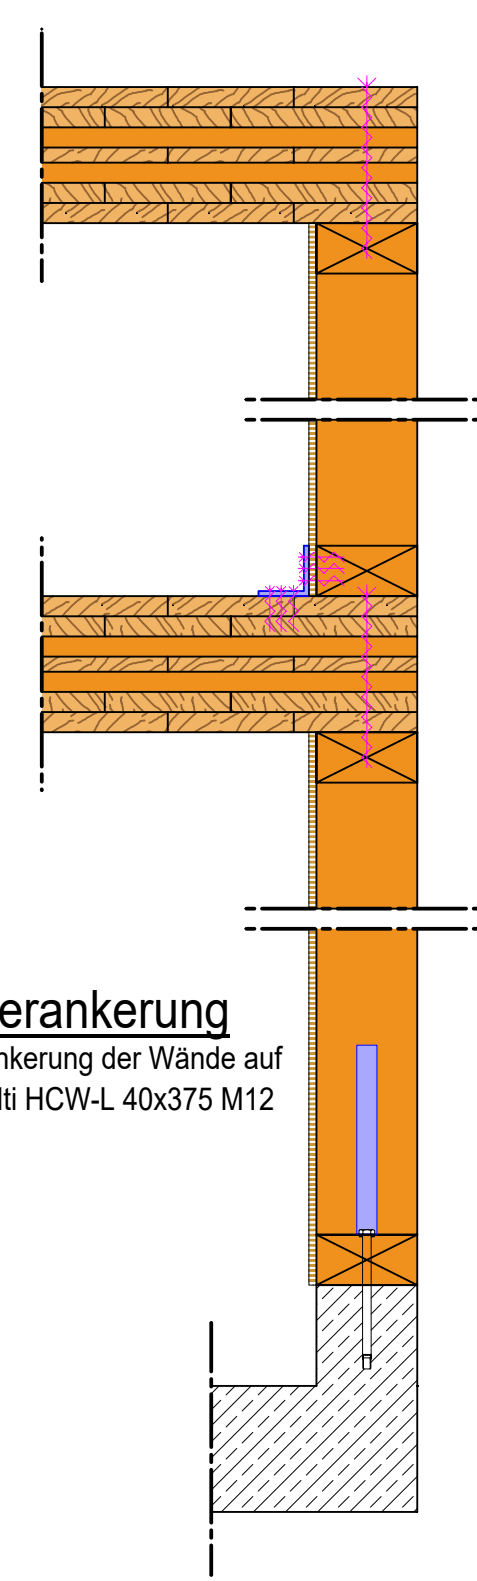


Detail Wandverankerung

Prinzipskizze Zugverankerung der Wände auf der Bodenplatte mit Hilti HCW-L 40x375 M12

Detail: (GV) Geschossverbinder

Wandverbind OG zu EG

Prinzipskizze Geschossverbinder Simpson Strong-Tie SCMF55/B-X EJOT-Schraube 2x4

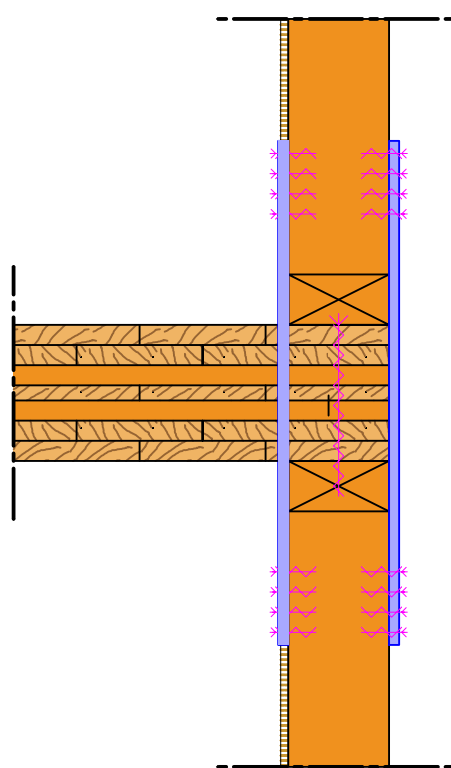


⊗ Einzellast aus dem aufgehenden Geschoss

Holz: NH C24; BSH GL24c, BSH GL28c; LH D24, LH D30
Beton: C25/30; B 500 S(A)+M(A)
Stahl: S235JR (ST37-2)

- tragend
- aussteifend
- tragend und aussteifend

Stempel Prüflingenieur:

Erdgeschoss

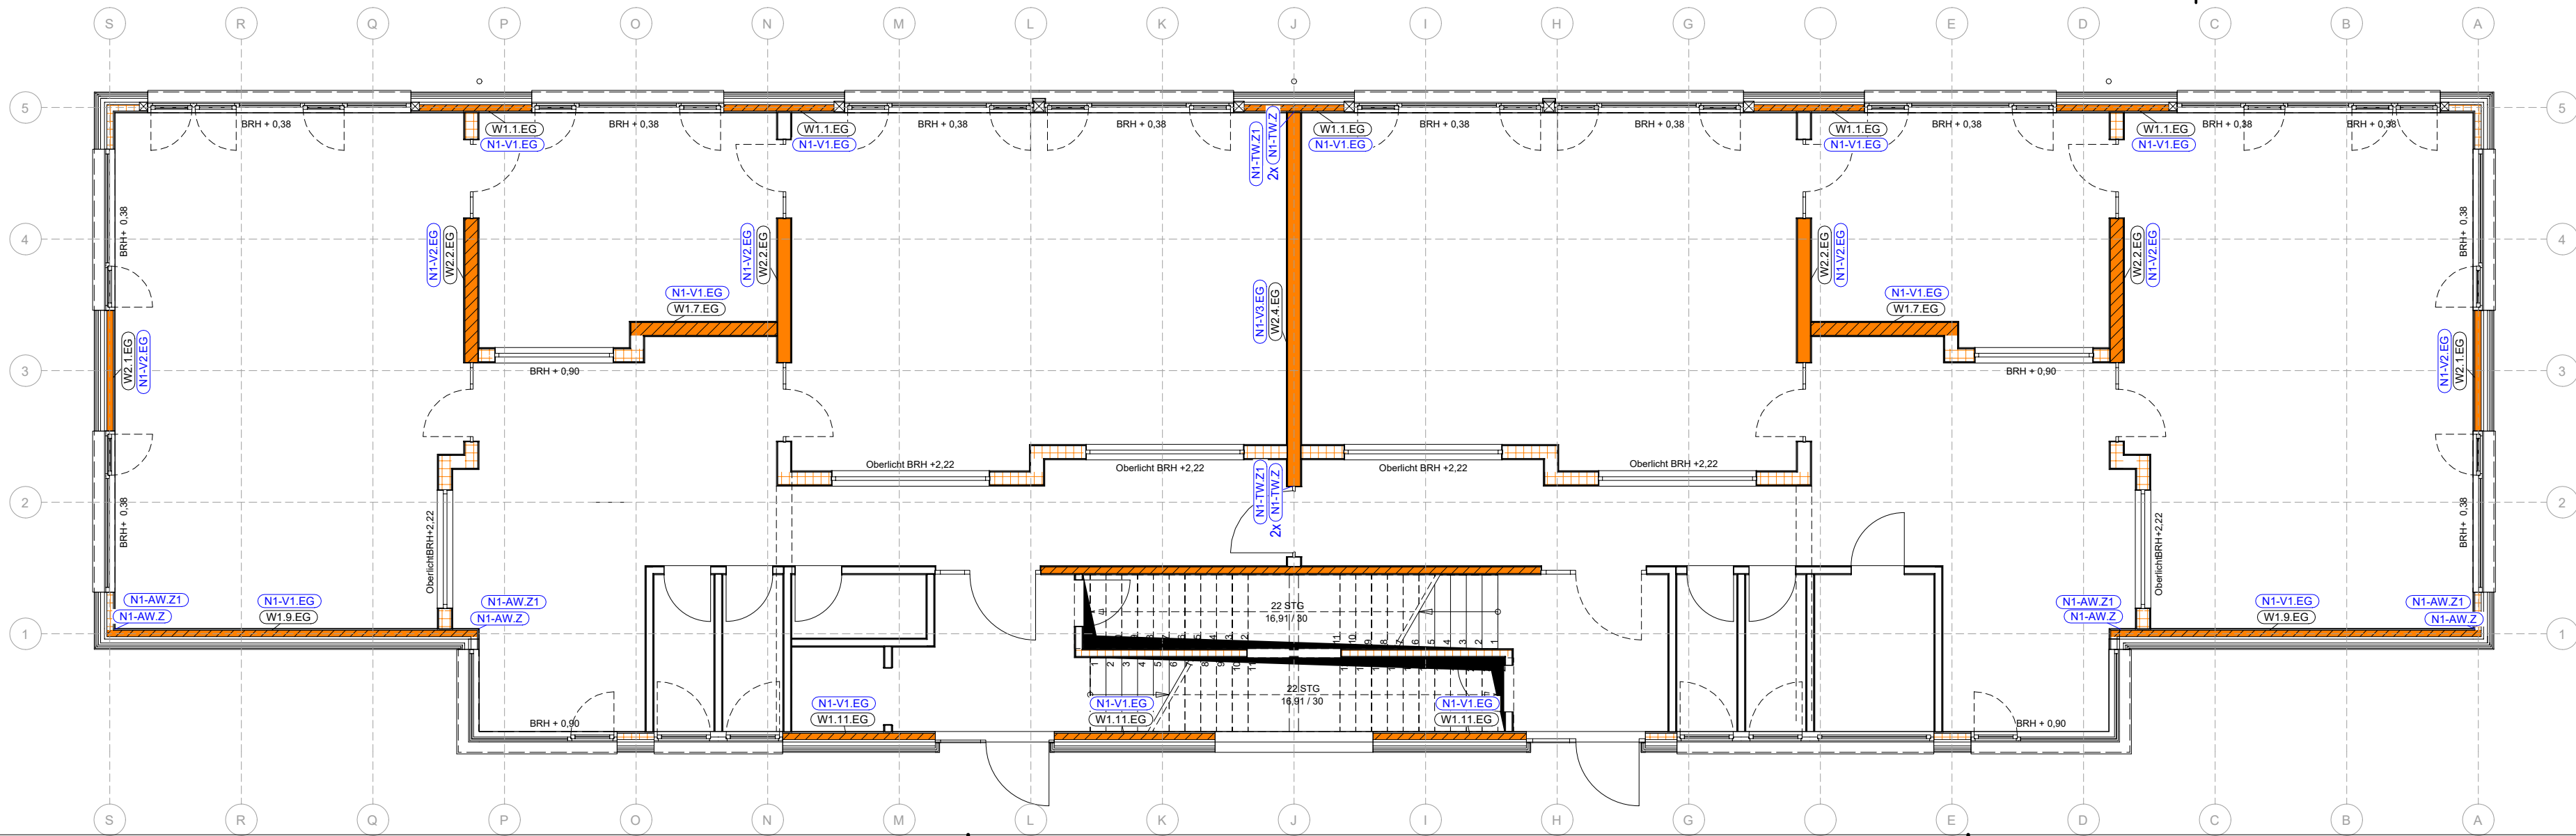

Positionsplan

Übersicht Verankerung

Bauvorhaben Erweiterung der Grundschule Rinkerode
Bauort 48317 Drensteinfurt, Mägdestiege 8
Bauherr Stadt Drensteinfurt
48317 Drensteinfurt, Landsbergplatz 7
Planung

Bearbeiter	Datum	Maßstab
Leistungsphase	06.05.2026	1:100
Projekt-Nr.	Genehmigungsplanung	
Plan-ID	24-1002	P-03
Index		