

BV Endausbau "GE Kiebitzpohl-Nord" in Telgte **Übersichtsplan zur Verkehrsführung während der Bauzeit** **hier: Bauphase 1 - Käthe-Paulus-Str. / Philipp-Reis-Str. (hinterer Teil)**

Baubereich (temp. Einbahnstraße*) *Vorspernung für Asphaltarbeiten
 Baubereich (Vollsperrung)

STADT TELGTE



Das Luftbild wurde mit TIM-online (www.tim-online.nrw.de) am 07.05.2026 um 11:40 erstellt.

BV Endausbau "GE Kiebitzpohl-Nord" in Telgte


Übersichtsplan zur Verkehrsführung während der Bauzeit

hier: Bauphase 2 - Philipp-Reis-Straße (vorne) /
Lisa-Meitner-Str. (Vollausbau, Ende)

Baubereich (temp. Einbahnstraße*) * Vollsperrung für Asphaltarbeiten


 Baubereich (Vollsperrung)

STADT  TELGTE

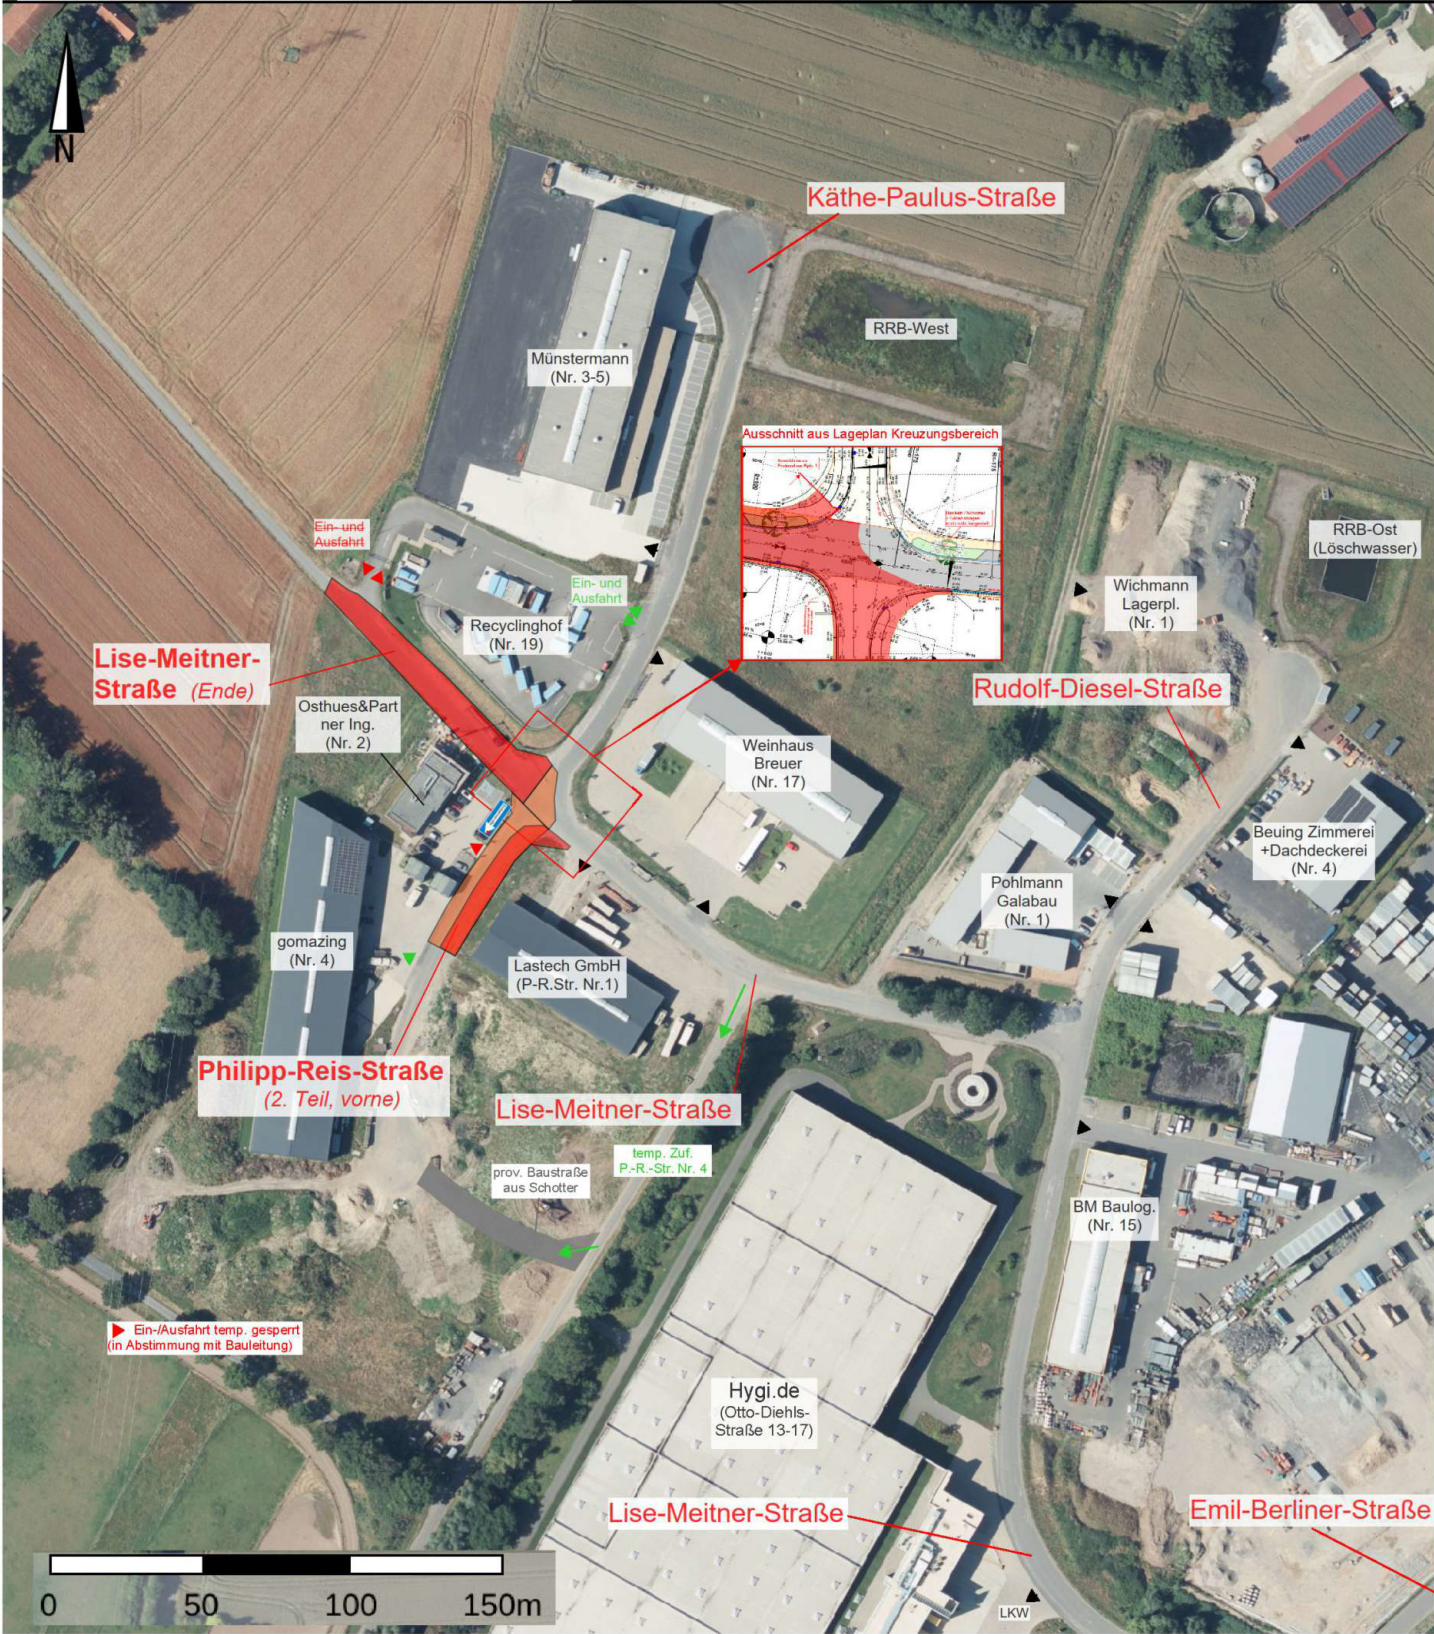

Das Luftbild wurde mit TIM-online (www.tim-online.nrw.de) am 07.05.2026 um 11:40 erstellt.

hier: Bauphase 3 - Lisa-Meitner-Straße (mittlerer Teil, Vollausbau),
Umleitung über Wirtschaftswege Richtung "Galgheide"/"Lauheide"

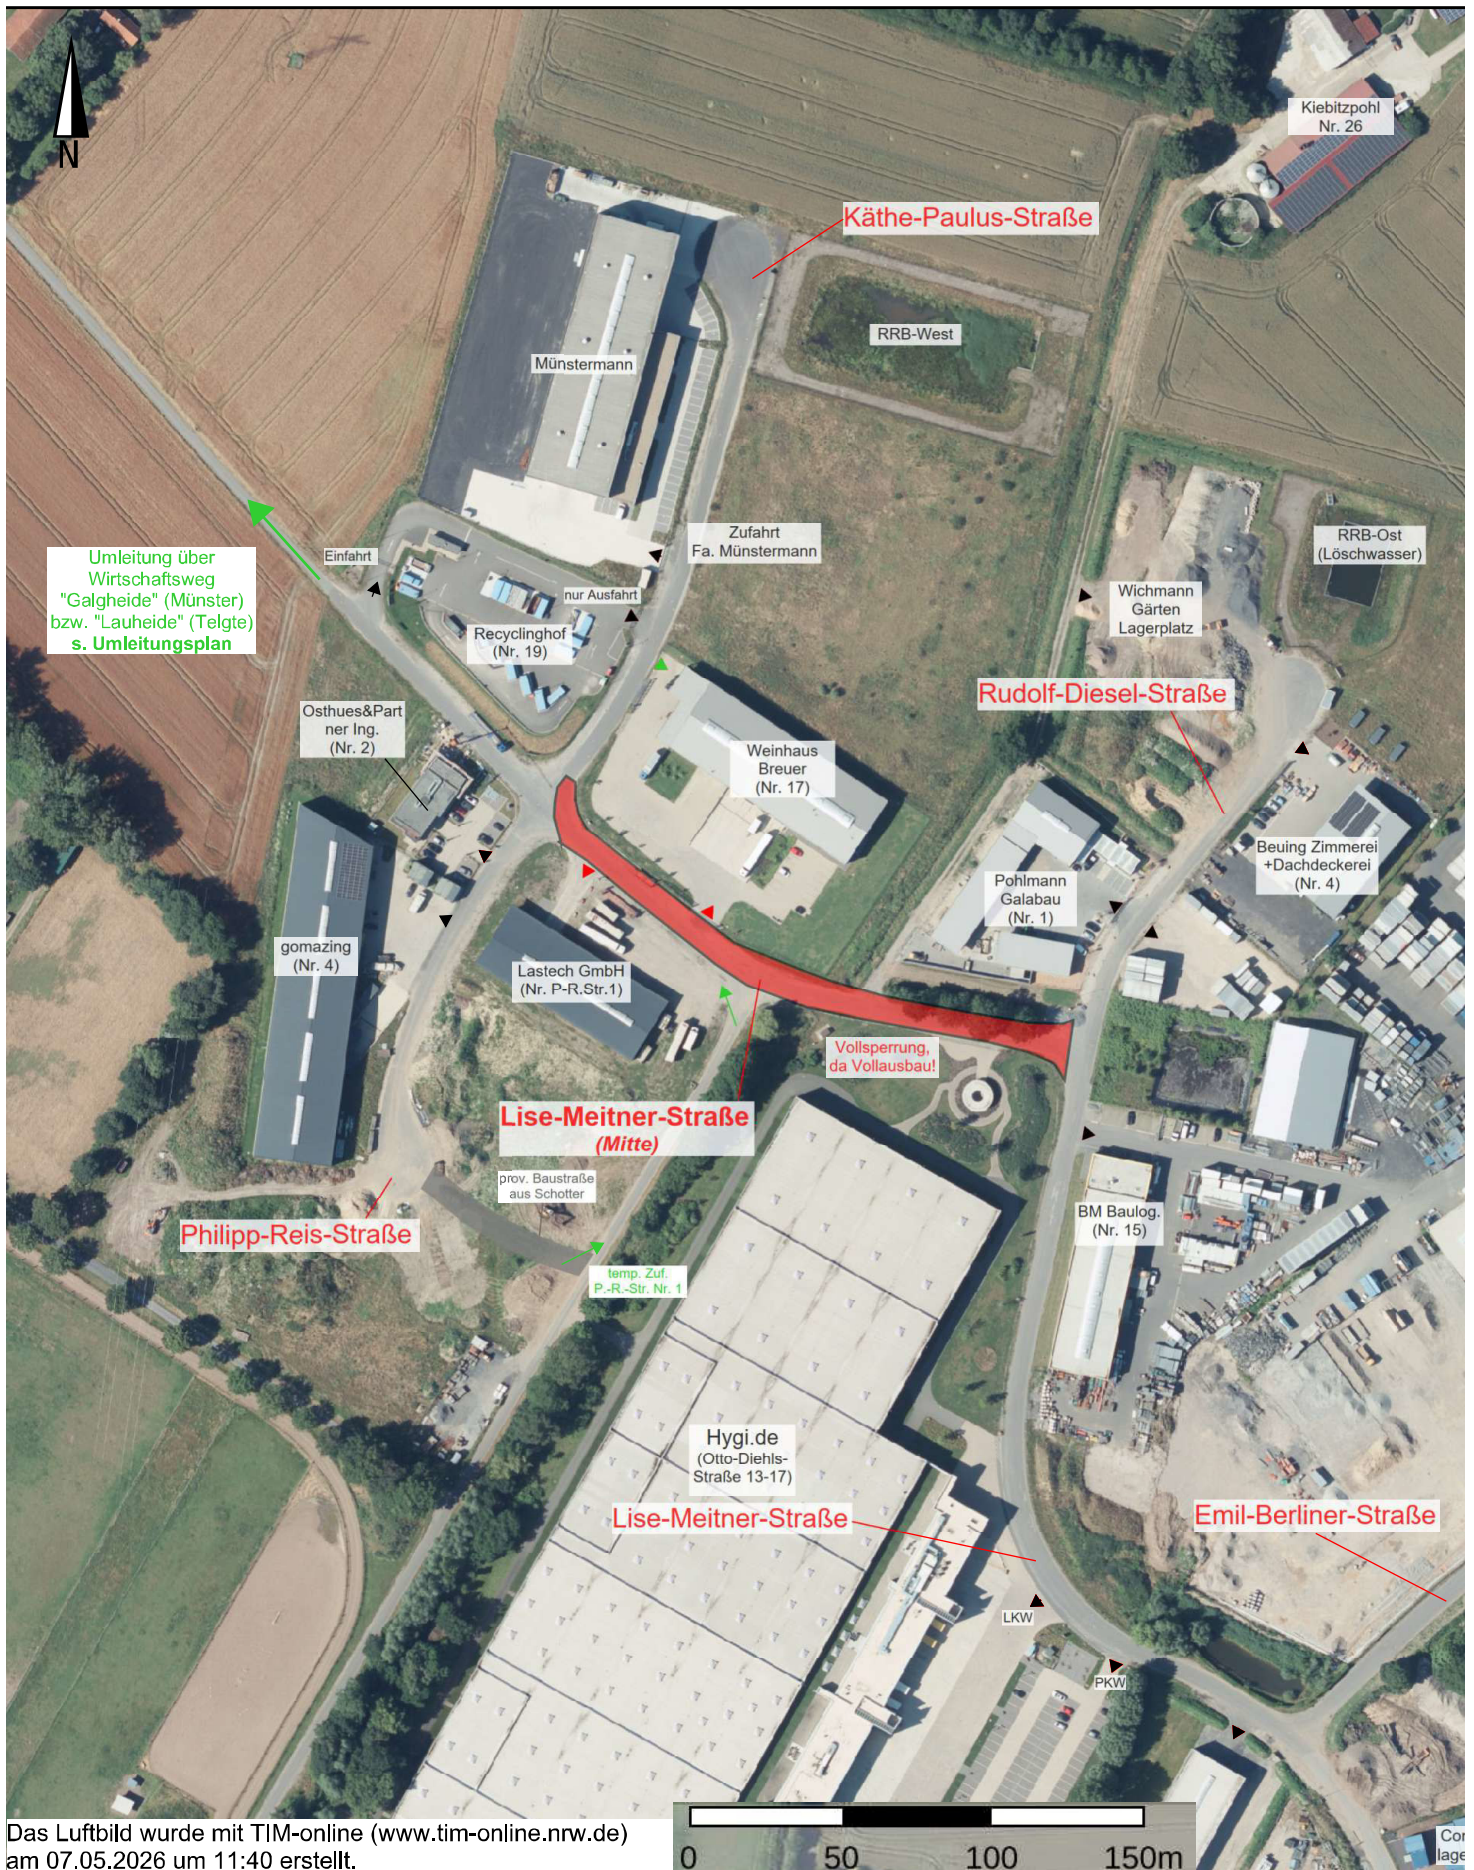
STADT  TELGTE

Das Luftbild wurde mit TIM-online (www.tim-online.nrw.de)
am 07.05.2026 um 11:40 erstellt.

BV Endausbau "GE Kiebitzpohl-Nord" in Telgte

Übersichtsplan zur Verkehrsführung während der Bauzeit

hier: Bauphase 4 - Lisa-Meitner-Straße (Nr. 7 bis 15), Umleitung über Wirtschaftswege Richtung "Galgheide"/"Lauheide"

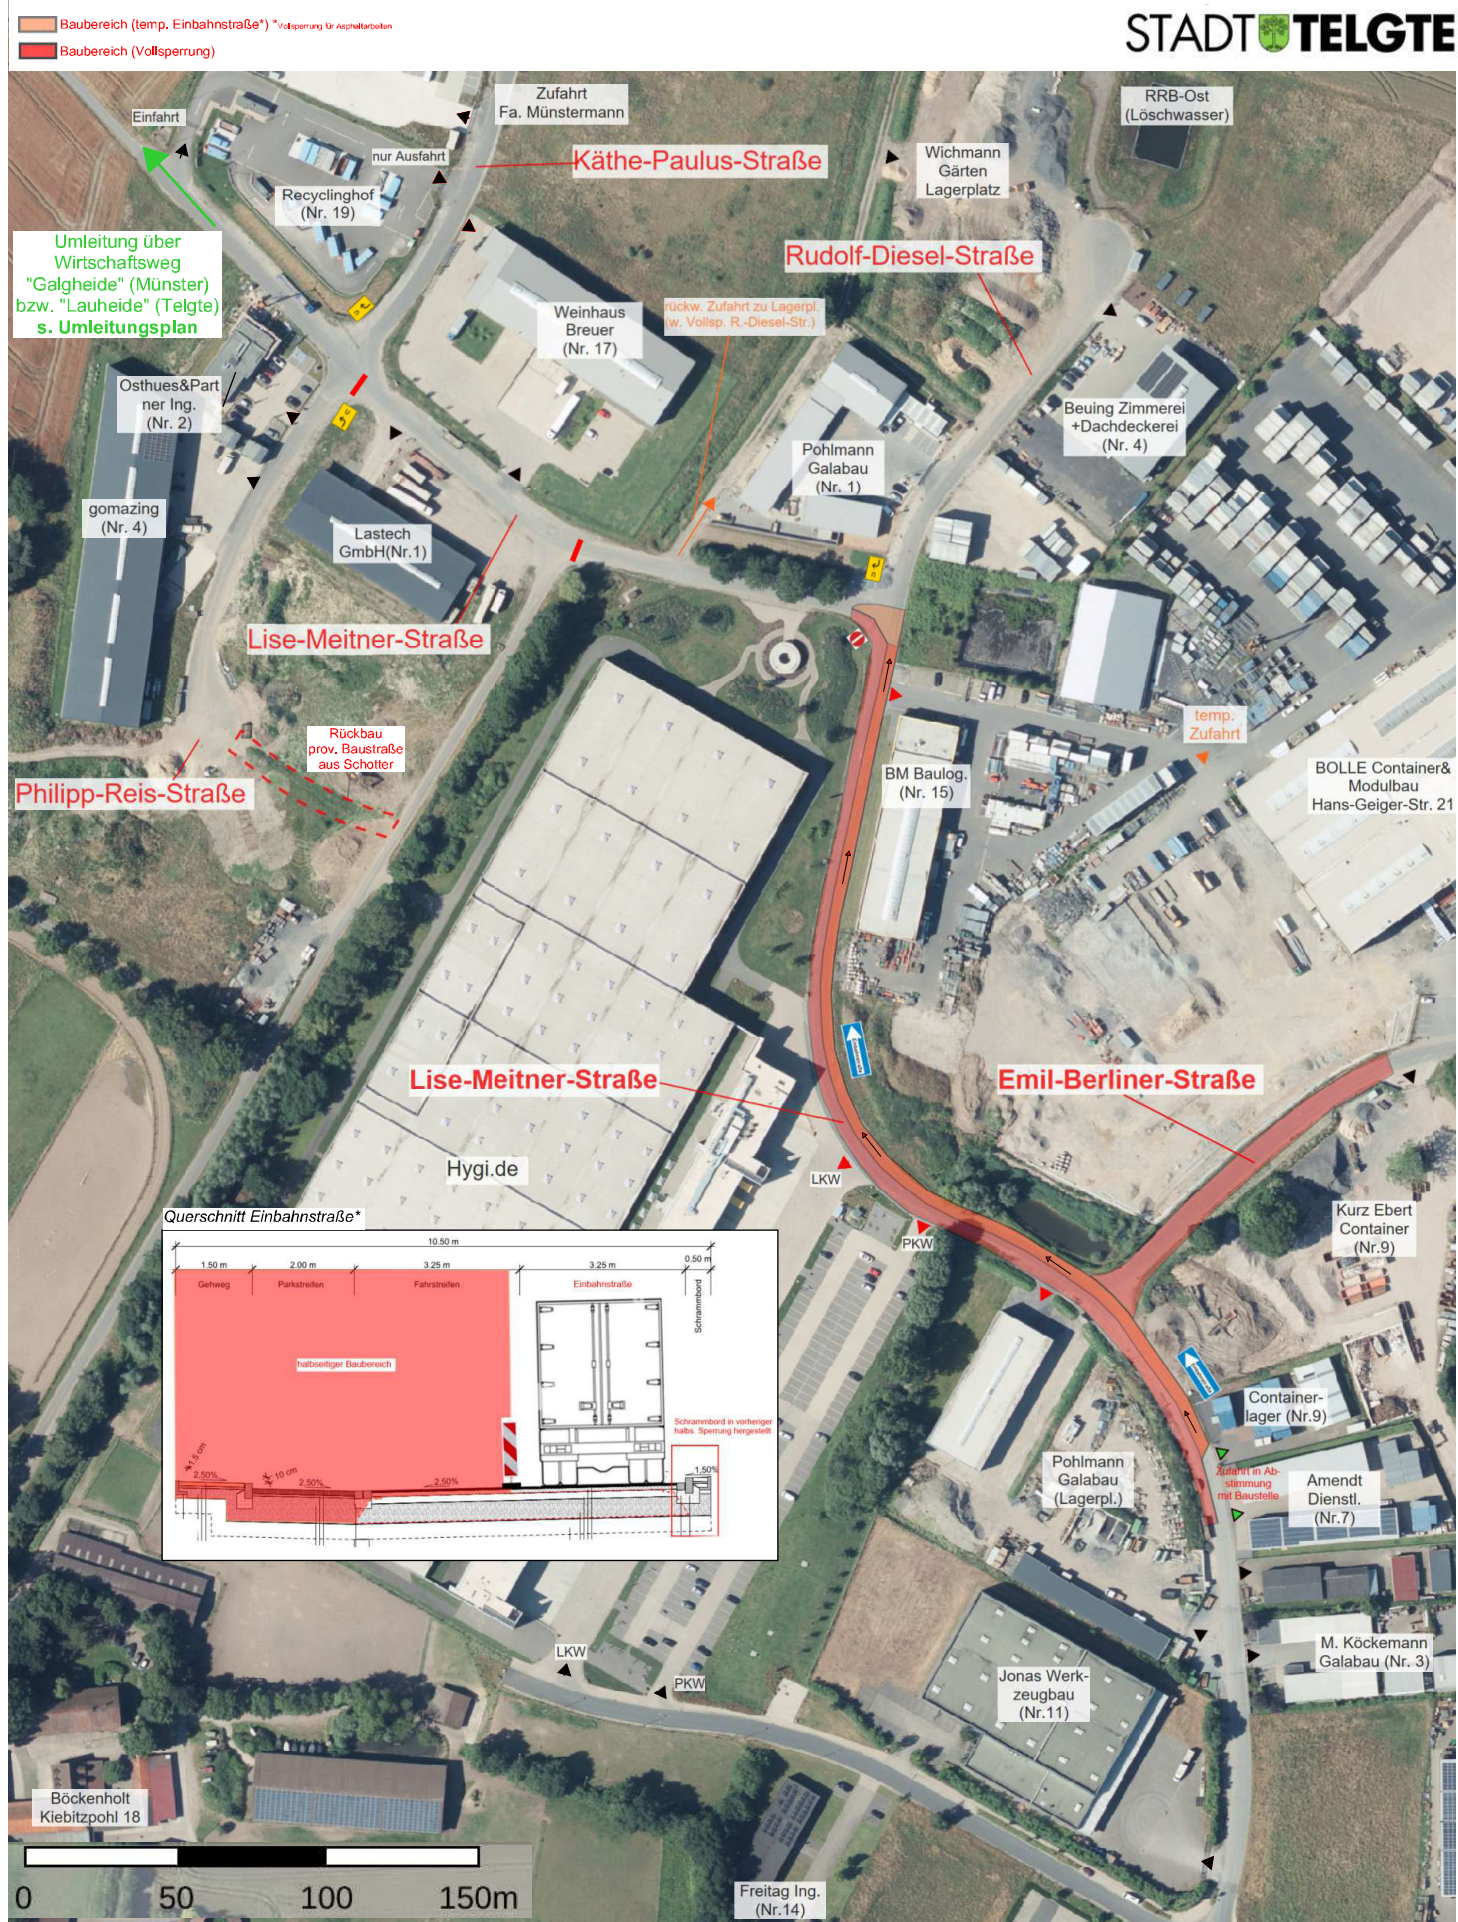

Das Luftbild wurde mit TIM-online (www.tim-online.nrw.de) am 07.05.2026 um 11:40 erstellt.

BV Endausbau "GE Kiebitzpohl-Nord" in Telgte

Übersichtsplan zur Verkehrsführung während der Bauzeit

**hier: Bauphase 5 - Rudolf-Diesel-Straße / Lise-Meitner-Str. (Nr. 1 bis 7),
Umleitung über Wirtschaftswege Richtung "Galgheide"/"Lauheide"**



Das Luftbild wurde mit TIM-online (www.tim-online.nrw.de) am 07.05.2026 um 11:40 erstellt.