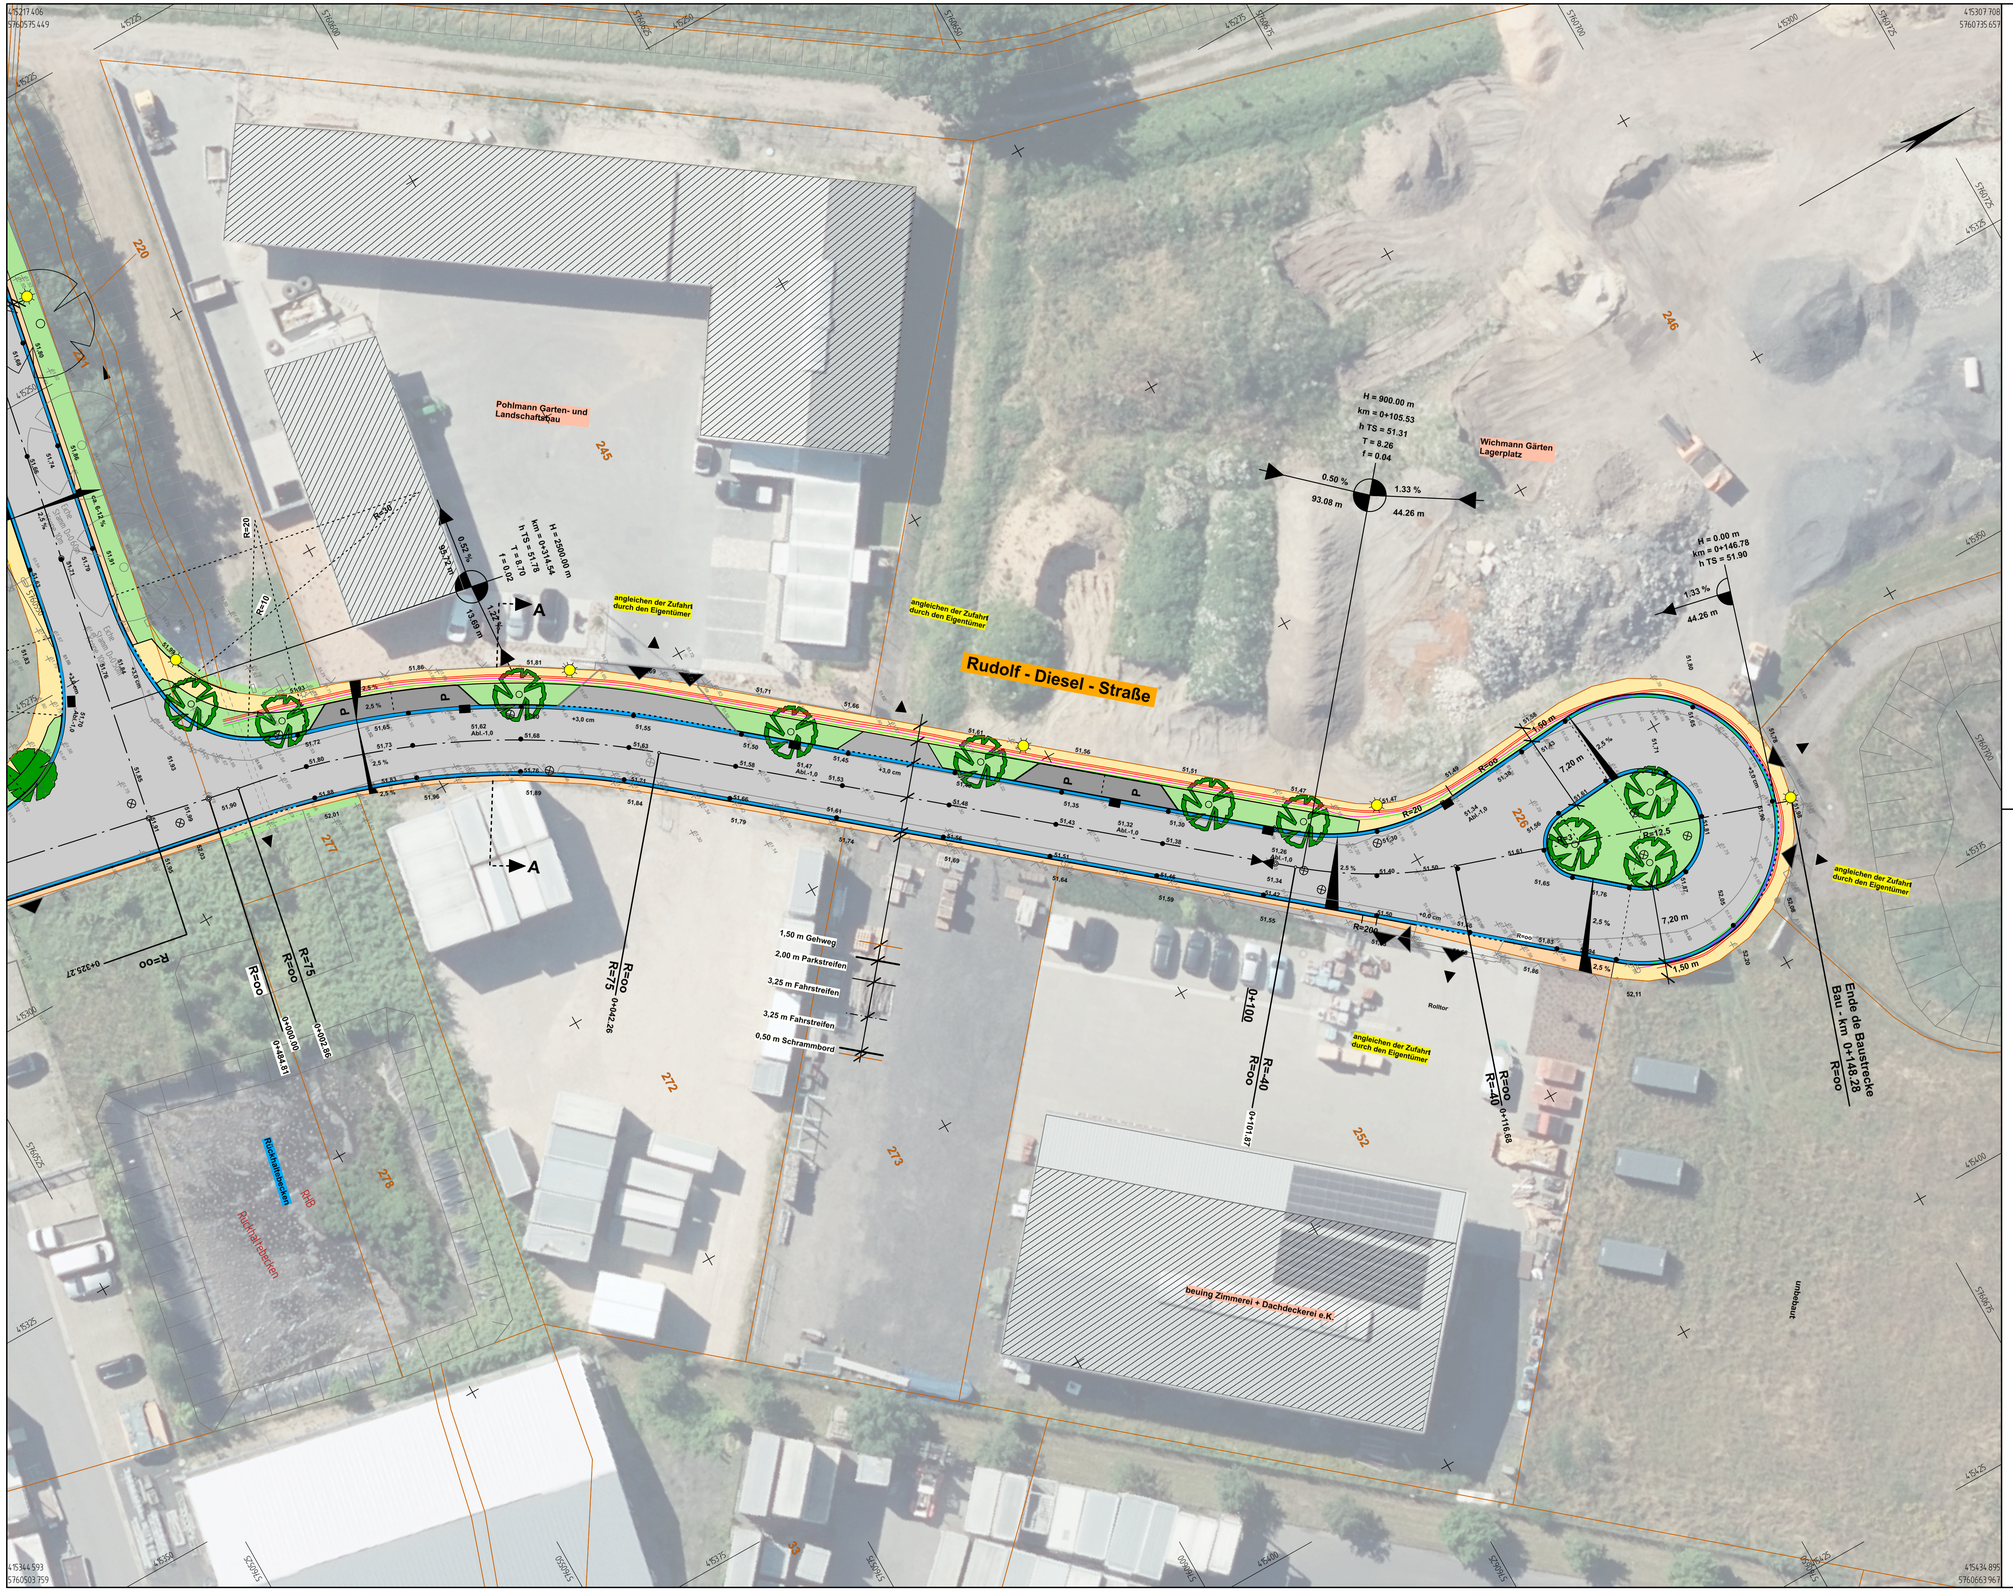


Nur für die Ausschreibung!

Index	Art der Änderung	Name	Datum

Auftraggeber

Stadt Telgte

Baßfeld 4-6 | 48291 Telgte
T 02504 130 | F 02504 13228
rathaus@telgte.de | www.telgte.de

Projektname

Telgte Kiebitzpohl - Endausbau

Plannummer	Projektnr.
S.5.3.4	**05240036**

Planinhalt	Maßstab
Lageplan Rudolf-Diesel-Straße	**1:250**

Fachbereich		Name | Kürzel	Datum
Verkehrsplanung	bearbeitet		
Leistungsphase	gezeichnet		
Ausführungsplanung	geprüft		

Freigabe Planer	Freigabe Auftraggeber | Bauherr

Lagestatus ETRS 89/UTM 32 ; Höhenstatus NHN (DHHN 2016)