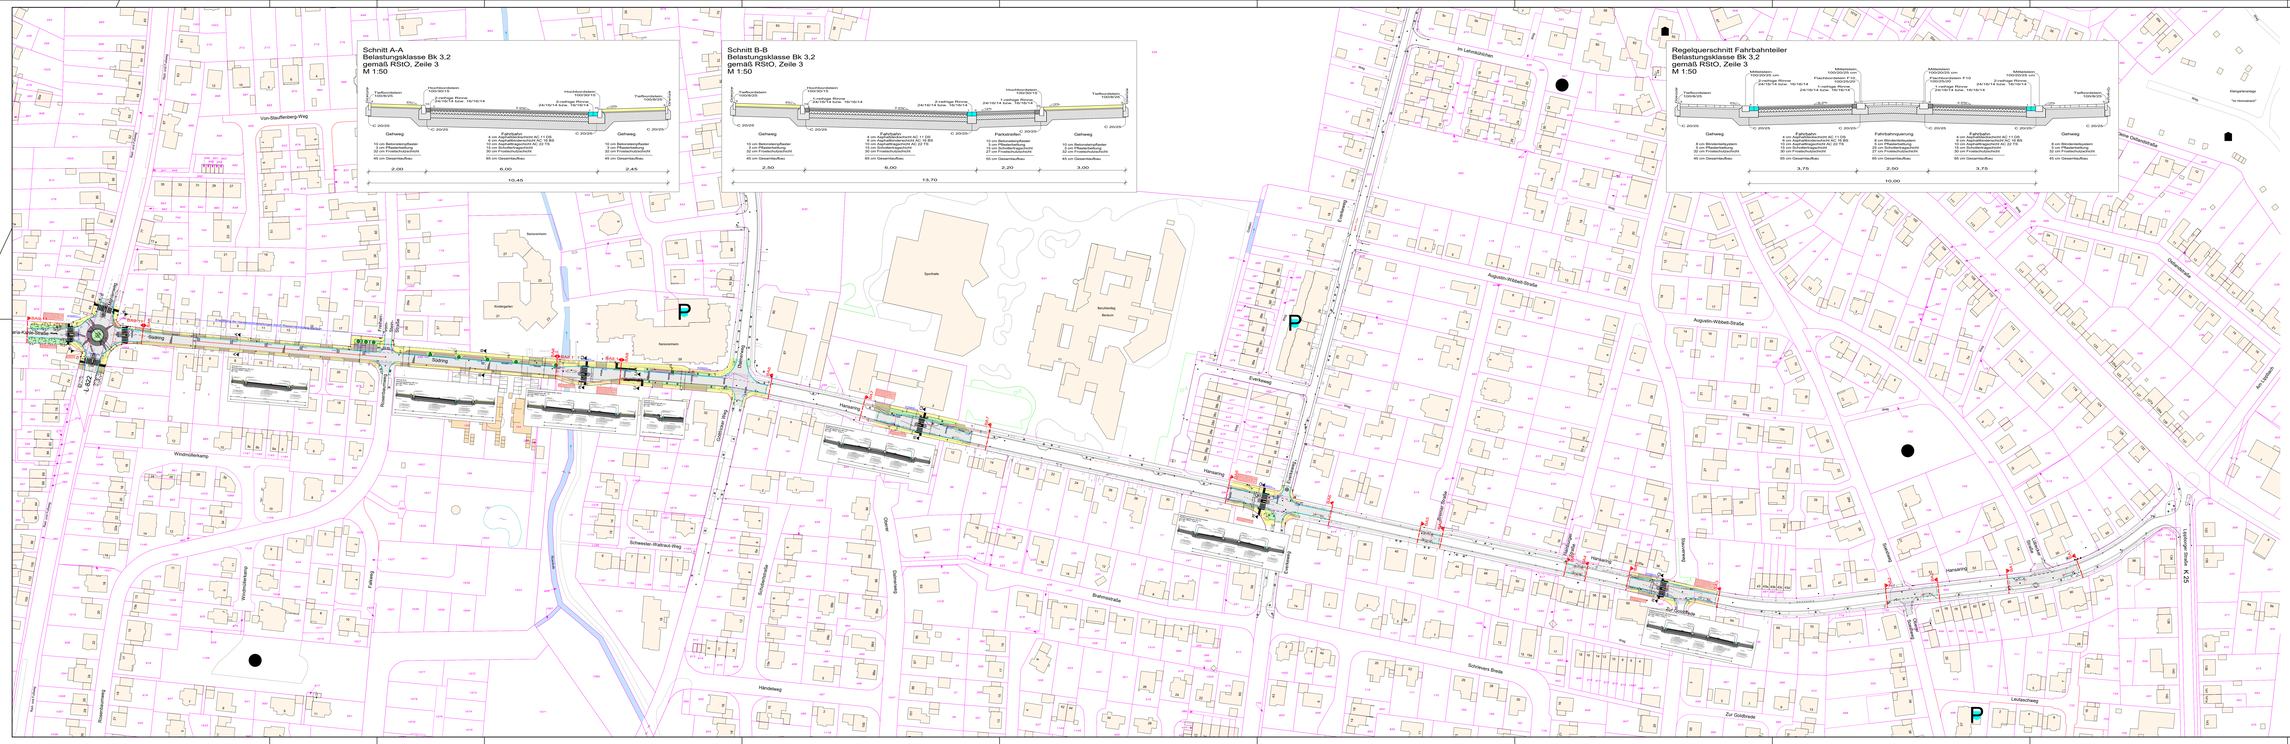

Schnitt A-A
Belastungsklasse Bk 3,2
gemäß RStO, Zeile 3
M 1:50
Schnitt B-B
Belastungsklasse Bk 3,2
gemäß RStO, Zeile 3
M 1:50
Regelquerschnitt Fahrbahnteiler
Belastungsklasse Bk 3,2
gemäß RStO, Zeile 3
M 1:50
Legende:
vorh. Gebäude
vorh. Einlauf
gepl. Gebäude
vorh. Poller
gepl. Asphalt
vorh. Leuchte
gepl. Radweg, Pflaster 20/13/10 cm, rot
gepl. Leuchte
gepl. Gehweg, Pflaster 20/13/10 cm, grau
gepl. Leuchte für Fußgängerüberweg
gepl. Ausfahrt, Pflaster 20/13/10 cm, grau
vorh. Blume
gepl. Pflasterfläche, 20/13/10 cm, anthrazit
vorh. Hohen
gepl. Grünfläche
gepl. Endsteinbuchten
vorh. Zufahrt
gepl. Rasengittersteine, Betonpflaster Quadratfuß 2 (40/20/20 cm, weiß)
vorh. Kanaldeckel
gepl. Fassbordsteine FB 100/25/20 cm, weiß
vorh. Schild
gepl. Hochbord 100/30/15 cm
vorh. Warnschild
gepl. abgesenkter Bordstein, FB 100/22/15 cm, grau
vorh. Hydrant
gepl. Rinne 24/18/14 cm bzw. 50/18/14 cm
vorh. Gasschieber
gepl. schmale Rinne 24/18/14 cm bzw. 50/18/14 cm, grau
vorh. Wasserkappe
gepl. Tiefbord 100/8/25 cm, grau
Entfall
nur zur Kalkulation
Index
Änderungen:
Datum:
Gez.
PLANUNG UND ABWICKLUNG VON VERKEHRSANLAGEN UND INGENIEURBAUWERKEN
Oststor 43
48324 Sendenhorst
Tel. 02526 / 1026
Fax 02526 / 1025-5
info@gnegel.net
www.gnegel.net
GNEGEL GMBH
Stadt Beckum
Der Bürgermeister
Projekt:
Erneuerung der Straßen Hansaring und Südring in Beckum
Planbezeichnung:
Straßenausführung Übersicht
Südring und Hansaring Alle Bauabschnitte
Maßstab:
1 : 1000
Projektnummer:
23035
Datum:
19.10.2025
Bearbeitung:
P. Pfeifer
Auftraggeber
Auftragsnr.
Zeichnungsnr.
Hansaring
Südring
Von-Stauffenberg-Weg
Schlesien-Straße-Weg
Augustin-Wibbelt-Straße
Zur Goldbreite
Lindenweg
Windmühlenweg
Brahmsstraße
Händelweg
Schlesien Straße
Ostwall
Sportplatz
Bauhofstig Beckum
Kindergarten
Seniorenheim
Kleingartenanlage "Im Hemdwinkel"
K 525