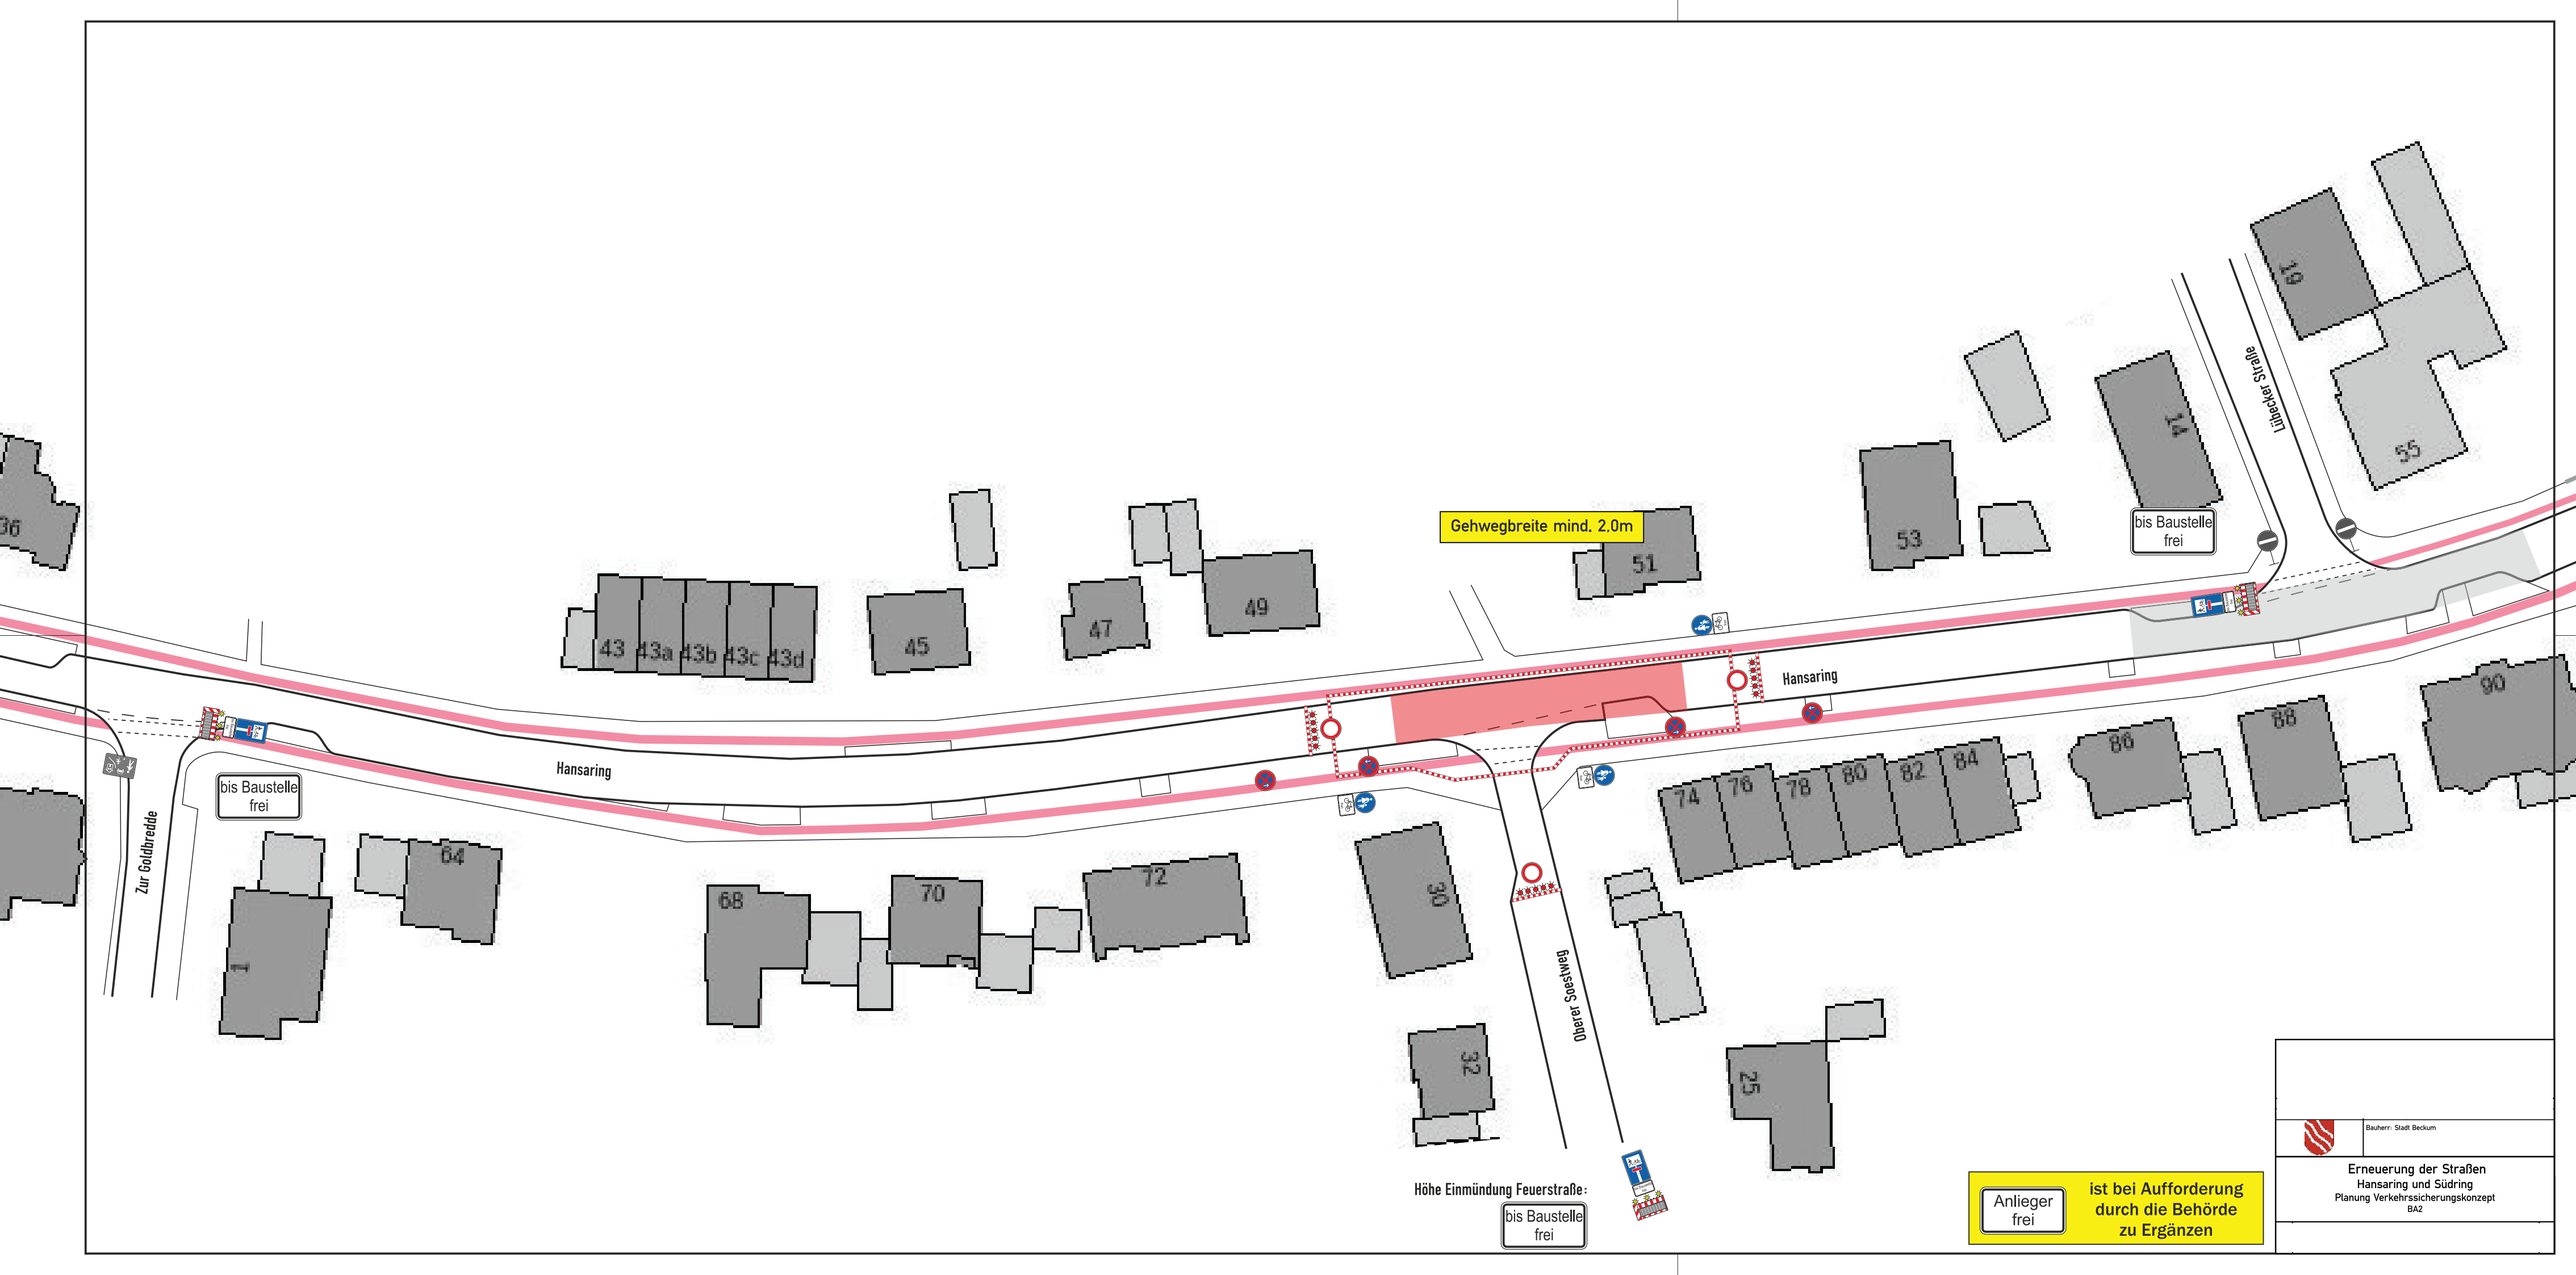

Gehwegbreite mind. 2.0m
Hansaring
Hansaring
Zur Goldbredde
Lübecker Straße
Oberer Soestweg
bis Baustelle frei
bis Baustelle frei
bis Baustelle frei
bis Baustelle frei
Höhe Einmündung Feuerstraße:
Anlieger frei
ist bei Aufforderung durch die Behörde zu Ergänzen
Bauherr: Stadt Beckum
Erneuerung der Straßen
Hansaring und Südring
Planung Verkehrssicherungskonzept
BA2