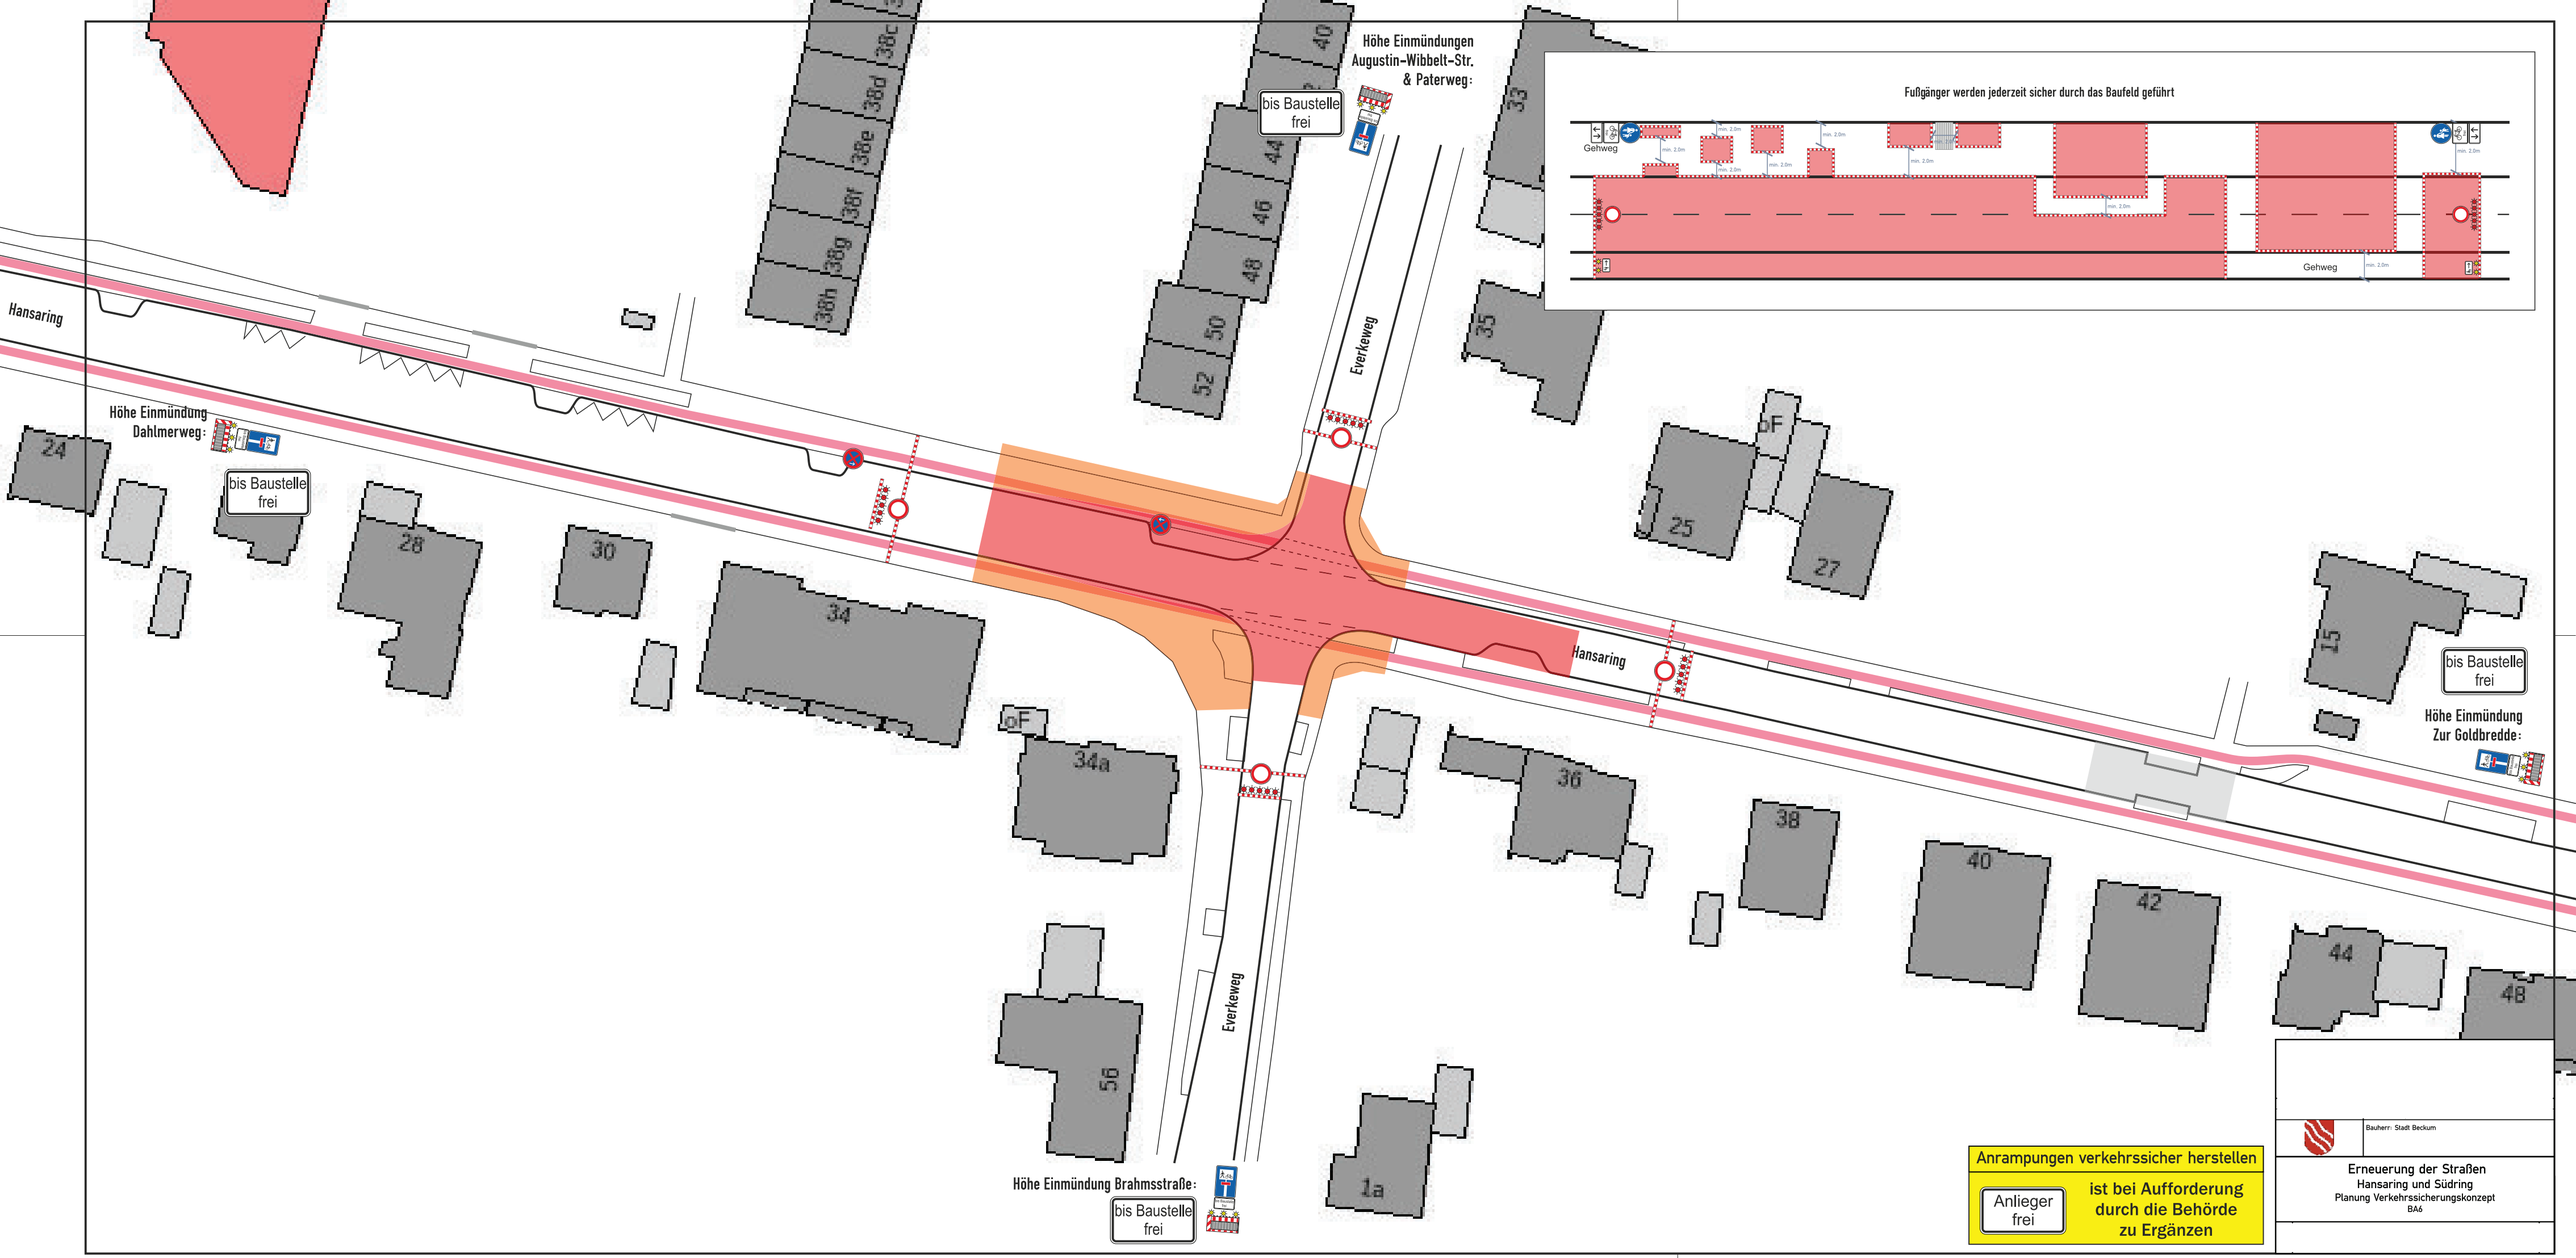

Hansaring
Everkeweg
Everkeweg
Hansaring
Hansaring
Höhe Einmündung Dahlmerweg:
bis Baustelle frei
Höhe Einmündungen Augustin-Wibbelt-Str. & Paterweg:
bis Baustelle frei
Höhe Einmündung Brahmsstraße:
bis Baustelle frei
Höhe Einmündung Zur Goldbredde:
bis Baustelle frei
Fußgänger werden jederzeit sicher durch das Baufeld geführt
Gehweg
Gehweg
24
28
30
34
34a
56
1a
33
35
38c
38d
38e
38f
38g
38h
40
44
46
48
50
52
25
27
oF
oF
15
36
38
40
42
44
48
Anrampungen verkehrssicher herstellen
Anlieger frei
ist bei Aufforderung durch die Behörde zu Ergänzen
Bauherr: Stadt Beckum
Erneuerung der Straßen
Hansaring und Südring
Planung Verkehrssicherungskonzept
BA6