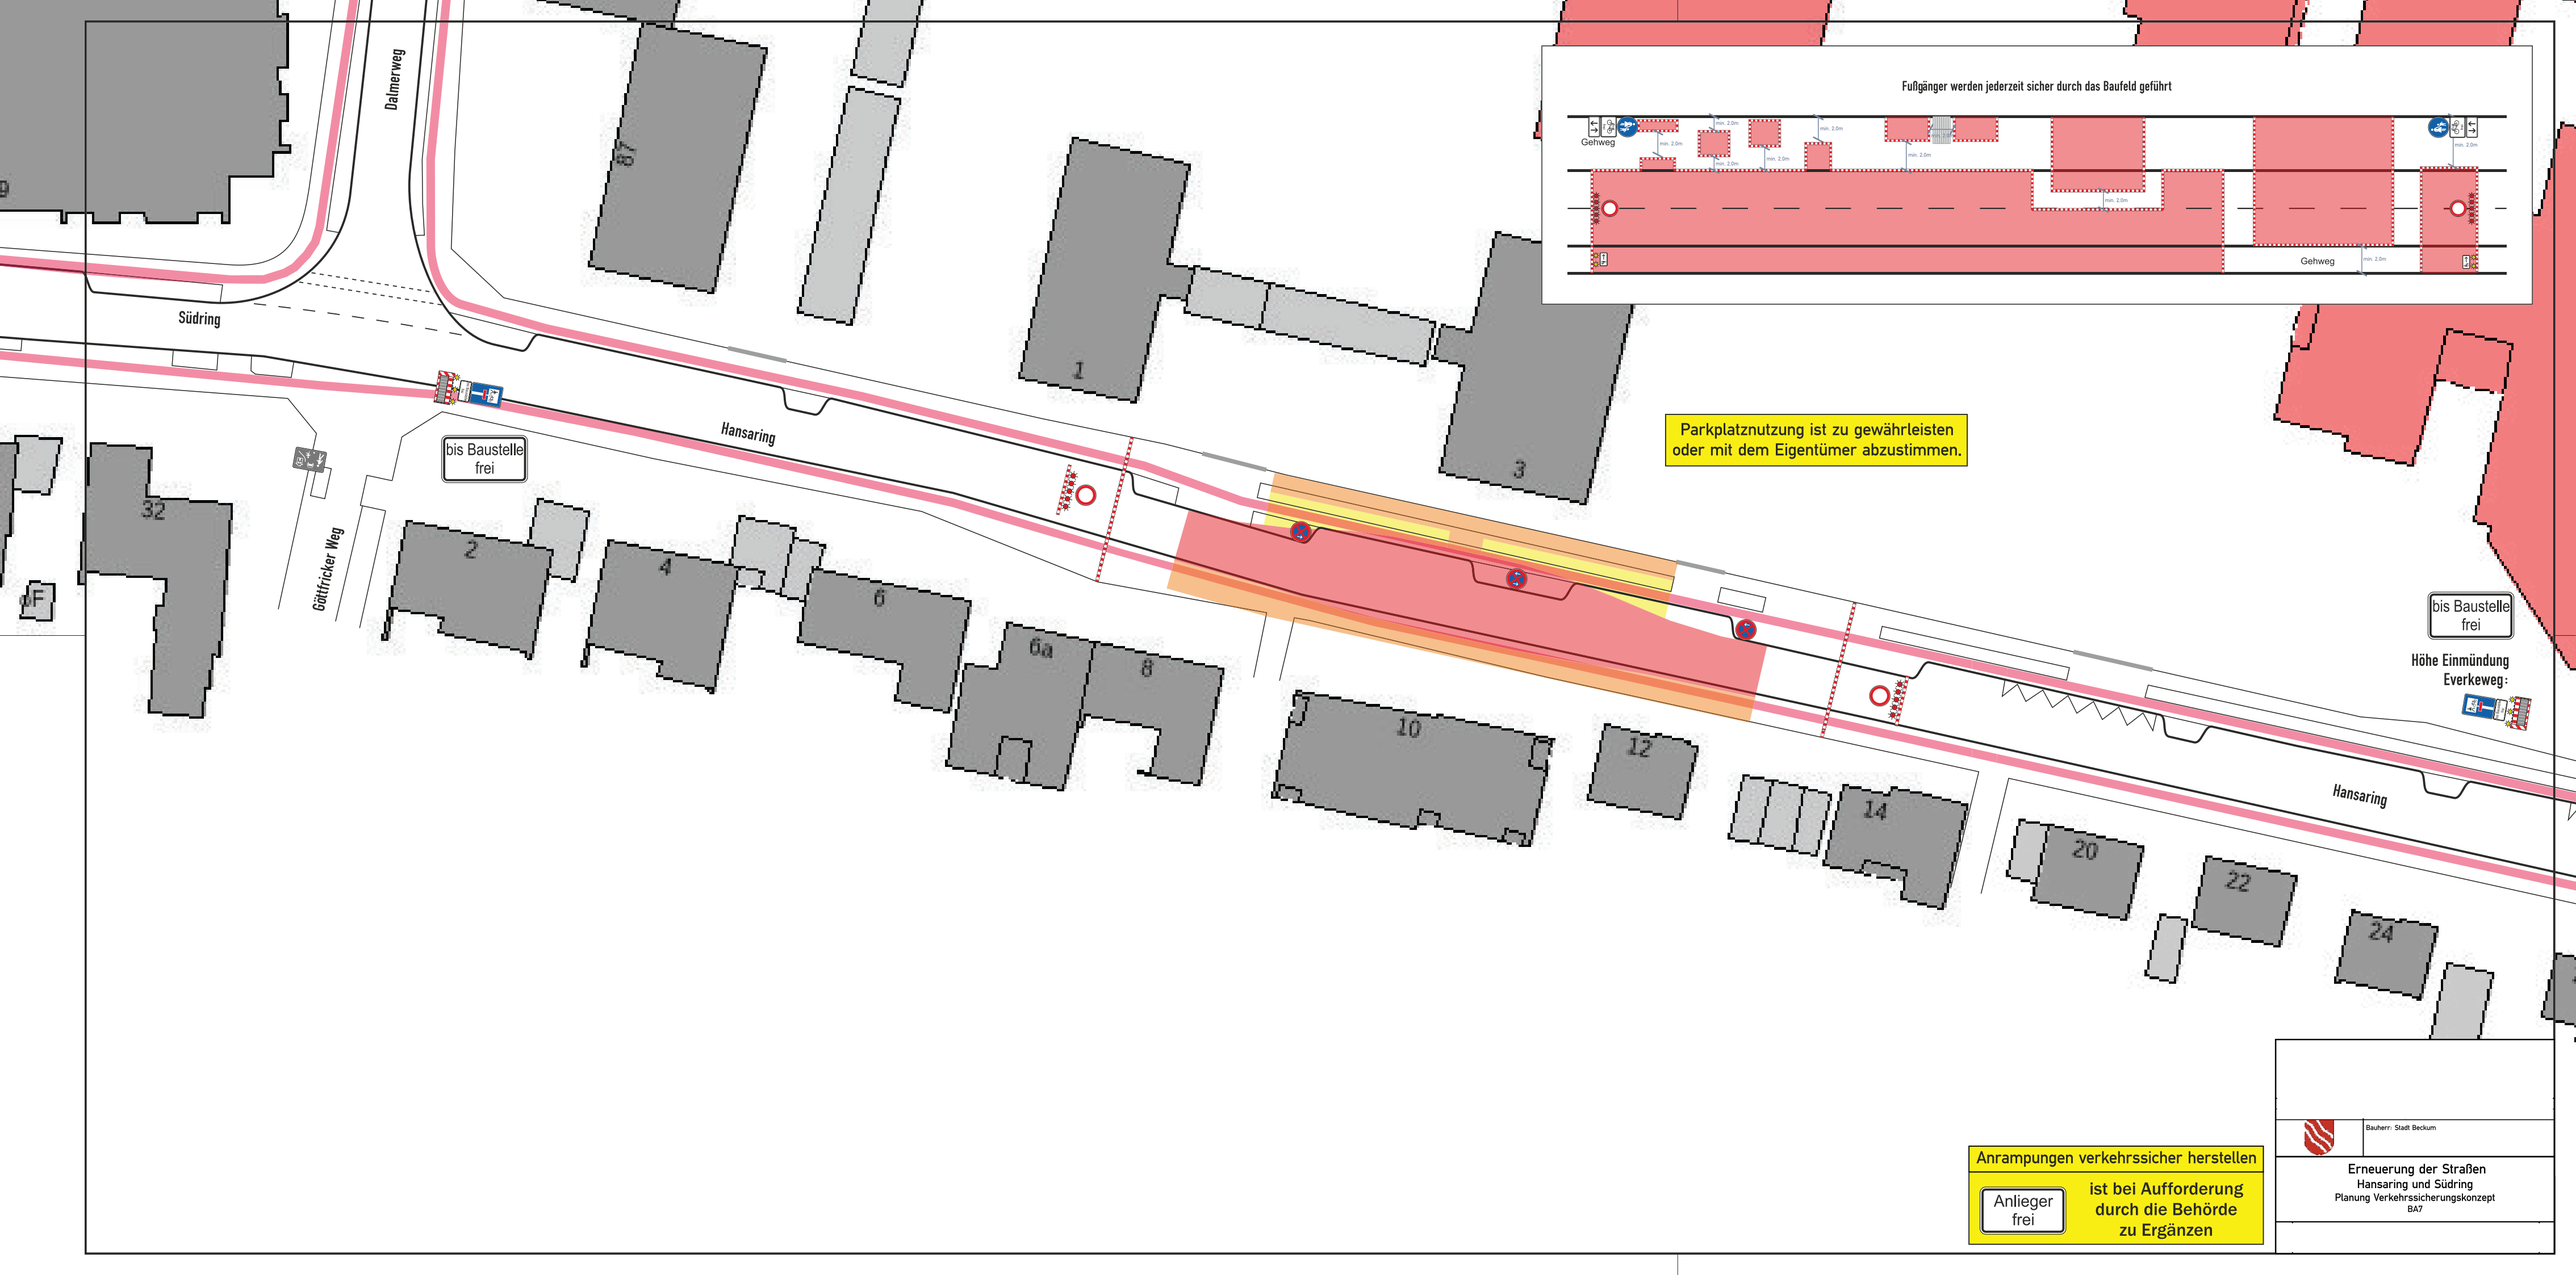

Fußgänger werden jederzeit sicher durch das Baufeld geführt
Gehweg
min. 2.0m
Gehweg
Südring
Dalmerweg
Hansaring
Göttfricker Weg
bis Baustelle frei
Parkplatznutzung ist zu gewährleisten oder mit dem Eigentümer abzustimmen.
bis Baustelle frei
Höhe Einmündung Everkeweg:
Hansaring
1
3
32
2
4
6
6a
8
10
12
14
20
22
24
67
Anrampungen verkehrssicher herstellen
Anlieger frei
ist bei Aufforderung durch die Behörde zu Ergänzen
Bauherr: Stadt Beckum
Erneuerung der Straßen
Hansaring und Südring
Planung Verkehrssicherungskonzept
BA7