

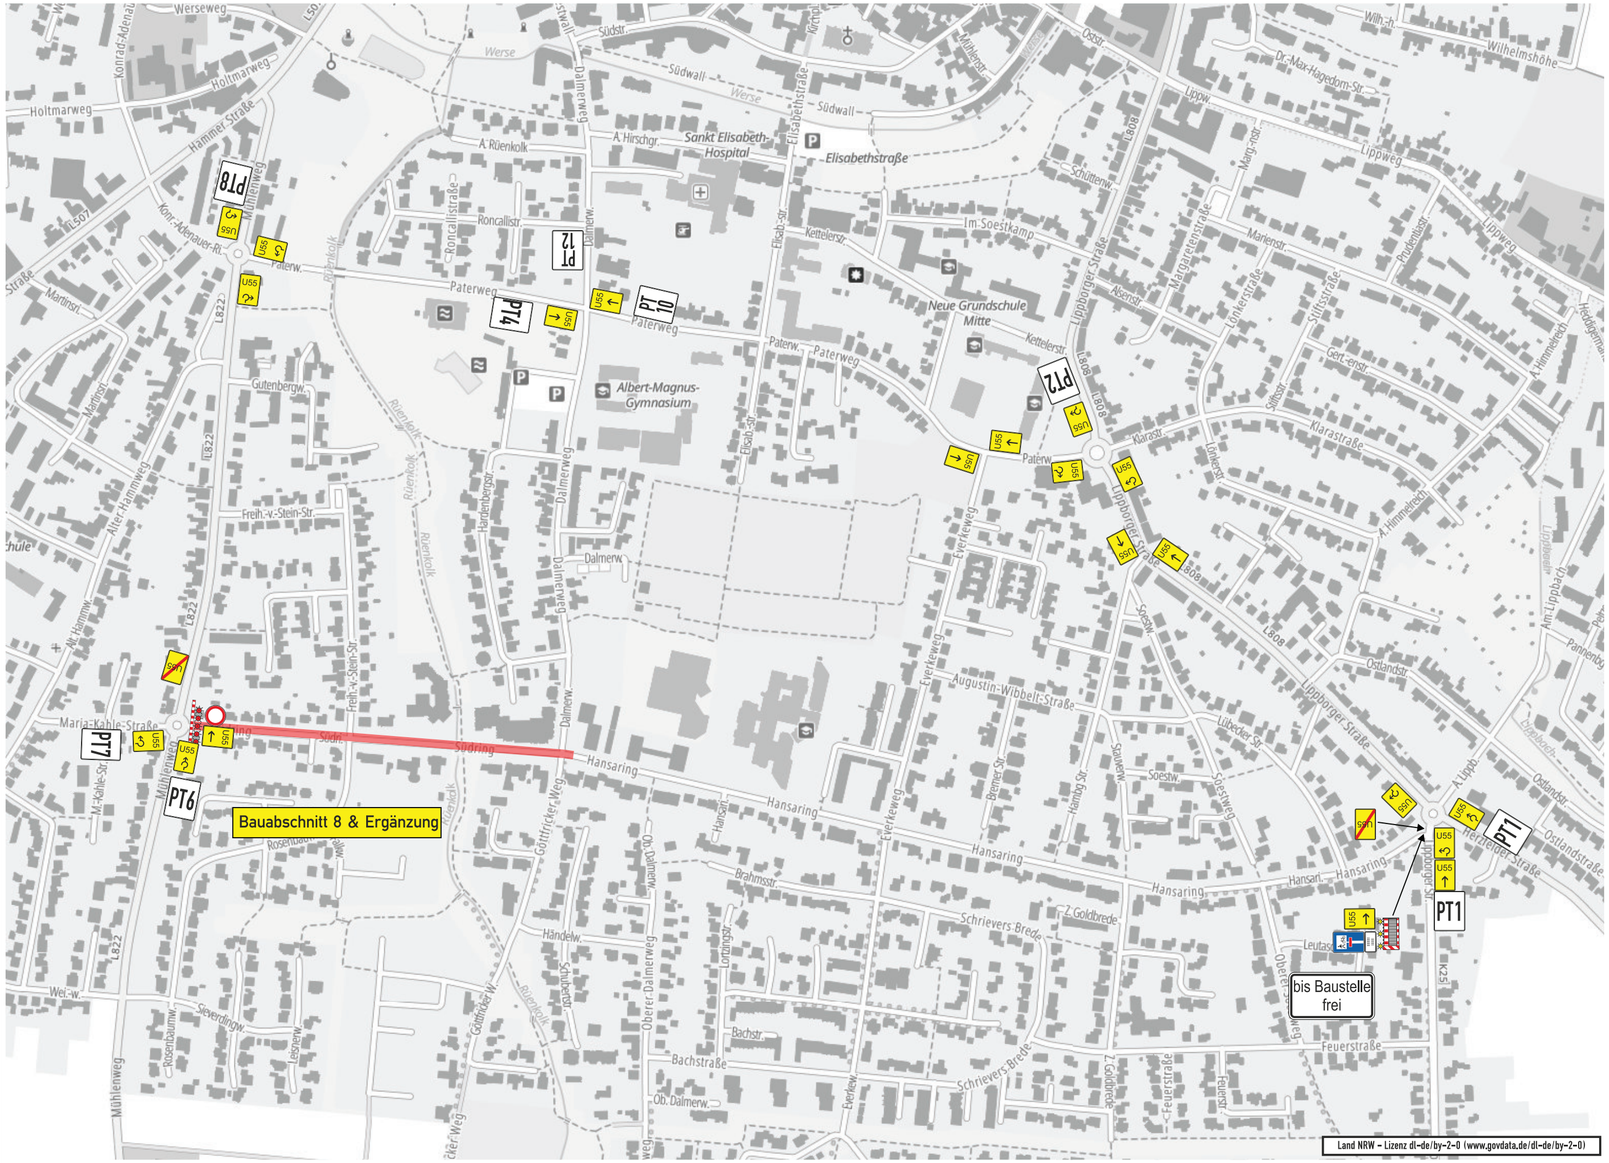



Plantafel 1 (PT1)

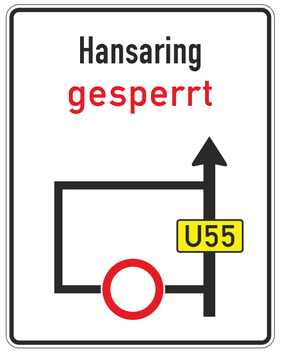


Plantafel 2 (PT2)

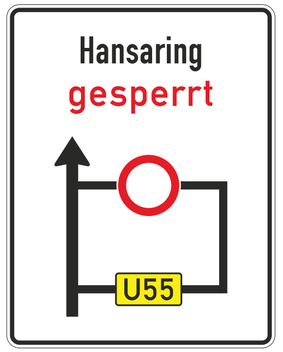


Plantafel 4 (PT4)

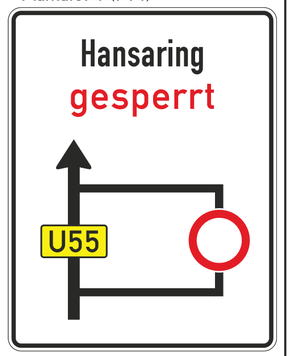


Plantafel 6 (PT1)

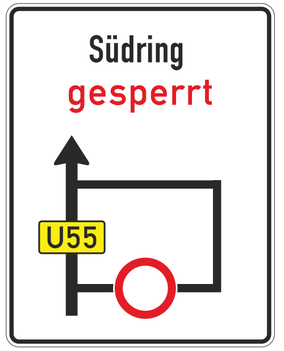


Plantafel 7 (PT7)

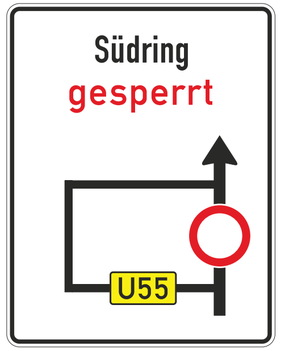

Plantafel 8 (PT8)

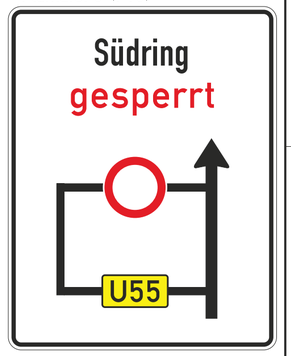

Plantafel 10 (PT10)

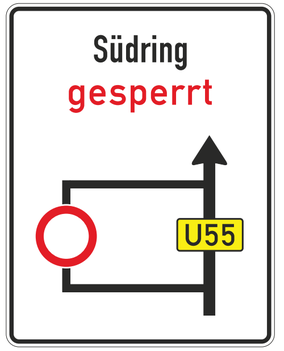

Plantafel 12 (PT12)



Bauherr: Stadt Beckum

Erneuerung der Straßen
Hansaring und Südring
Planung Verkehrssicherungskonzept
Umleitung BA 8 Ergänzung