
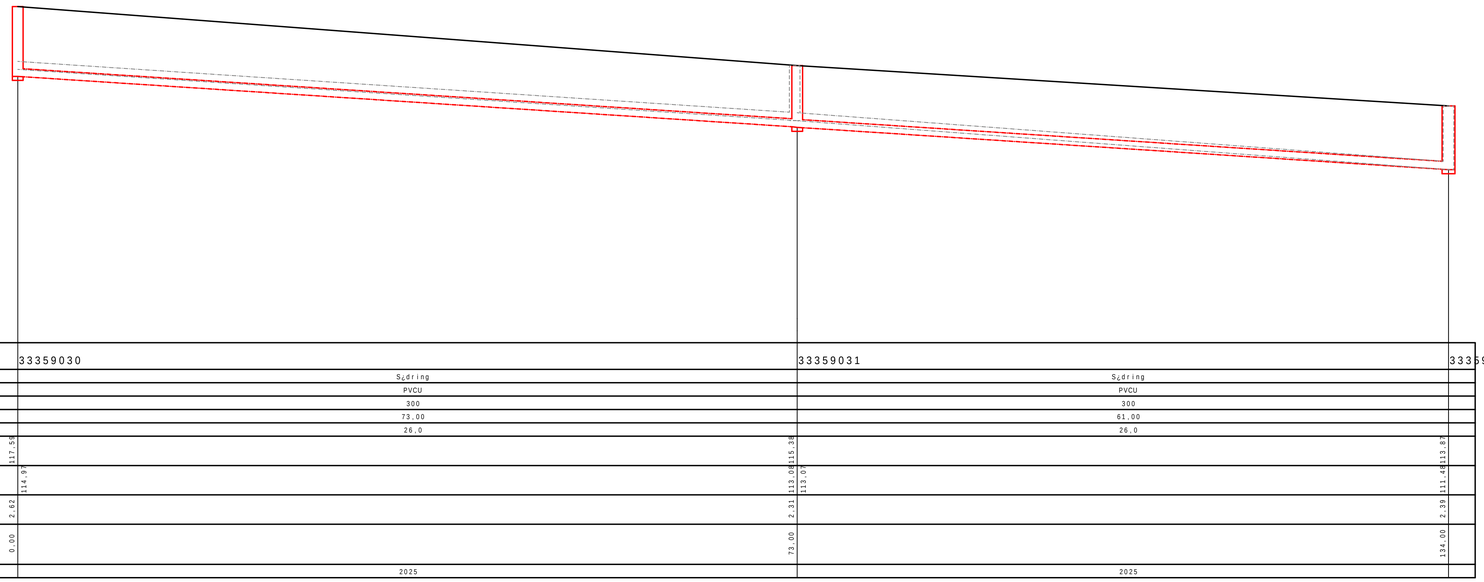


Horizont 105.00 NN

Schachtnummer		33359030		33359031		33359032
StraÇenname		S¿dring		S¿dring		
Material		PVCU		PVCU		
Profilh°he / DN		300		300		
Haltungsl°nge		73,00		61,00		
Sohlgef°lle		26,0		26,0		
Deckelh°he	117,58		115,38		113,87	
Haltungssohle	114,97		113,07		111,48	
Schachttiefe	2,62		2,31		2,39	
Stationen	0,00		73,00		134,00	
Baujahr		2025		2025		

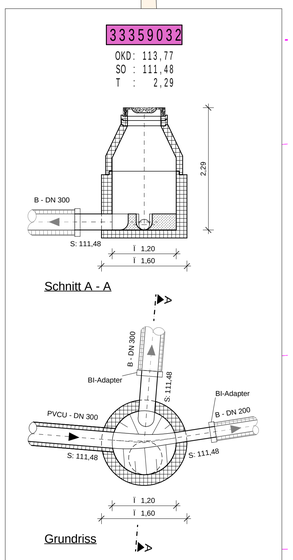

Legende:

- vorh. MW-Kanal
- gepl. MW-Kanal
- entf. MW-Kanal
- entfallendes Bauteil
- vorh. Kanaldeckel
- gepl. Schacht
- 12345 Schachtbezeichnung
- OKD: 58,00 SKO: 56,15 S: 55,15 T: 1,78 Schachthöhen
- Stutzen

Index:	nderungen:	Datum:	Gez:

PLANUNG UND ABWICKLUNG VON VERKEHRSANLAGEN UND INGENIEURBAUWERKEN

Osttor 43
48324 Sendenhorst

Tel. 02526 / 1026
Fax 02526 / 1025-5

info@gnegel.net
www.gnegel.net

GNEGEL GMBH

Stadt Beckum
Der B¿rgermeister

Projekt:	Erneuerung der StraÇen Hansaring und S¿dring in Beckum		
Planbezeichnung:	Lageplan Kanalplanung S¿dring Ausf¿hrung	Plotbox: Kanalplanung - 250	
MaÇstab:	1 : 250	Projektnummer:	25005
Datum:	23.10.2026	Bearbeitung:	
Auftraggeber	 2026	Aufgestellt	Sendenhorst, ... 2026