

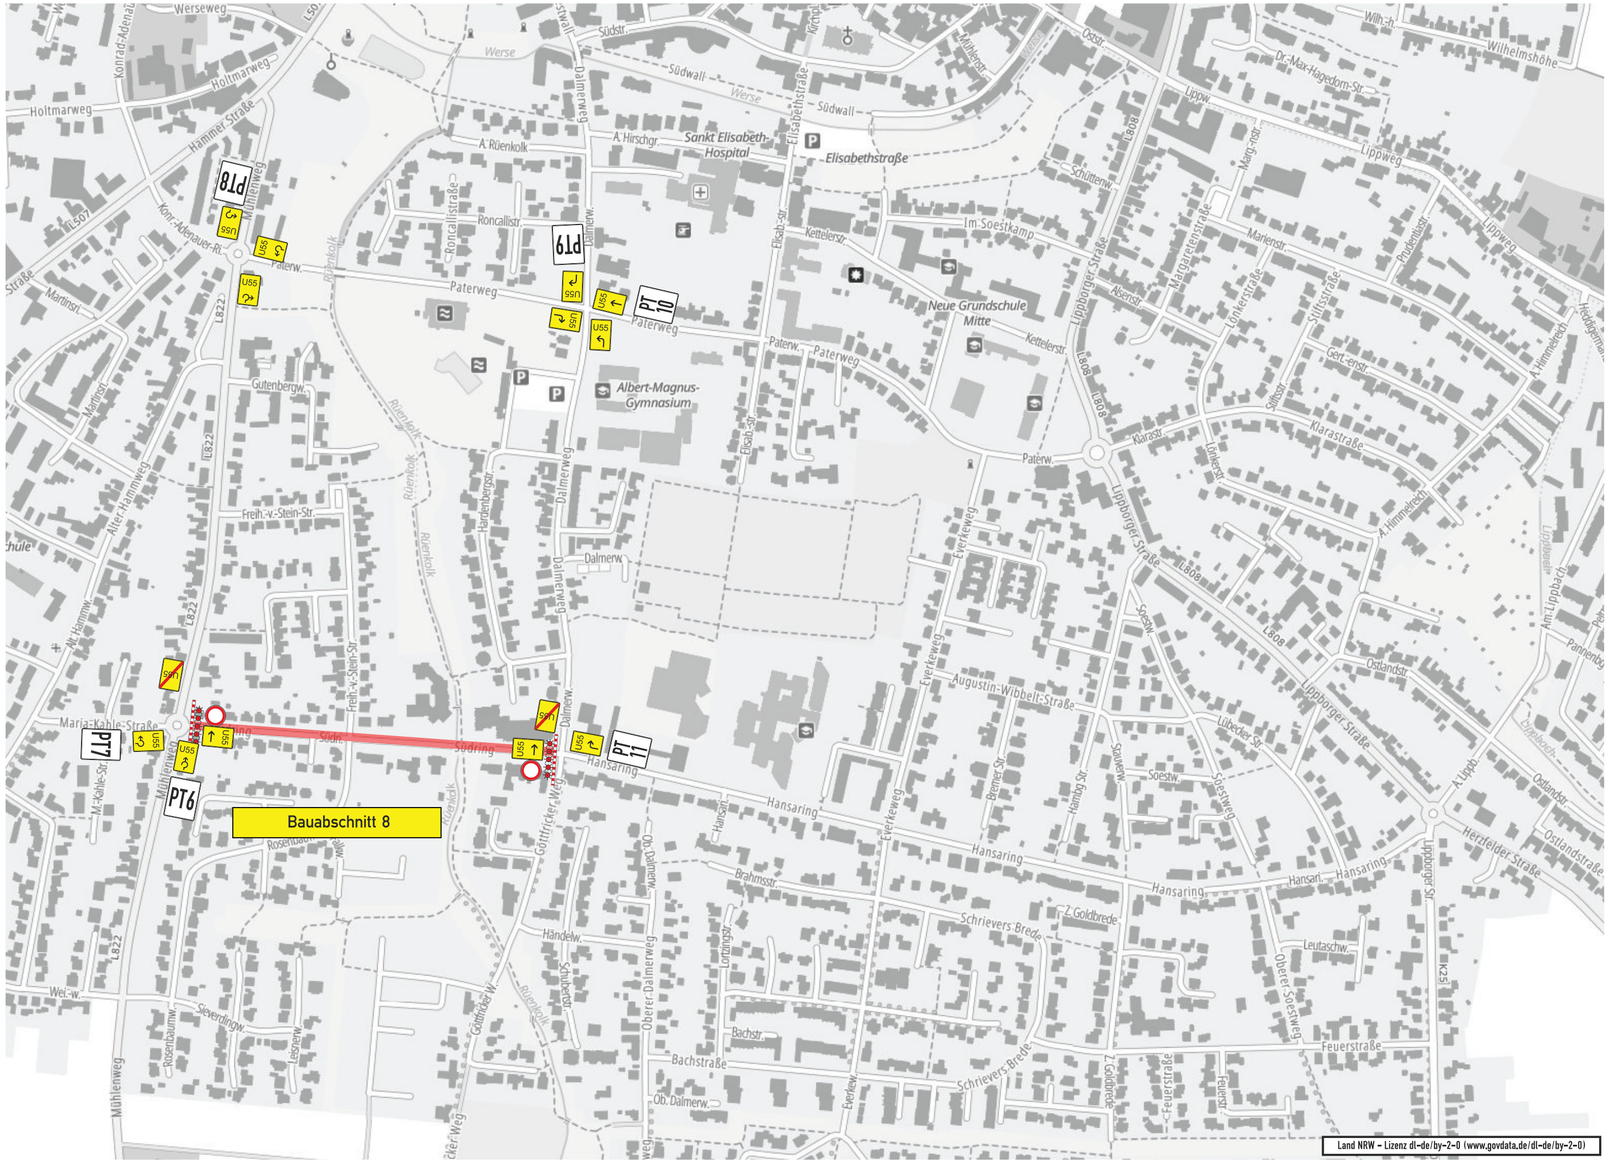


Land NRW – Lizenz dl-de/by-2-0 (www.govdata.de/dl-de/by-2-0)


Plantafel 6 (PT1)

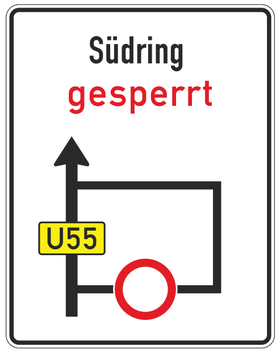


Plantafel 7 (PT7)

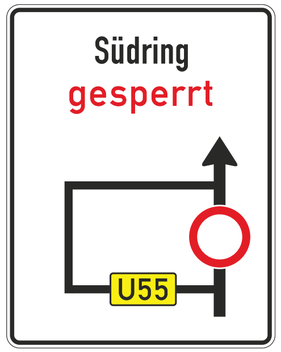


Plantafel 8 (PT8)

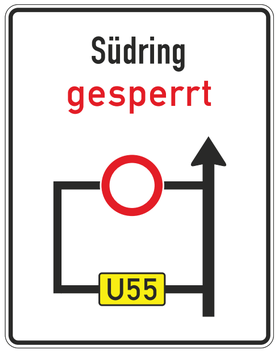


Plantafel 9 (PT9)

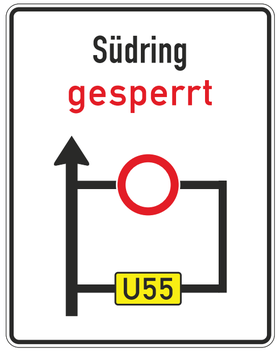

Plantafel 10 (PT10)

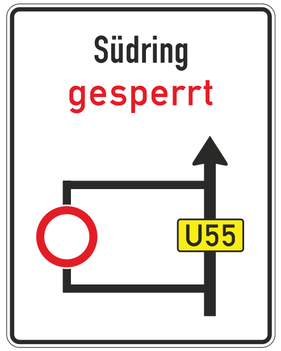

Plantafel 11 (PT11)

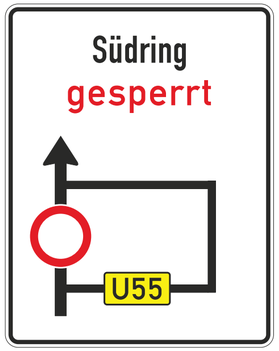

Bauherr: Stadt Beckum

Erneuerung der Straßen
Hansaring und Südring
Planung Verkehrssicherungskonzept
Umleitung BA 8