


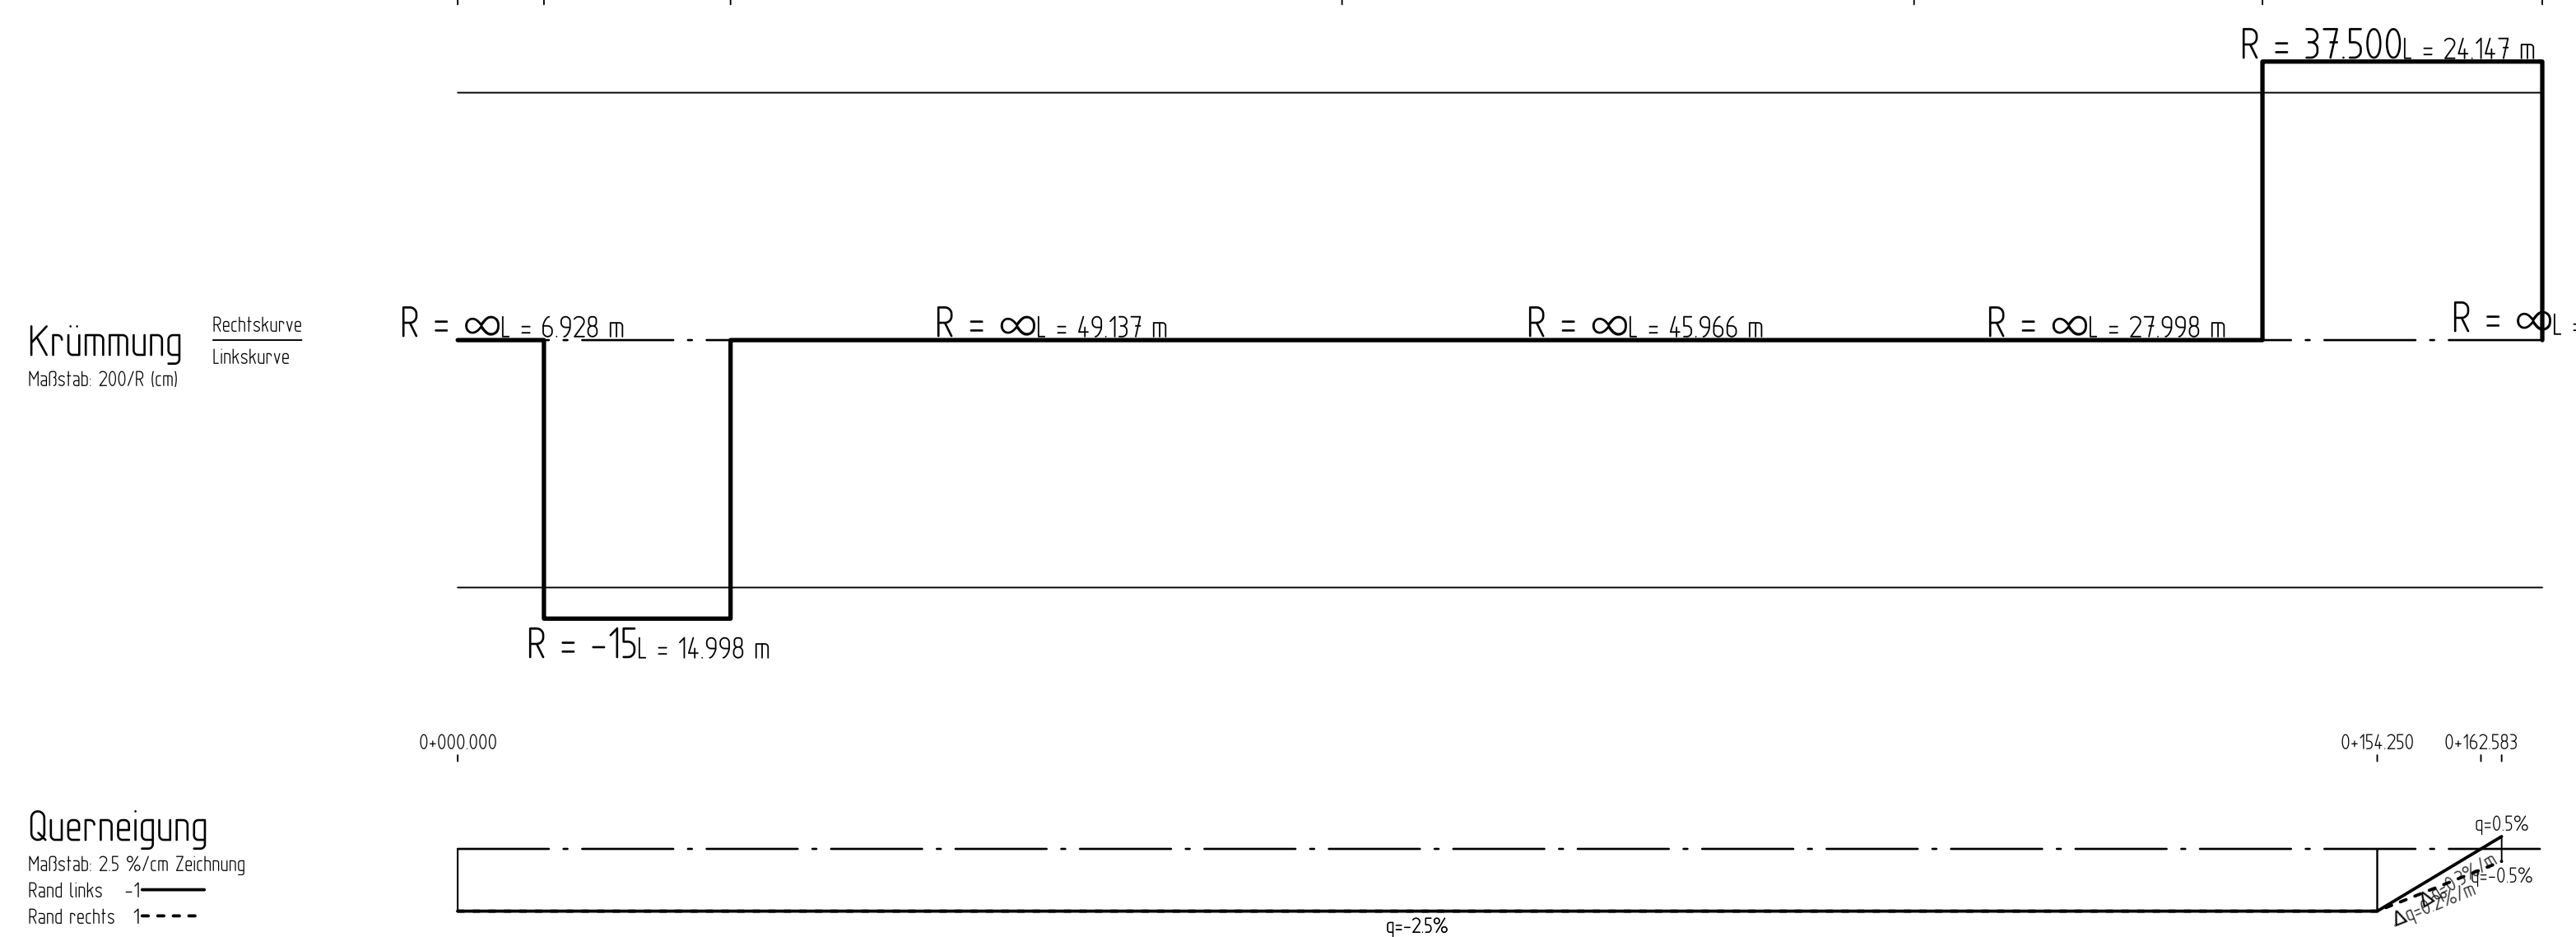

Auftraggeber			
Stadt Sassenberg			
Schürenstraße 17 48336 Sassenberg T 02583 309-0 F 02583 309-8800 stadt@sassenberg.de			
ProjektName			
Bebauungsplan "Gewerbegebiet Osteresch" in Füchtorf			
Plannummer			Projektnr.
S.5.4.1			09220014
Planinhalt			Maßstab
Höhenplan			1:500/50
Fachbereich		Name Kürzel	Datum
Verkehrsplanung	bearbeitet	Janning	16.10.2023
Leistungsphase	gezeichnet	Shojaei	20.04.2026
Ausführungsplanung	geprüft	Timm	20.04.2026
Freigabe Planer	Freigabe Auftraggeber Bauherr		
Vorabzug			
nts Ingenieurgesellschaft mbH			
			
HansestraÙe 63 48165 Münster T 02501 2760 0 F 02501 2760 33 info@nts-plan.de www.nts-plan.de			
Lagestatus ETRS 89/UTM 32 : Höhenstatus NNH (DHHN 2016)			