



Osteresch
Schnitt A - A

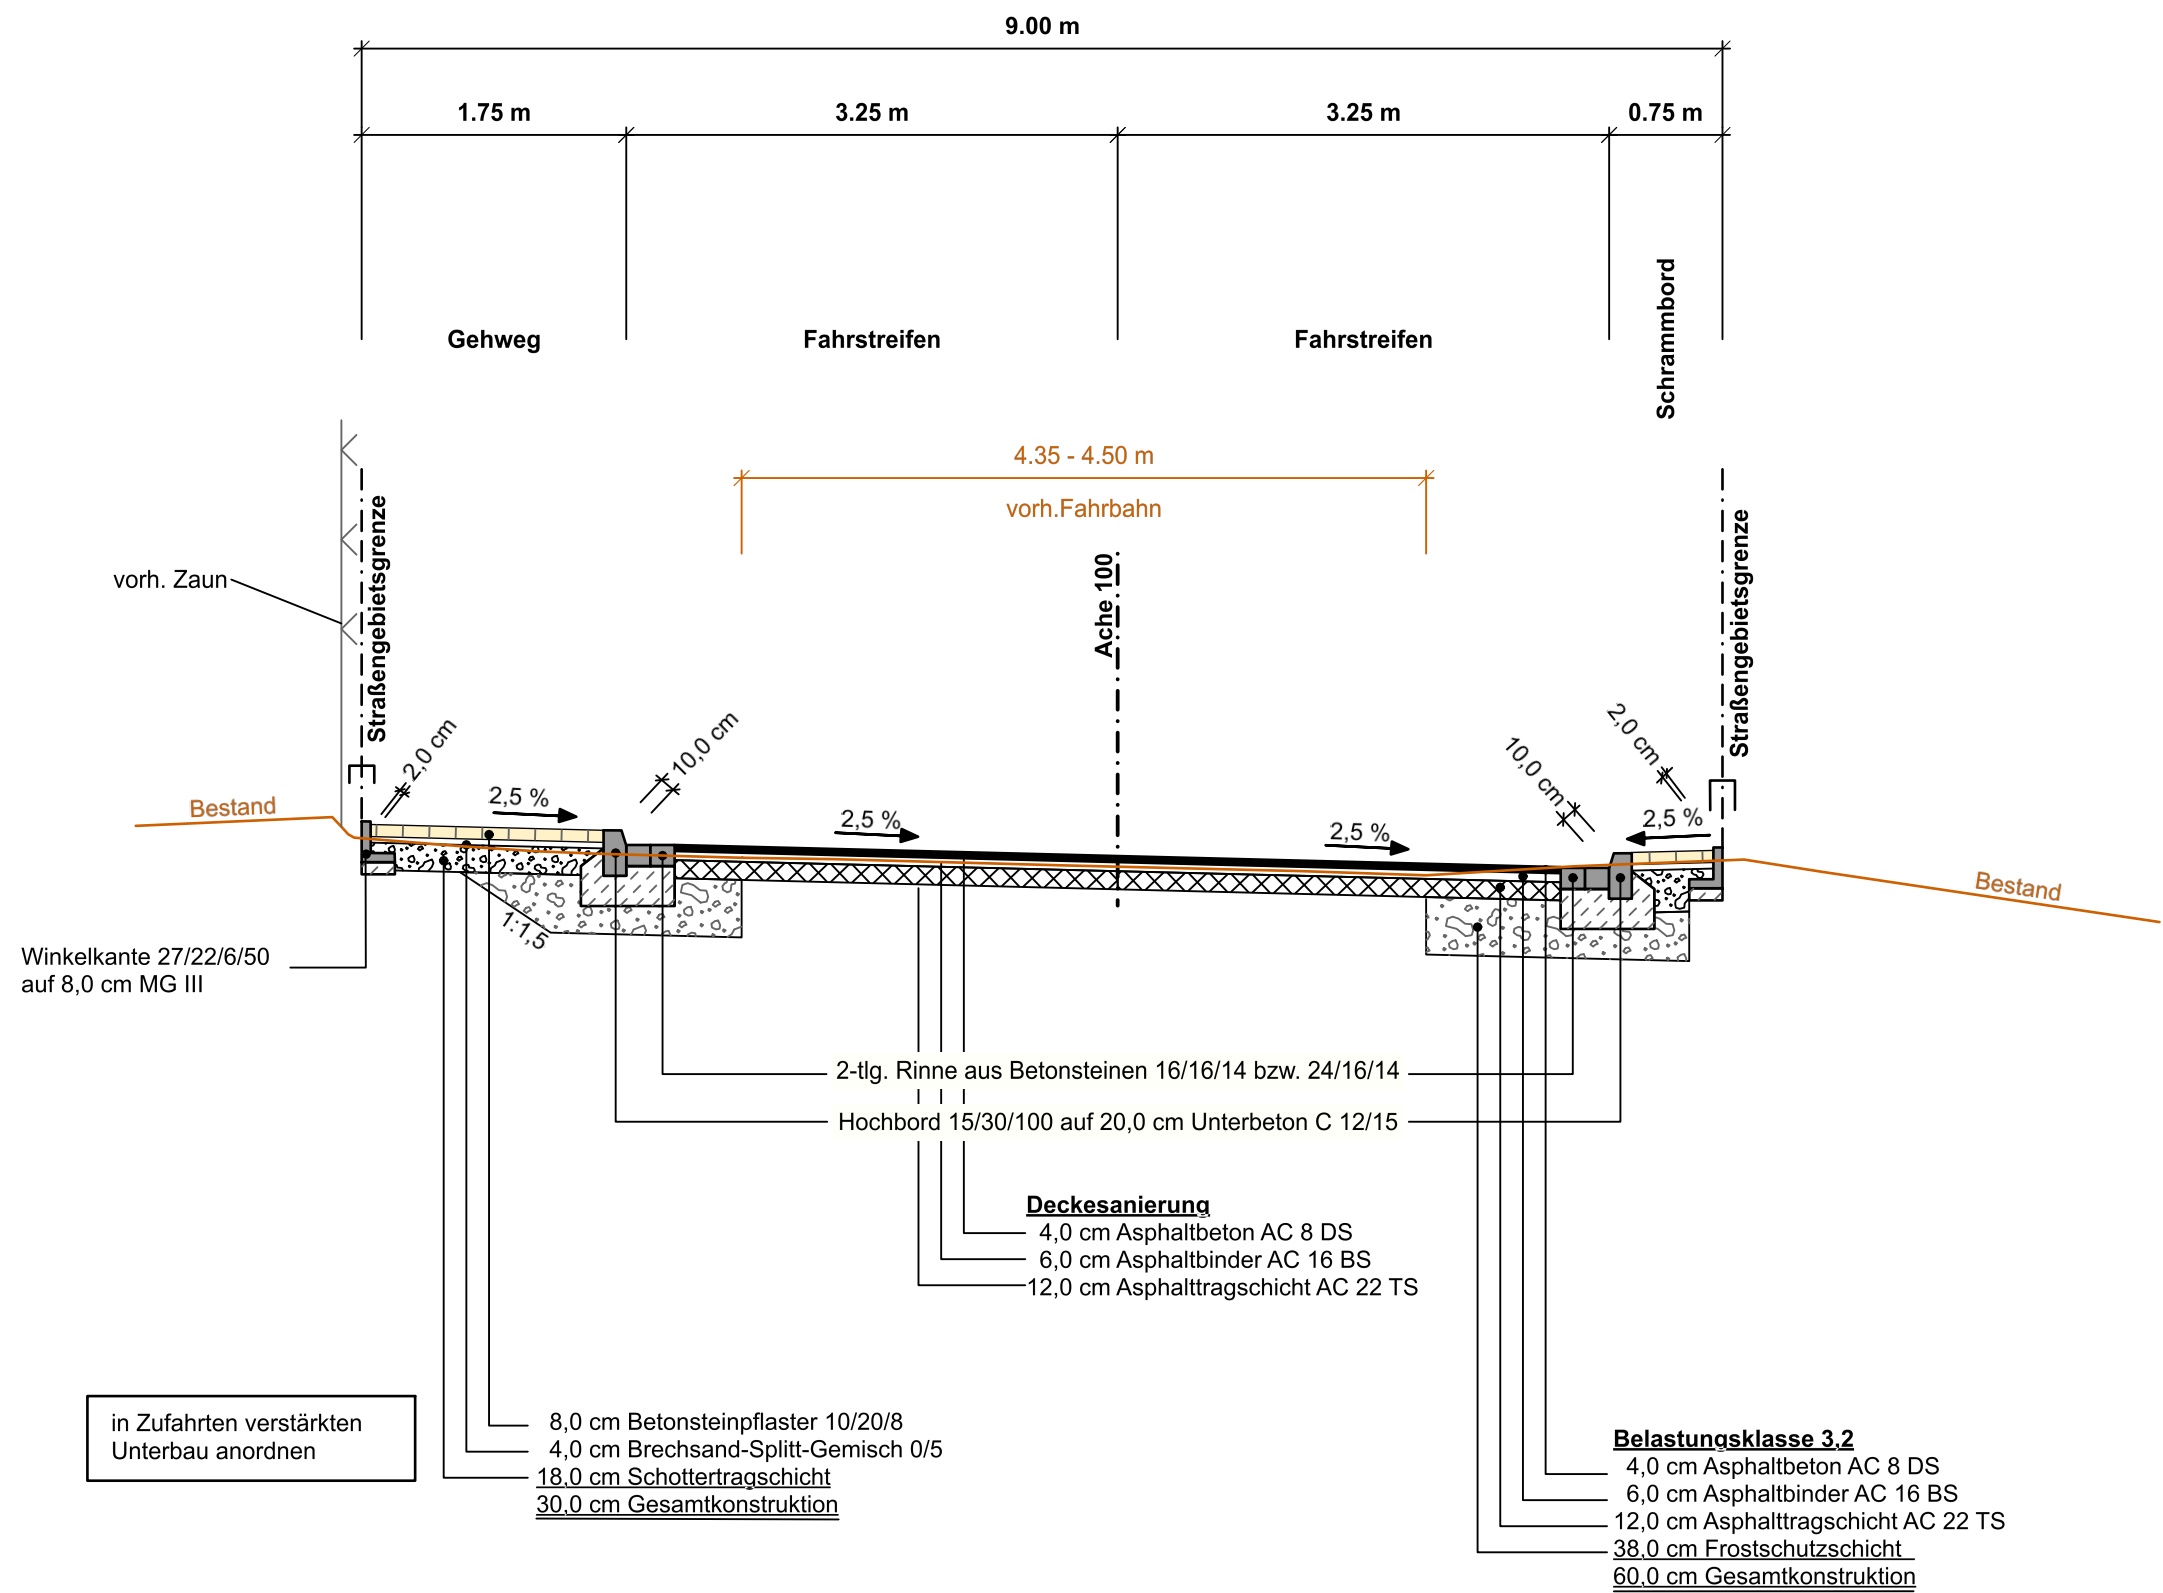

B			
A			
Index	Art der Änderung	Name	Datum

Auftraggeber
Stadt Sassenberg

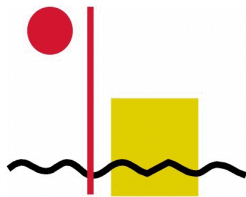

Schürenstraße 17 | 48336 Sassenberg
T 02583 309-0 | F 02583 309-8800
stadt@sassenberg.de

Projektname
Bebauungsplan
"Gewerbegebiet Osteresch" in Füchtorf

Plannummer S.5.5.1	Projektnr. 09220014
-----------------------	------------------------

Planinhalt Ausbauquerschnitt A - A	Maßstab 1:50
---------------------------------------	-----------------

Fachbereich Verkehrsplanung	Name Kürzel	Datum
Leistungsphase Ausführungsplanung	bearbeitet Janning	16.10.2023
	gezeichnet Shojaei	27.08.2026
	geprüft	

Freigabe Planer	Freigabe Auftraggeber Bauherr
-----------------	---------------------------------

nur für Ausschreibungszwecke

nts Ingenieurgesellschaft mbH

Hansestraße 63 | 48165 Münster
T 02501 2760 0 | F 02501 2760 33
info@nts-plan.de | www.nts-plan.de

