
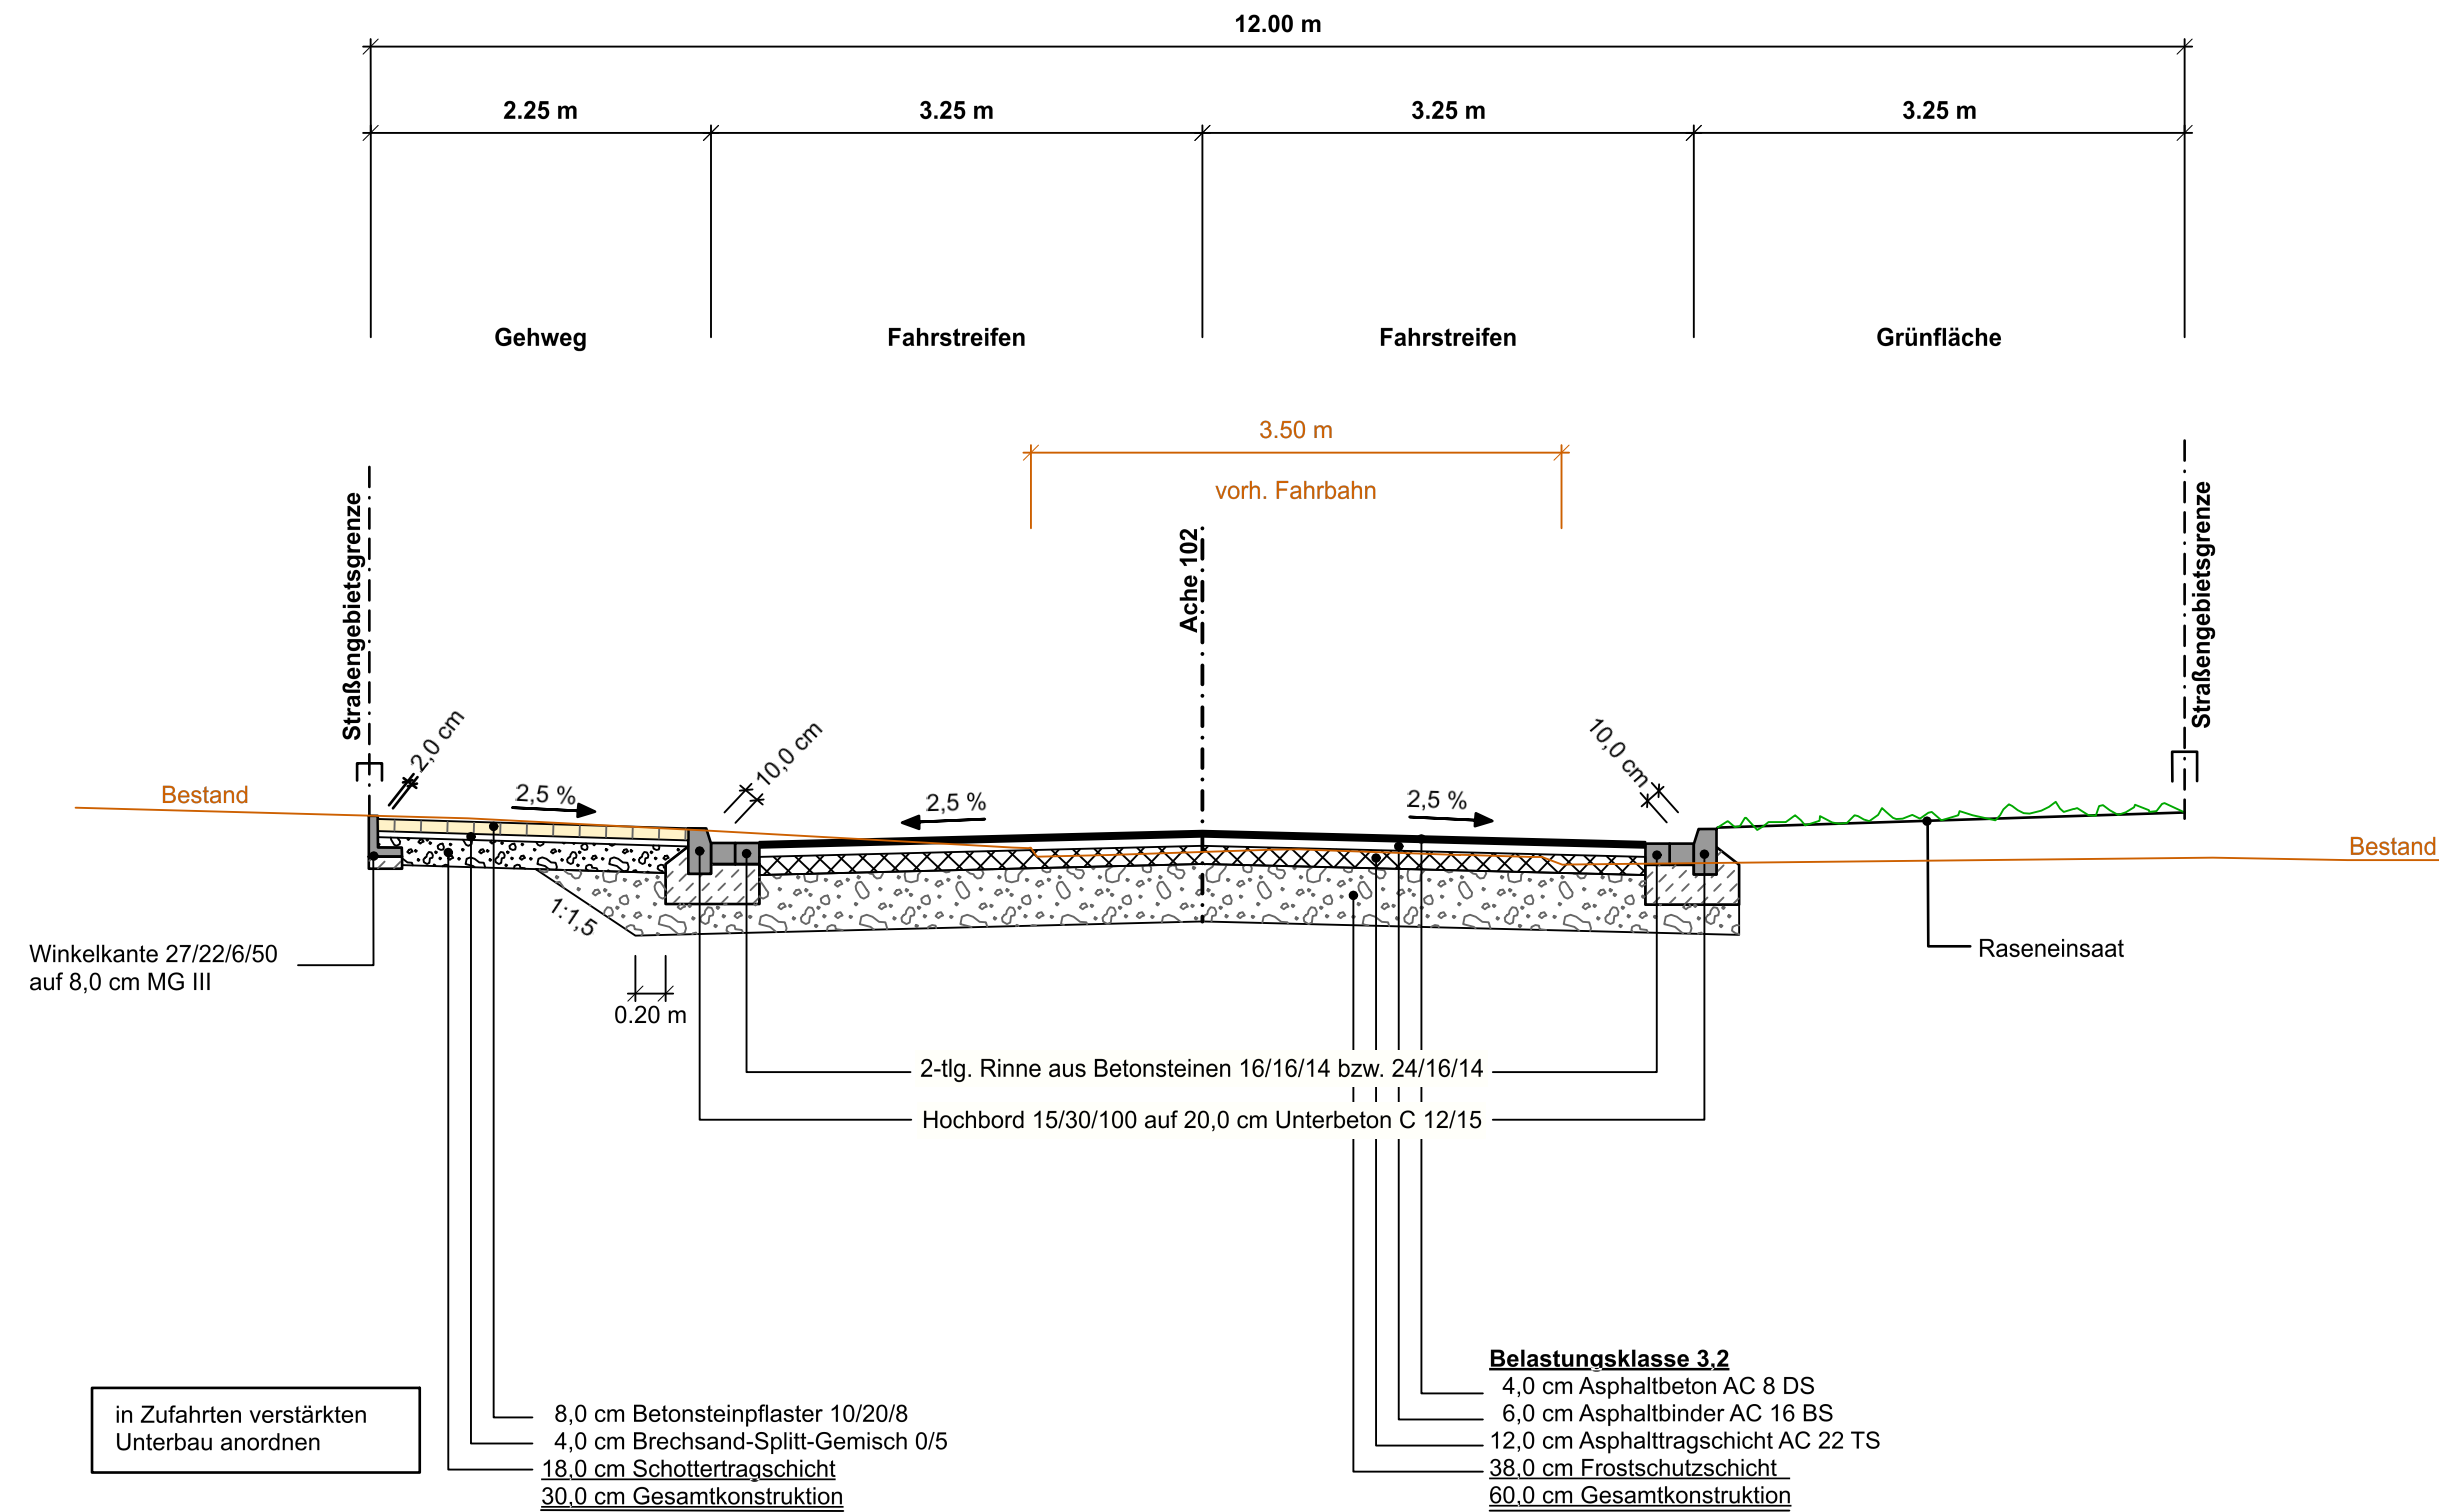


Schnitt B - B

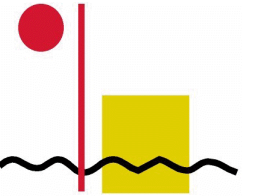

B			
A			
Index	Art der Änderung	Name	Datum

Stadt Sassenberg

Bebauungsplan "Gewerbegebiet Osteresch" in Füchtorf

Plannummer		Projektnr.	
S.5.5.2		09220014	
Planinhalt		Maßstab	
Ausbauquerschnitt B - B		1:50	
Fachbereich		Name Kürzel	Datum
Verkehrsplanung	bearbeitet	Janning	16.10.2023
Leistungsphase	gezeichnet	Shojaei	02.09.2026
Ausführungsplanung	geprüft		
Freigabe Planer	Freigabe Auftraggeber Bauherr		

Planer	Freigabe Auftraggeber Bauherr
--------	---------------------------------

nts
Ingenieurgesellschaft