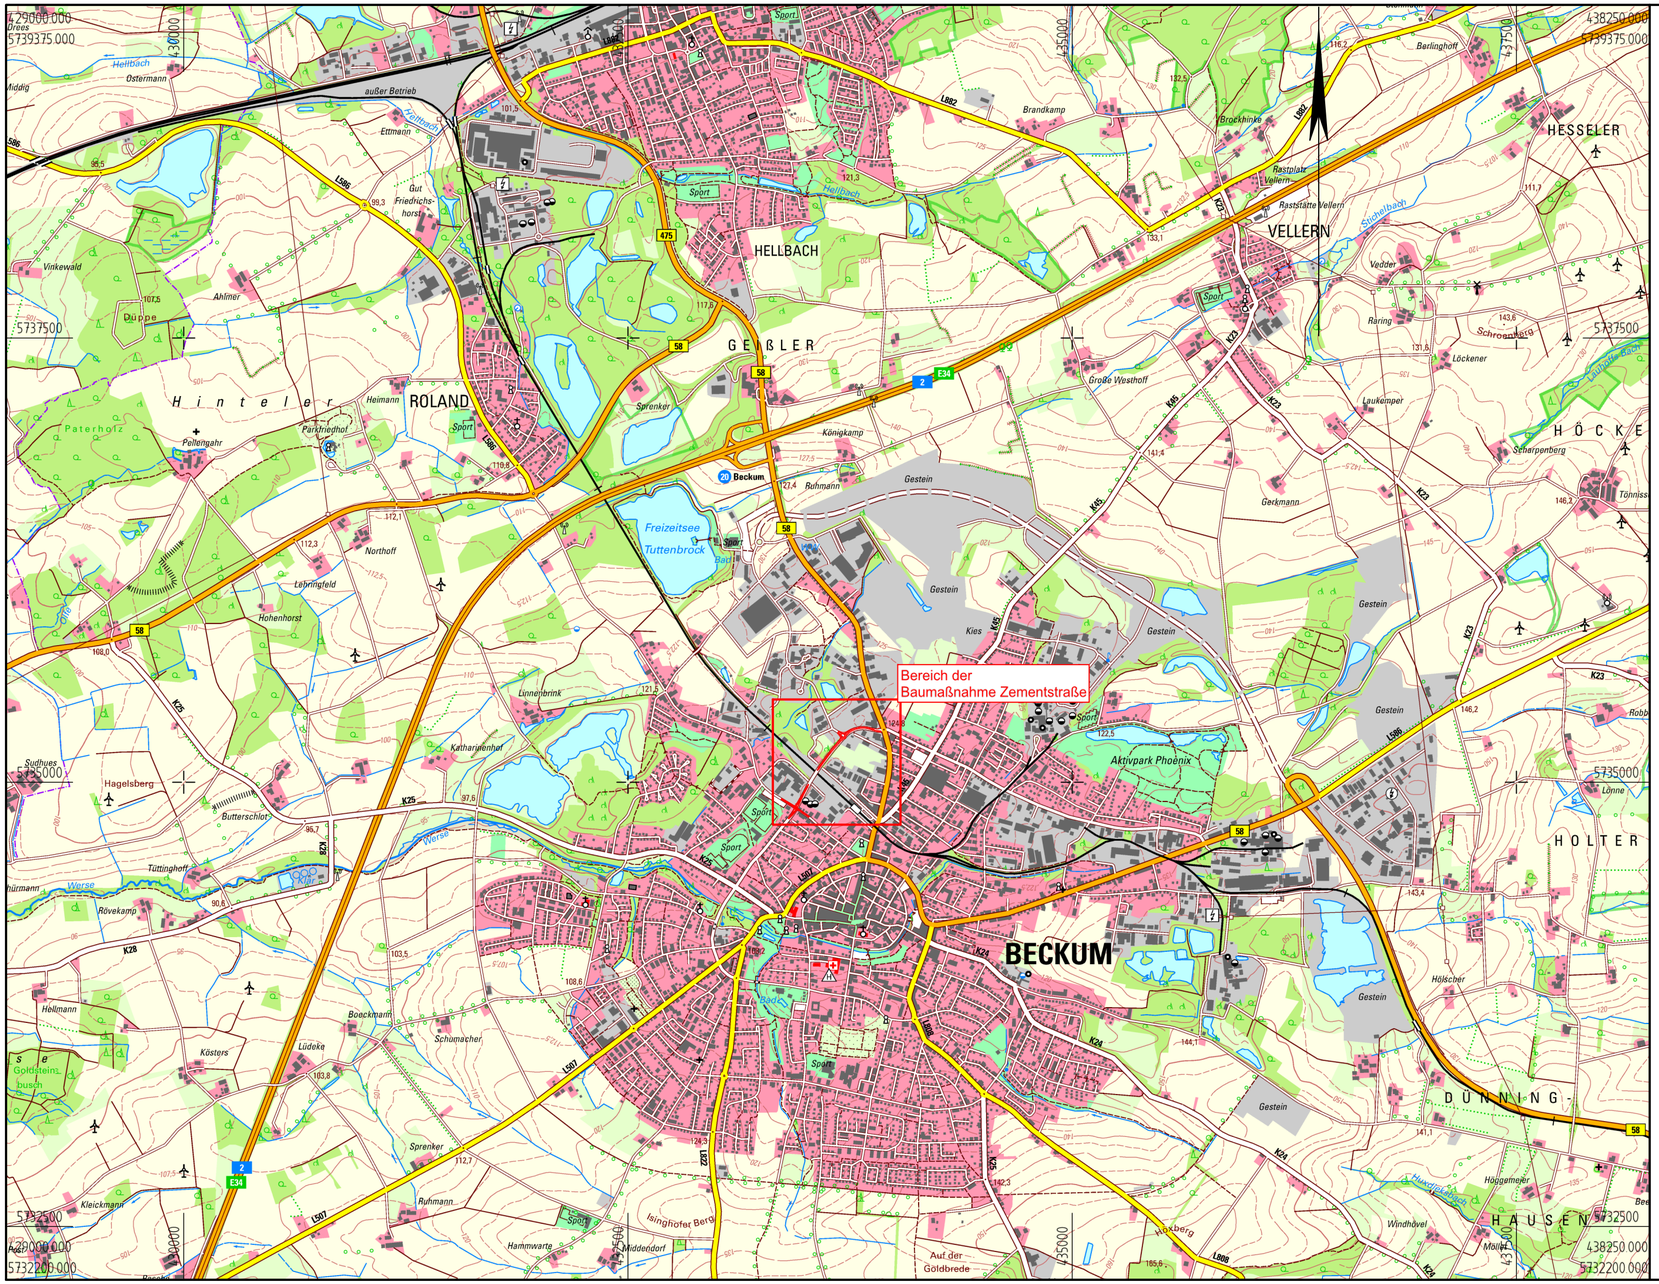


Index	Art der Änderung	Name	Datum

Auftraggeber

Stadt Beckum

Stadt Beckum
Weststraße 46
59269 Beckum

Immer besser.

Projektname

Erneuerung Zementstraße und Anbindung Feuerwehrgelände

Plannummer	Projektnr.
S.5.1.1	01260008

Planinhalt	Maßstab
Übersichtskarte	**1:25000**

Fachbereich		Name | Kürzel	Datum
Straßenplanung	bearbeitet	Ebbers	04.11.2026
Leistungsphase	gezeichnet	Ebbers	04.11.2026
Ausführungsplanung	geprüft	Timm	04.11.2026

Freigabe Planer

Freigabe Auftraggeber | Bauherr

Nur zu Ausschreibungszwecken

nts Ingenieurgesellschaft mbH

Hansestraße 63 | 48165 Münster
T 02501 2760 0 | F 02501 2760 33
info@nts-plan.de | www.nts-plan.de

nts Ingenieurgesellschaft

Lagestatus ETRS 89/UTM 32 ; Höhenstatus NHN (DHHN 2016)