

Ausbauquerschnitt A-A

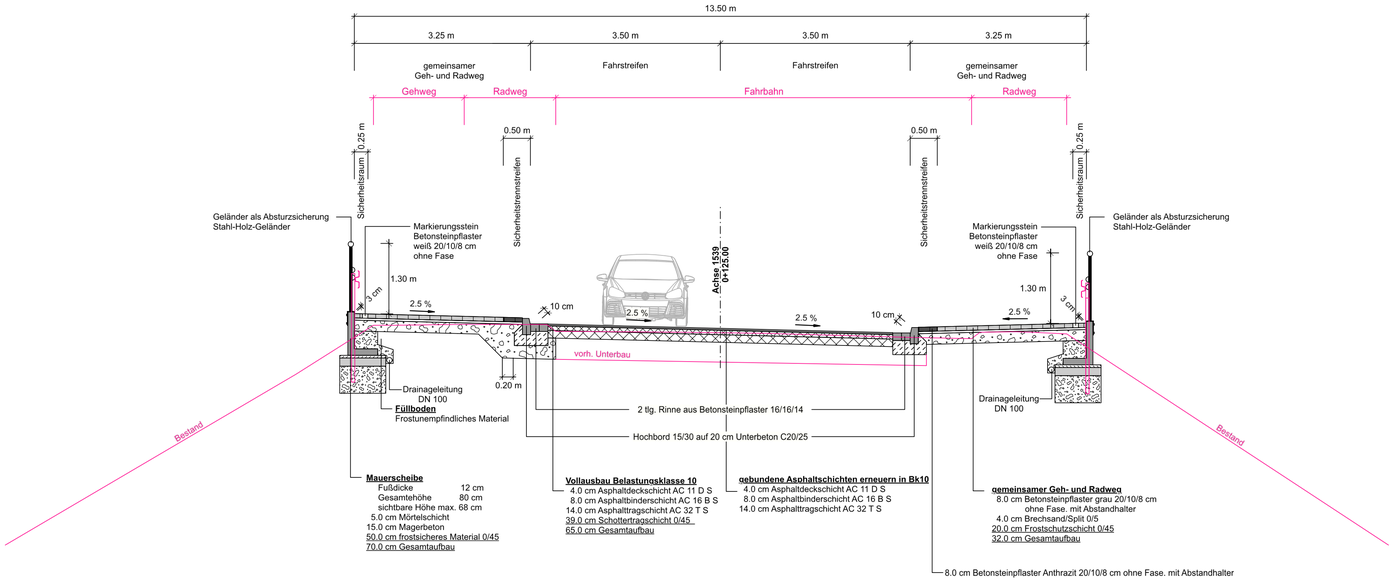

Ausbauquerschnitt B-B

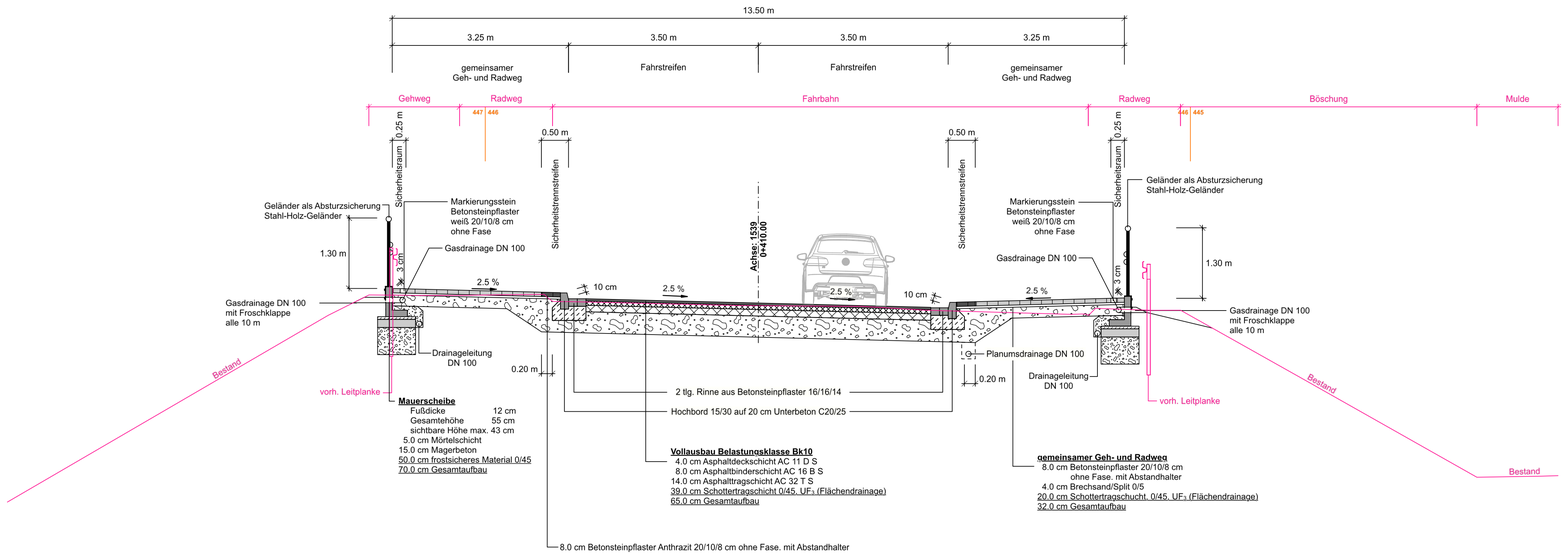

Index	Art der Änderung	Name	Datum

Auftraggeber

Stadt Beckum

Stadt Beckum
Weststraße 46 | 59269 Beckum
T 0049-2521-29-0 | stadt@beckum.de
www.beckum.de

BECKUM immer besser.

Projektname

Erneuerung Zementstraße und Anbindung Feuerwehrgelände

Plannummer			Projektnr.
S.5.5.1			01260008
Planinhalt			Maßstab
Ausbauquerschnitt A-A und B-B			**1:50**
Fachbereich		Name | Kürzel	Datum
Straßenplanung	bearbeitet	Ebbers	04.11.2026
Leistungsphase	gezeichnet	Shojaei, Ebbers	04.11.2026
Ausführungsplanung	geprüft	Timm	04.11.2026
Freigabe Planer	Freigabe Auftraggeber | Bauherr		

Nur zu Ausschreibungszwecken

nts Ingenieurgesellschaft mbH

Hansestraße 63 | 48165 Münster
T 02501 2760 0 | F 02501 2760 33
info@nts-plan.de | www.nts-plan.de

nts Ingenieurgesellschaft

Lagestatus ETRS 89/UTM 32 ; Höhenstatus NHN (DHHN 2016)