

Ausbauquerschnitt C-C

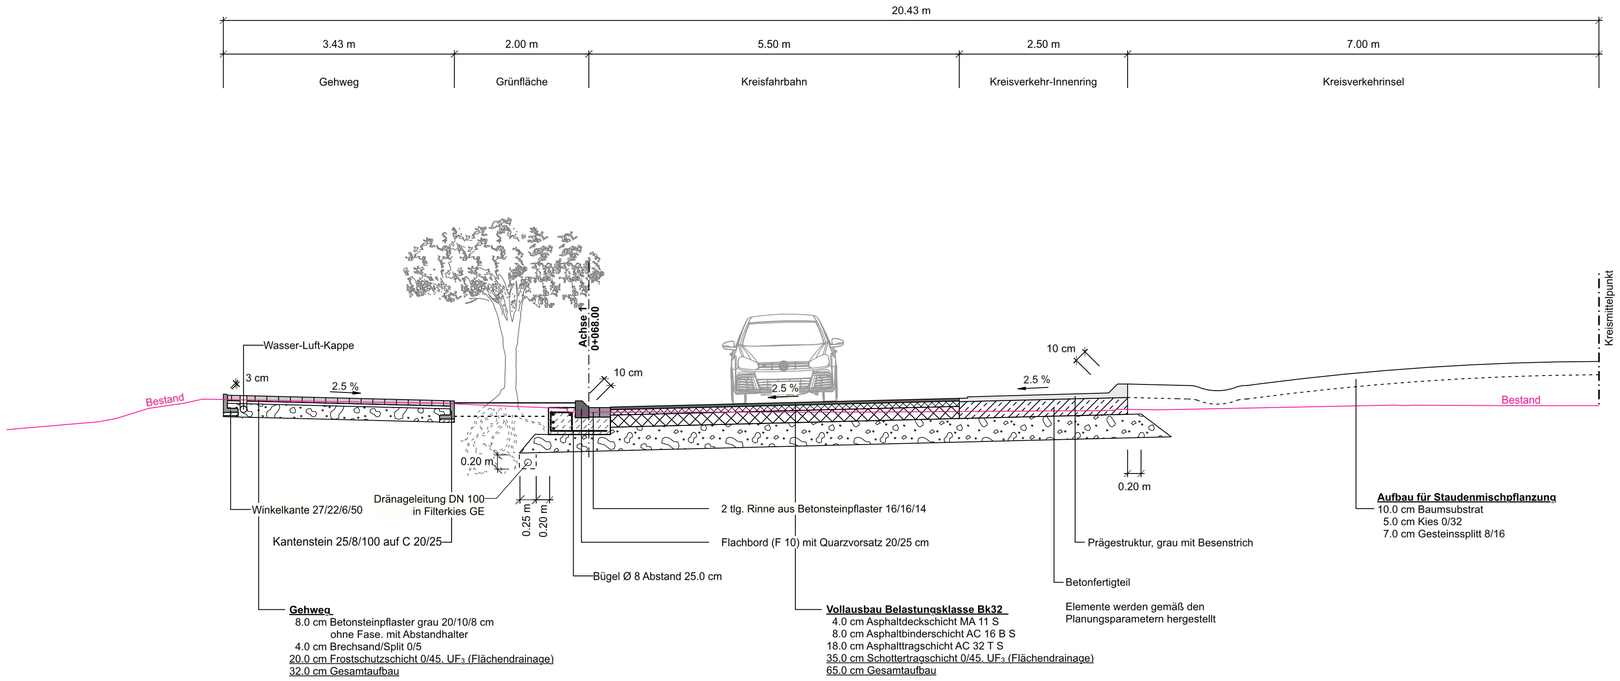

Ausbauquerschnitt D-D

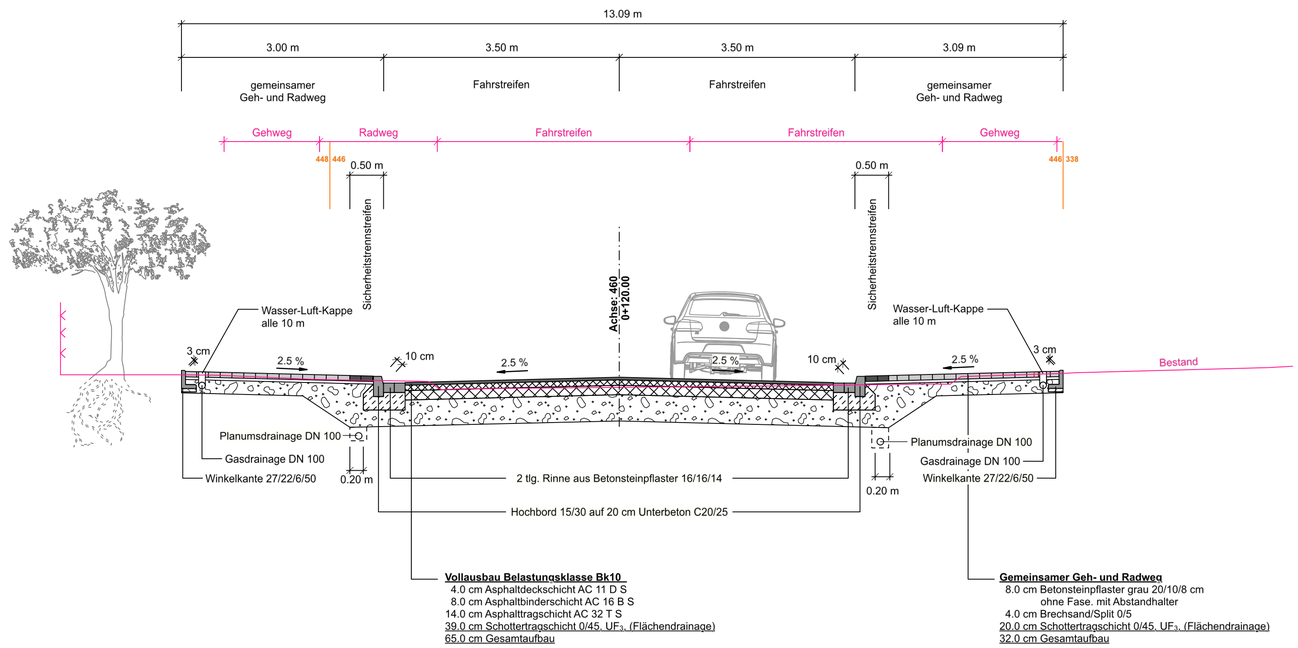

Index	Art der Änderung	Name	Datum

Auftraggeber

Stadt Beckum

Projektname

Erneuerung Zementstraße und Anbindung Feuerwehrgelände

Plannummer: **S.5.5.2**			Projektnr.: 01260008
Planinhalt: **Ausbauquerschnitt C-C und D-D**			Maßstab: **1:50**
Fachbereich: Straßenplanung		Name | Kürzel	Datum
Leistungsphase: Ausführungsplanung	bearbeitet	Ebbers	04.11.2026
	gezeichnet	Shojaei, Ebbers	04.11.2026
	geprüft	Timm	04.11.2026

Freigabe Planer

Freigabe Auftraggeber | Bauherr

Nur zu Ausschreibungszwecken

nts Ingenieurgesellschaft mbH

Hansestraße 63 | 48165 Münster
T 02501 2760 0 | F 02501 2760 33
info@nts-plan.de | www.nts-plan.de

Lagestatus ETRS 89/UTM 32 ; Höhenstatus NHN (DHHN 2016)