
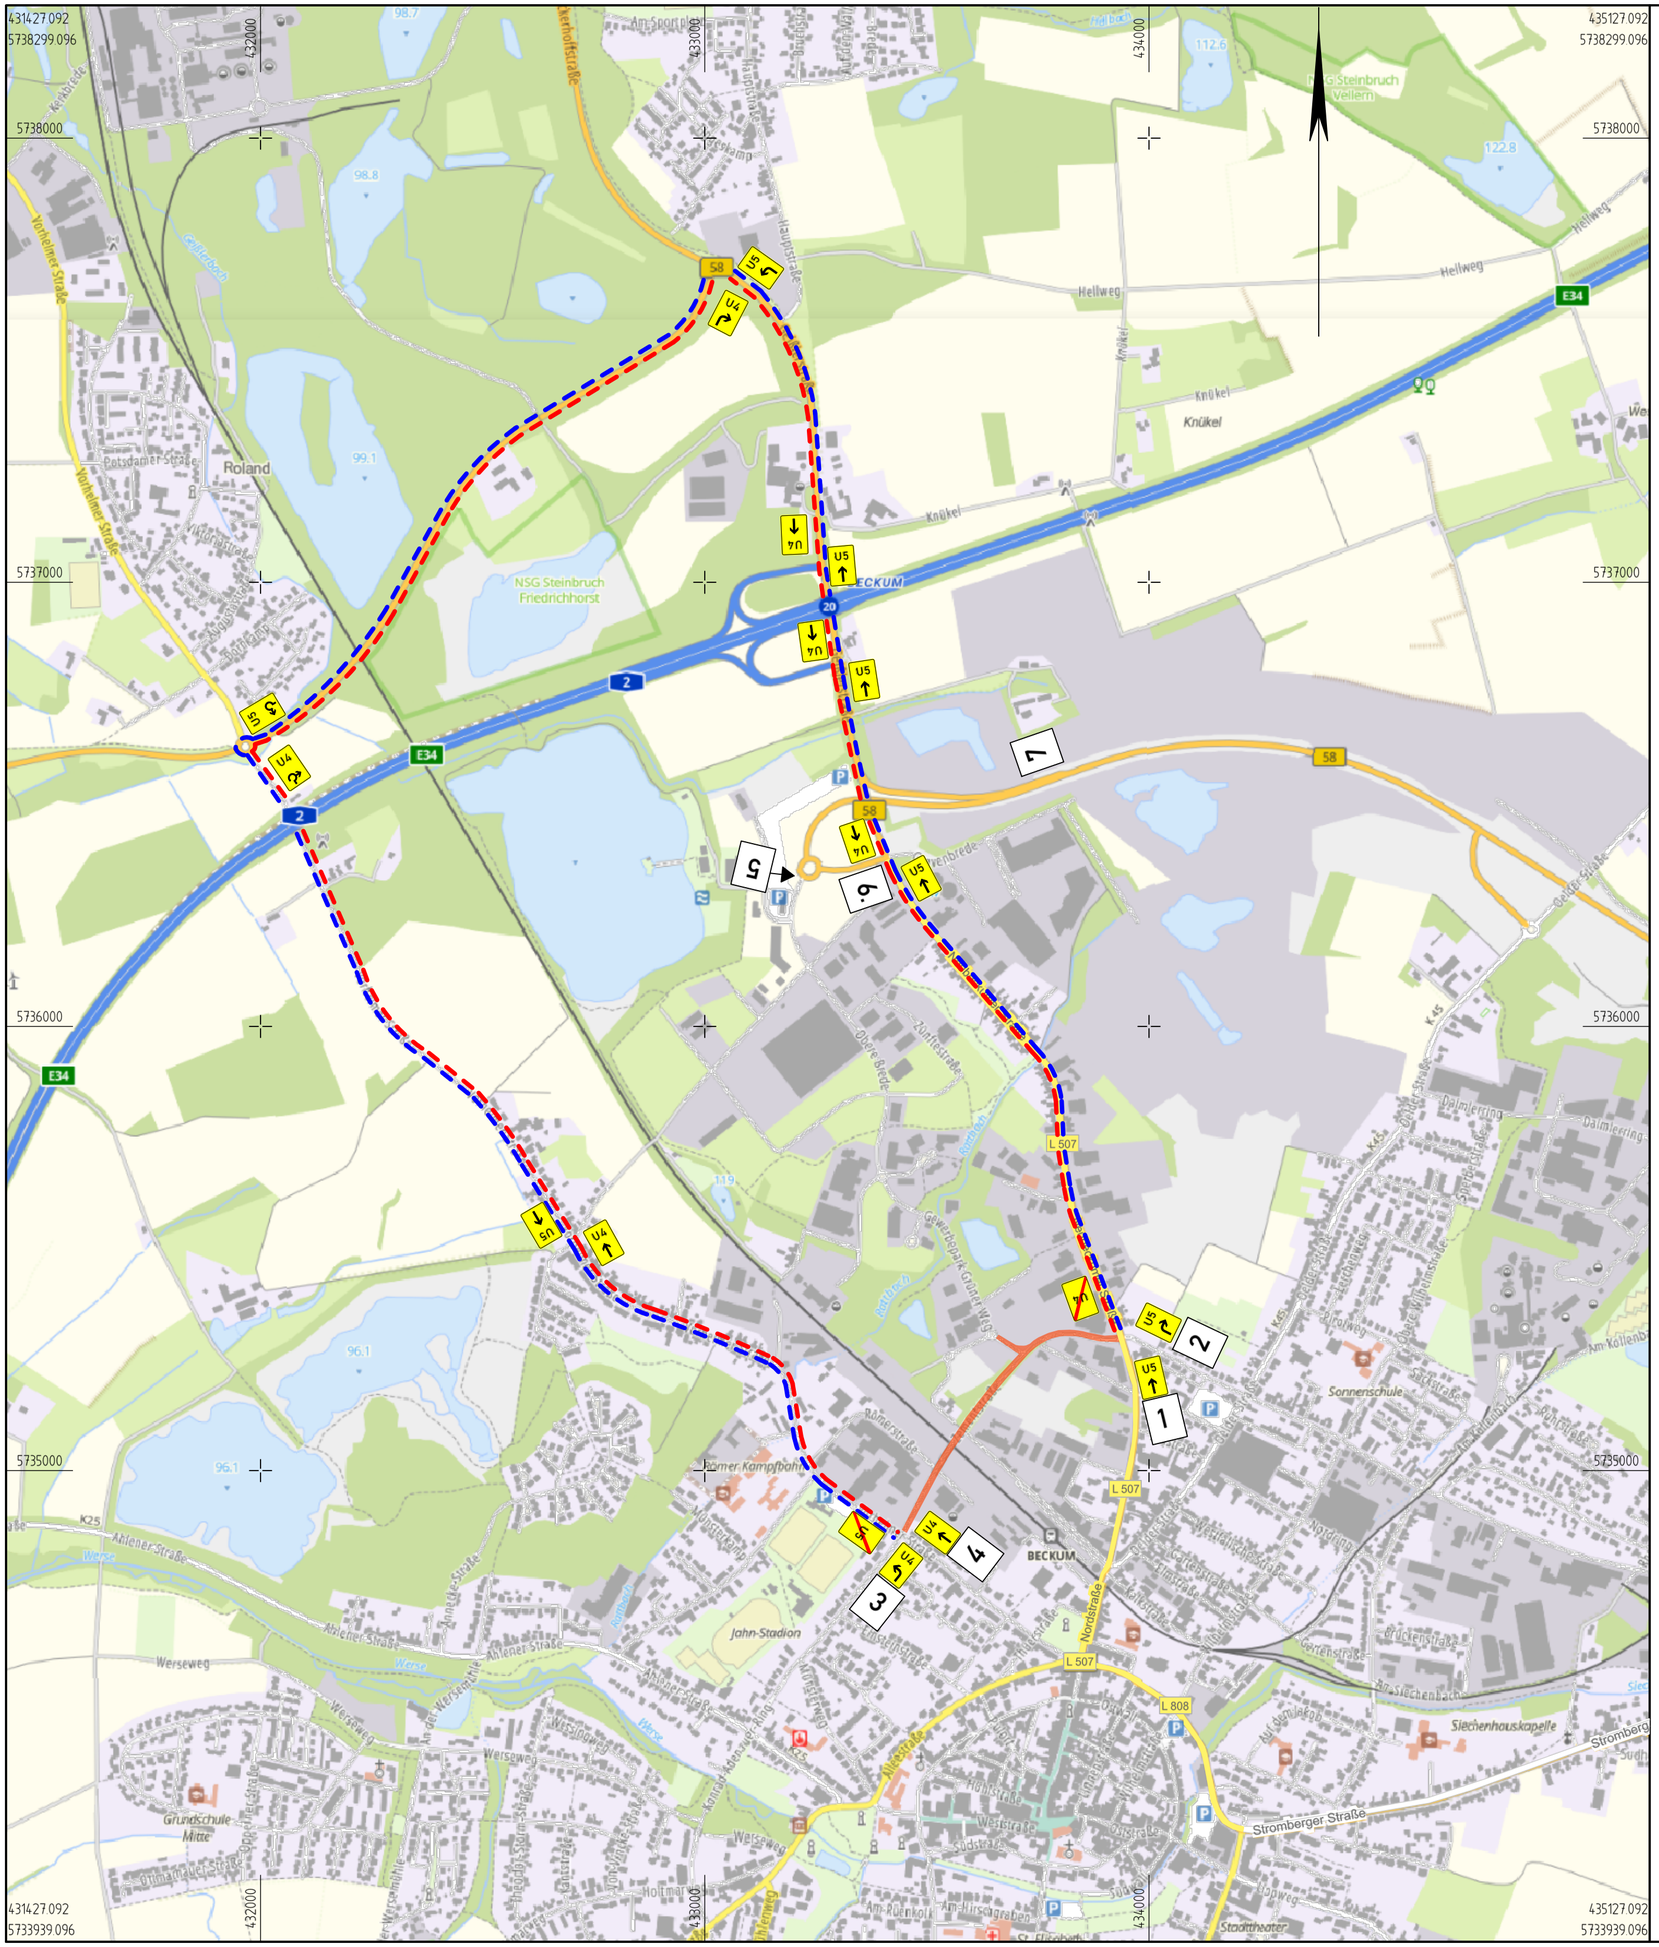


Zeichenerklärung


U4

U5


Schild 1

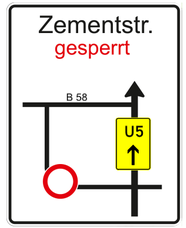


Schild 2

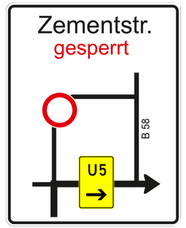

Schild 3

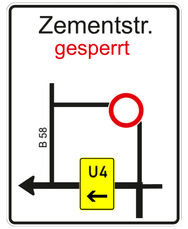


Schild 4

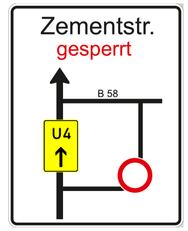

Schild 5



Schild 6

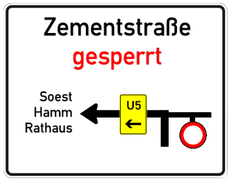

Schild 7



Index	Art der Änderung	Name	Datum

Auftraggeber

Stadt Beckum

Stadt Beckum
Weststraße 46
59269 Beckum

BECKUM Immer besser.

Projektname

Erneuerung Zementstraße und Anbindung Feuerwehrgelände

Plannummer			Projektnr.
S.5.9.1			01260008
Planinhalt			**Maßstab**
Umleitungsplan für die innerstädtische Umleitung			**1:10000**
Fachbereich		Name | Kürzel	Datum
Straßenplanung	bearbeitet	Ebbers	12.11.2026
Leistungsphase	gezeichnet	Ebbers	12.11.2026
Ausführungsplanung	geprüft	Timm	12.11.2026

Freigabe Planer

Freigabe Auftraggeber | Bauherr

Nur zu Ausschreibungszwecken

nts Ingenieurgesellschaft mbH

Hansestraße 63 | 48165 Münster
T 02501 2760 0 | F 02501 2760 33
info@nts-plan.de | www.nts-plan.de

nts Ingenieurgesellschaft

Lagestatus ETRS 89/UTM 32 ; Höhenstatus NHN (DHHN 2016)