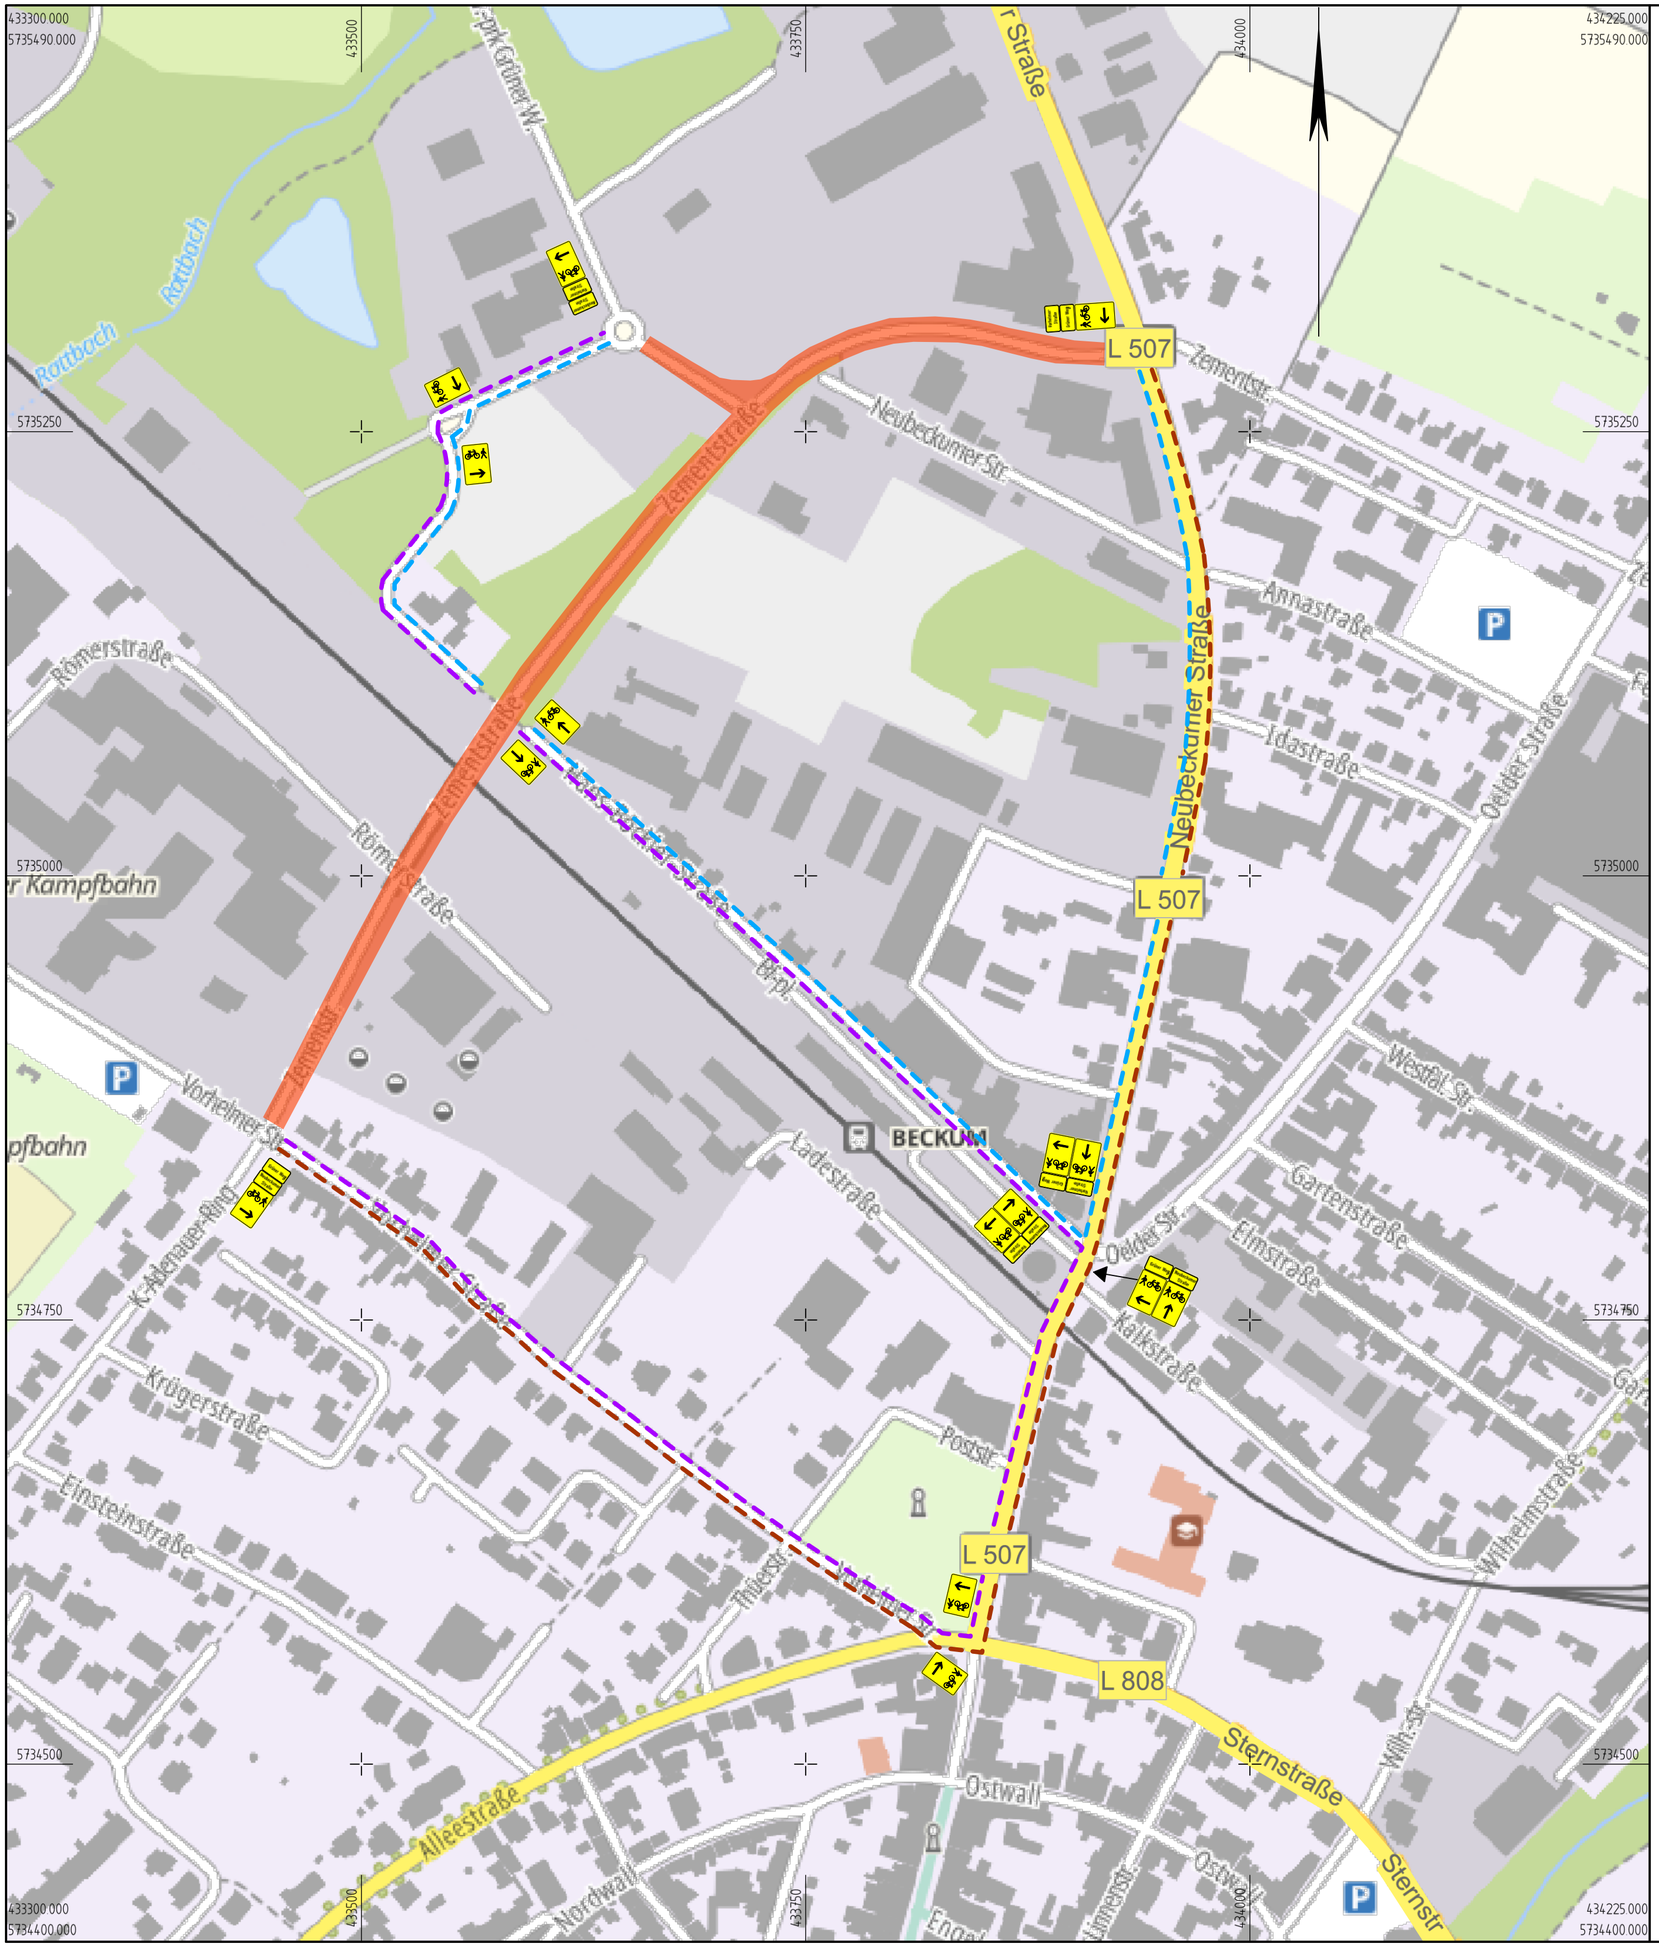


Zeichenerklärung

- Umleitungen für den Fuß- und Radverkehr Grüner Weg ↔ Vorhelmer Straße
- Umleitungen für den Fuß- und Radverkehr Vorhelmer Straße ↔ Neubeckumer Straße
- Umleitungen für den Fuß- und Radverkehr Neubeckumer Straße ↔ Grüner Weg

Index	Art der Änderung	Name	Datum

Auftraggeber

Stadt Beckum

Stadt Beckum
Weststraße 46
59269 Beckum

BECKUM Immer besser.

Projektname

Erneuerung Zementstraße und Anbindung Feuerwehrgelände

Plannummer			Projektnr.
S.5.9.3			01260008
Planinhalt			Maßstab
Umleitungsplan für Fuß- und Radverkehr			**1:2500**
Fachbereich		Name | Kürzel	Datum
Straßenplanung	bearbeitet	Ebbers	12.11.2026
Leistungsphase	gezeichnet	Ebbers	12.11.2026
Ausführungsplanung	geprüft	Timm	12.11.2026
Freigabe Planer	Freigabe Auftraggeber | Bauherr		

Nur zu Ausschreibungszwecken

nts Ingenieurgesellschaft mbH

Hansestraße 63 | 48165 Münster
T 02501 2760 0 | F 02501 2760 33
info@nts-plan.de | www.nts-plan.de

nts Ingenieurgesellschaft

Lagestatus ETRS 89/UTM 32 ; Höhenstatus NHN (DHHN 2016)