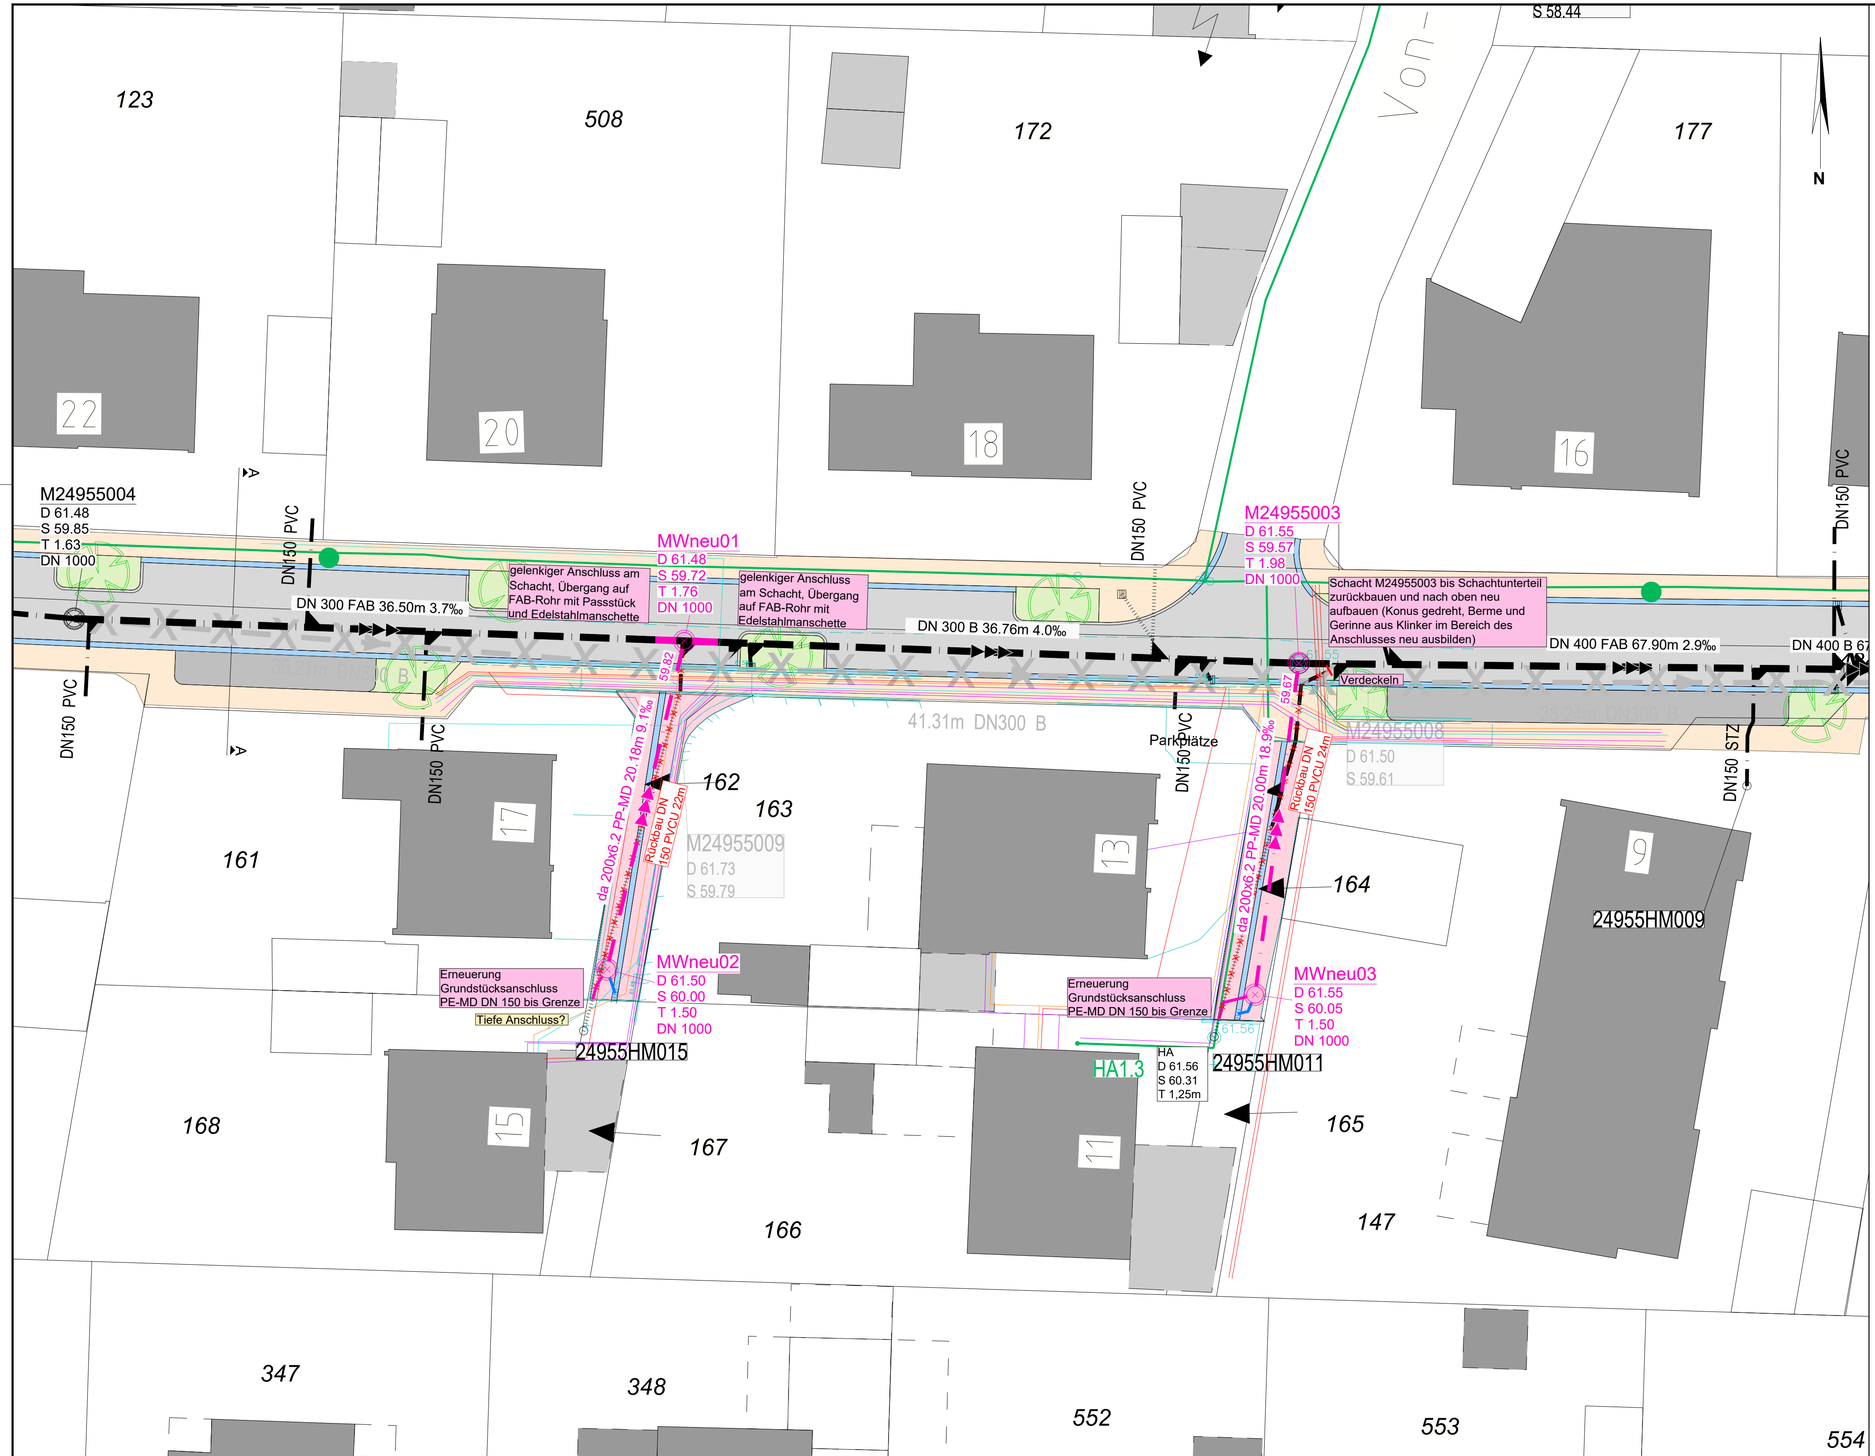


Legende

Bestand

- Regenwasserkanal
- Schmutzwasserkanal
- Mischwasserkanal

Planung

- Regenwasserkanal
- Schmutzwasserkanal
- Mischwasserkanal
- Bestandsleitung rückbauen
- 2-tlg. Rinne aus Betonsteinen 16/16/14

Versorgungsleitungen Bestand (nachrichtliche Darstellung in den relevanten Bereichen)

- Kabelschutzrohr (LWL)
- Glasfaser
- Telekom / Vodafone
- Gas
- Strom
- Wasser

Index	Art der Änderung	Name	Datum

Auftraggeber

Stadt Sassenberg

Schürenstraße 17 | 48336 Sassenberg

Projektname

Auf dem Düsen
Kanalerneuerung für 2 Stichwege in Sassenberg

Plannummer			Projektnr.
W.5.3.1			**03260029**
Planinhalt			Maßstab
Lageplan Entwässerung			**1:200**
Fachbereich		Name | Kürzel	Datum
Wasserwirtschaft	bearbeitet	Barteldrees	29.10.2026
Leistungsphase	gezeichnet	Barteldrees	29.10.2026
Ausführungsplanung	geprüft	Abels	29.10.2026
Freigabe Planer	Freigabe Auftraggeber | Bauherr		

nts Ingenieurgesellschaft mbH

Hansestraße 63 | 48165 Münster
T 02501 2760 0 | F 02501 2760 33
info@nts-plan.de | www.nts-plan.de

nts Ingenieurgesellschaft

Lagestatus ETRS 89/UTM 32 | Höhenstatus NHN (DHHN 2016)