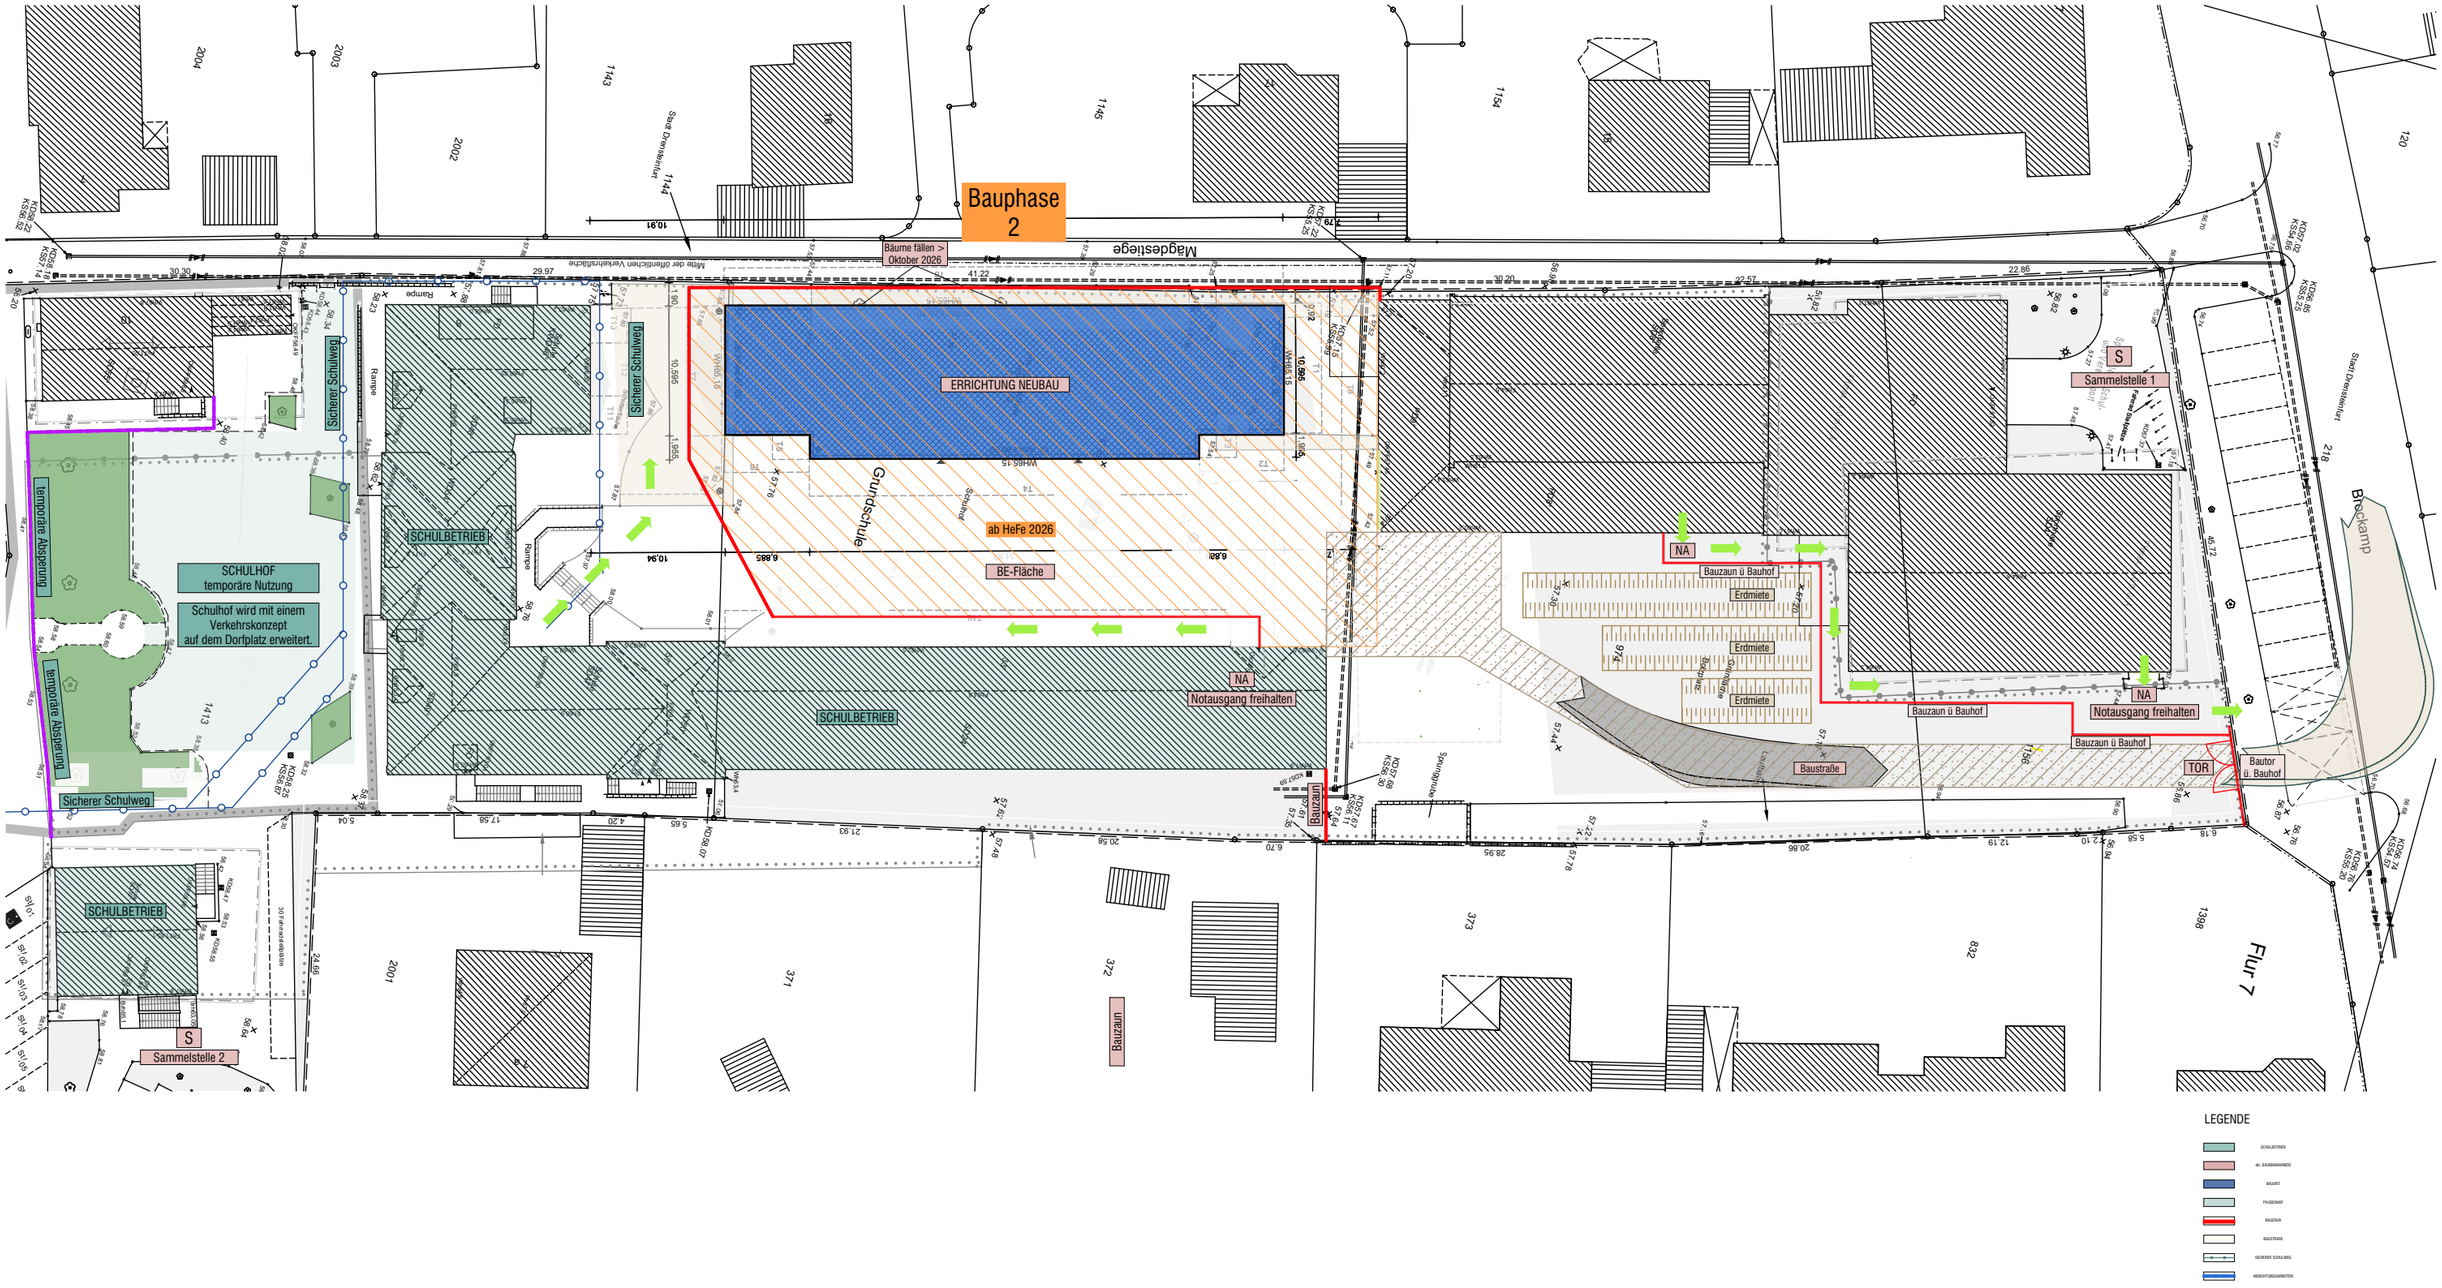

Lageplan 2BA-Vorabzug- 1:500

24001 Erweiterung Katholische Grundschule Rinkerode | Stadt Drensteinfurt

Datum 24.04.2025 | AT | 3_0_500-02