
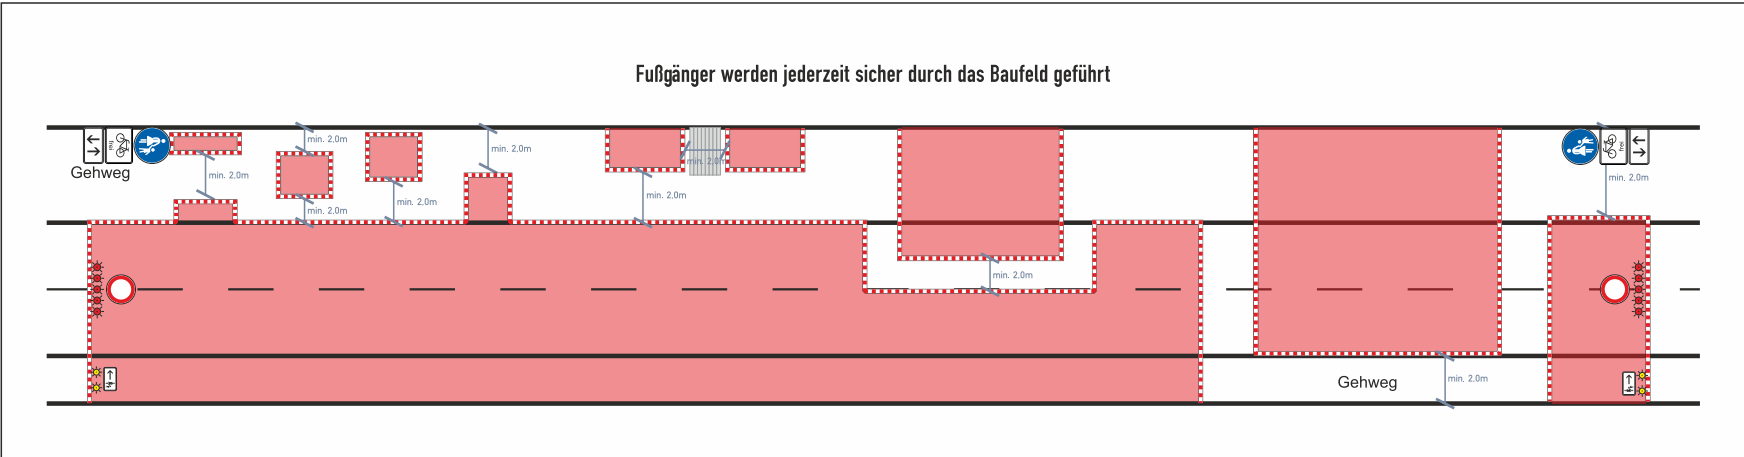


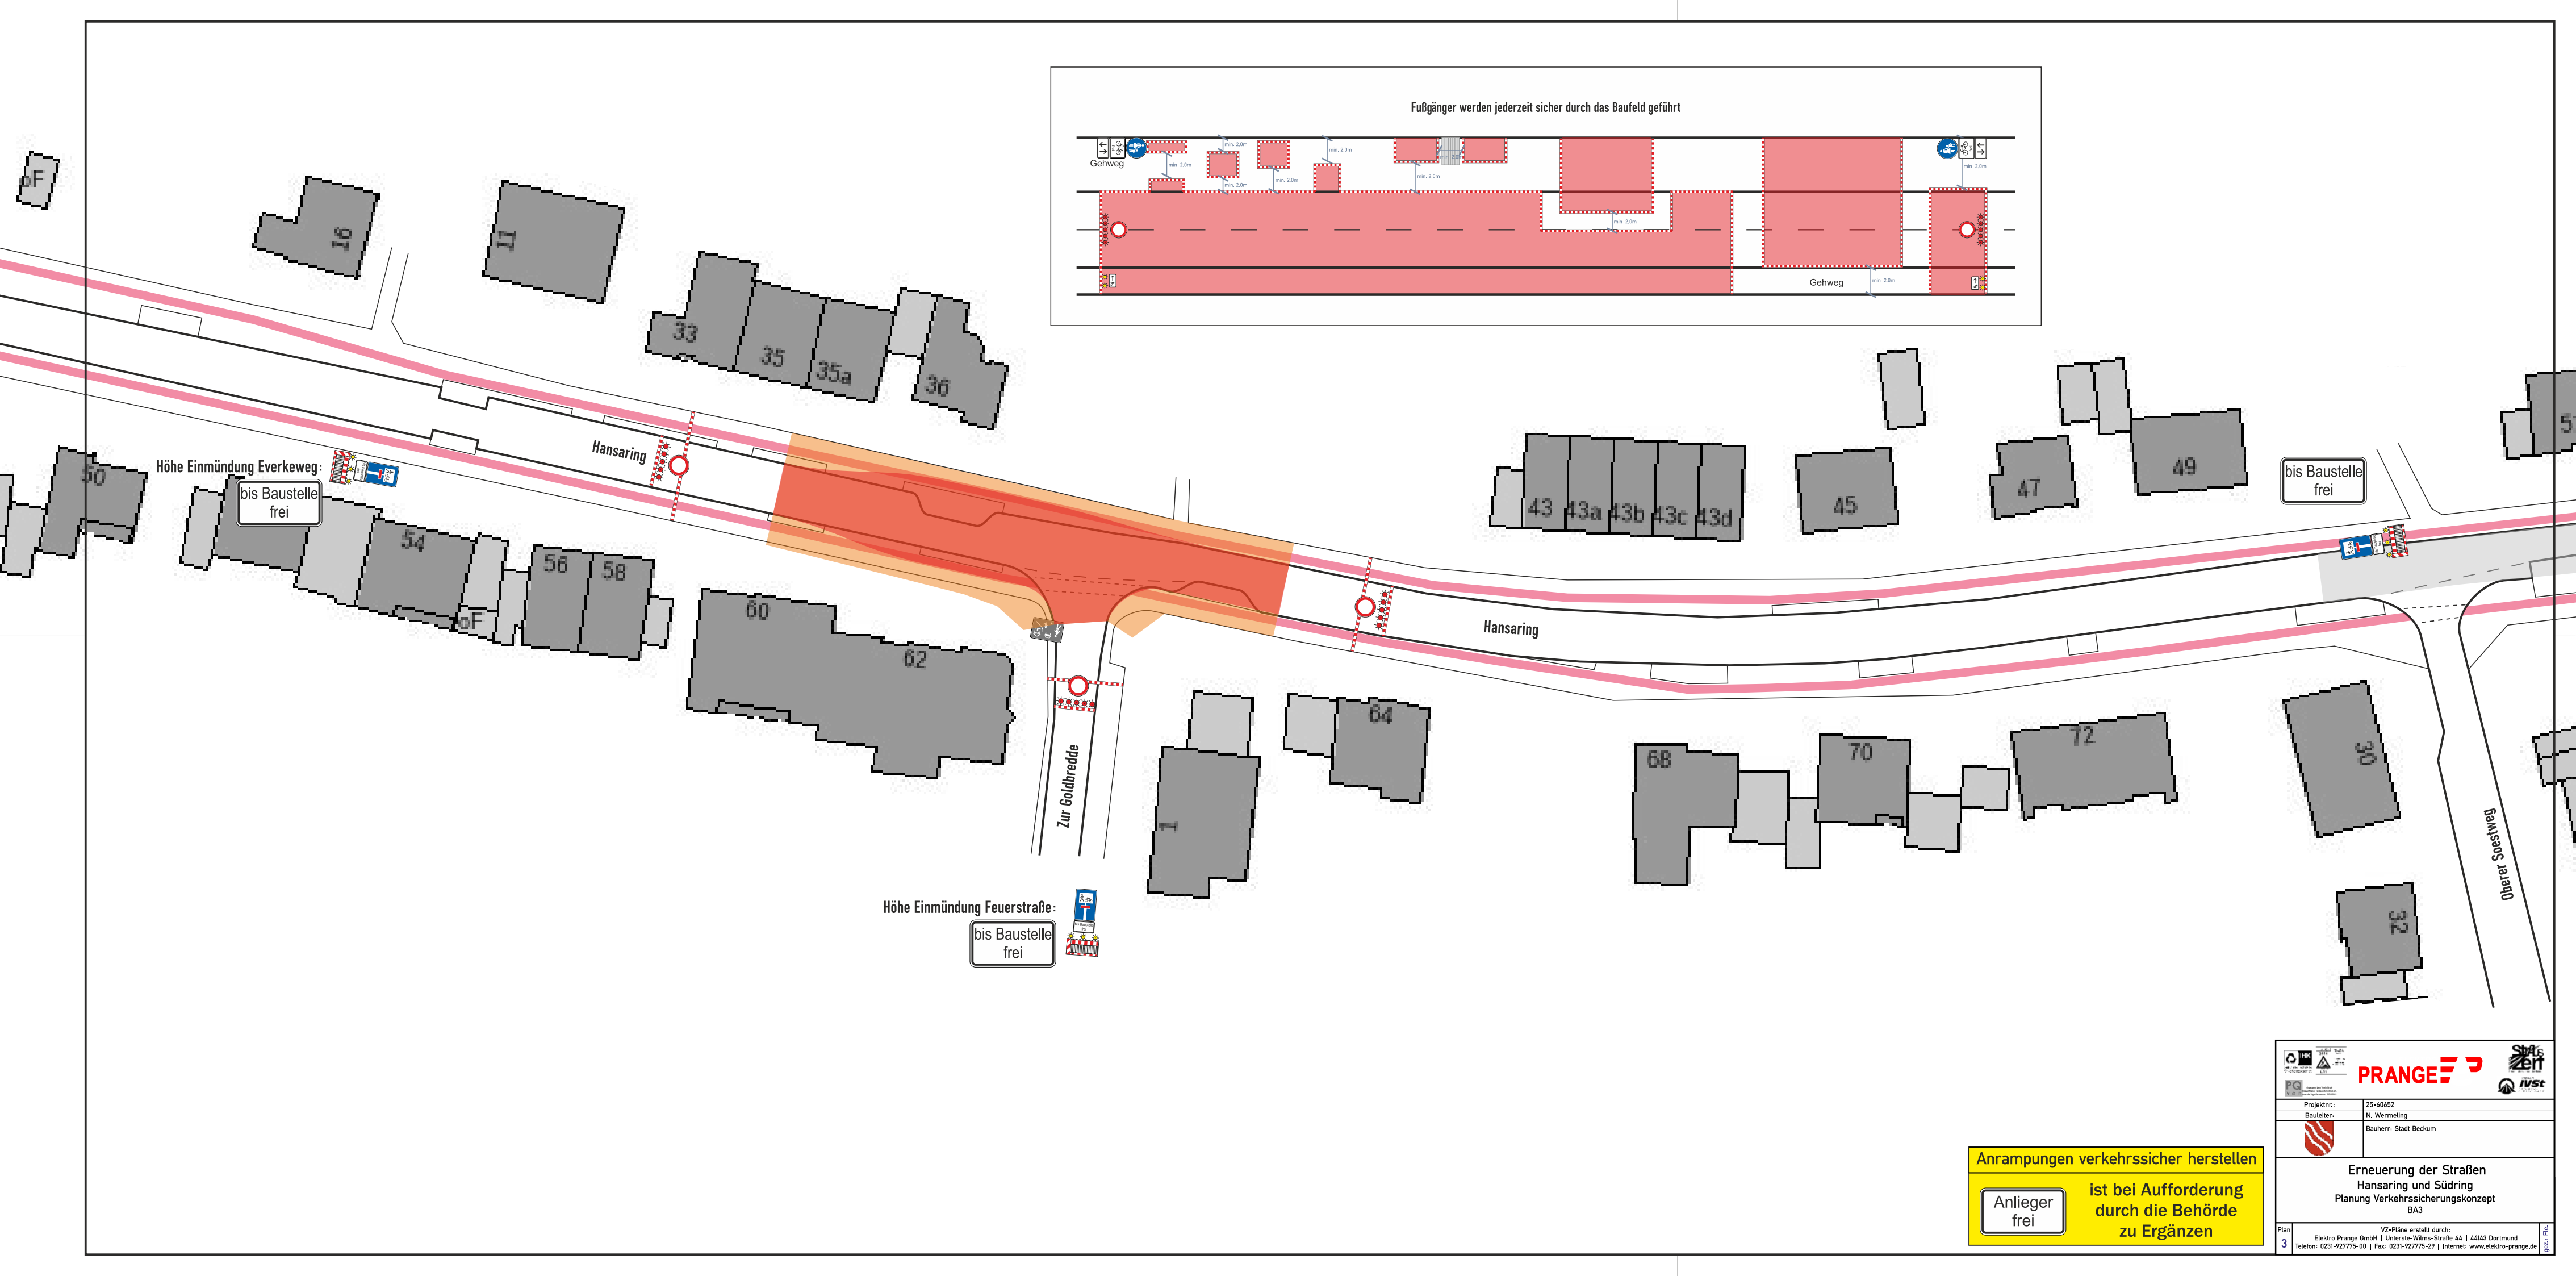

Anrampungen verkehrssicher herstellen

Anlieger frei

ist bei Aufforderung durch die Behörde zu Ergänzen

PRANGE

ProjektNr.: 25-60652
Bauleiter: N. Wermeling
Bauherr: Stadt Beckum

**Erneuerung der Straßen
Hansaring und Südring
Planung Verkehrssicherungskonzept
BA3**

Plan 3

VZ-Pläne erstellt durch:
Elektro Prange GmbH | Unterste-Wilms-Straße 44 | 44143 Dortmund
Telefon: 0231-927775-00 | Fax: 0231-927775-29 | Internet: www.elektro-prange.de