
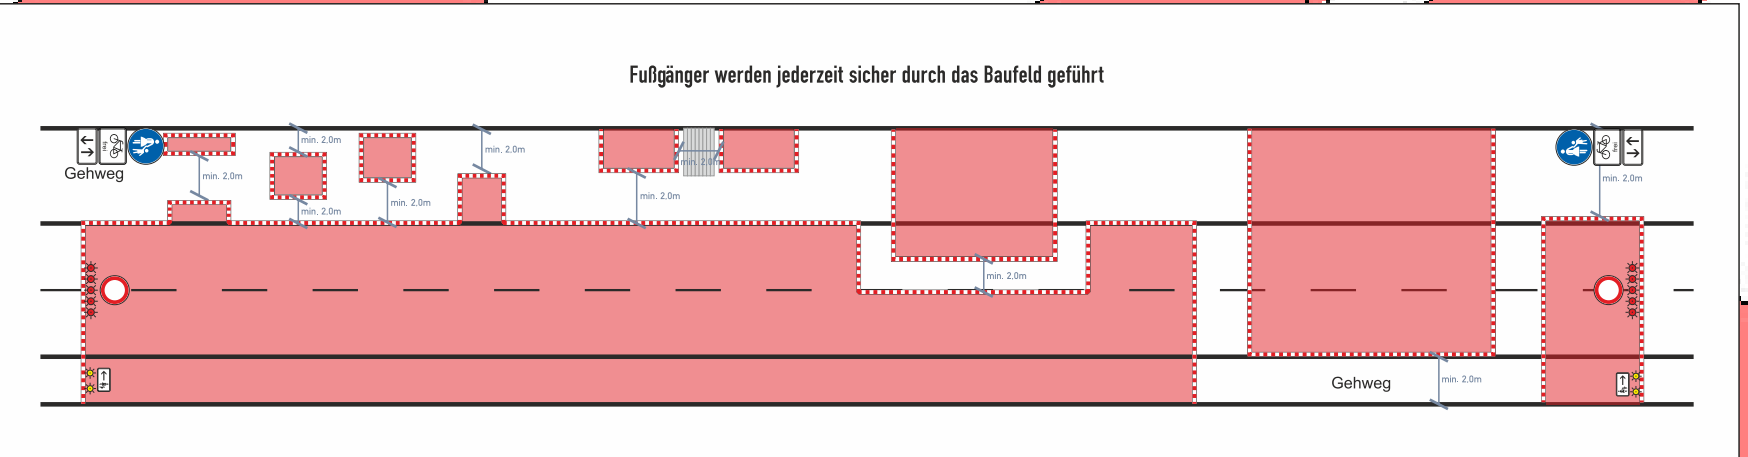


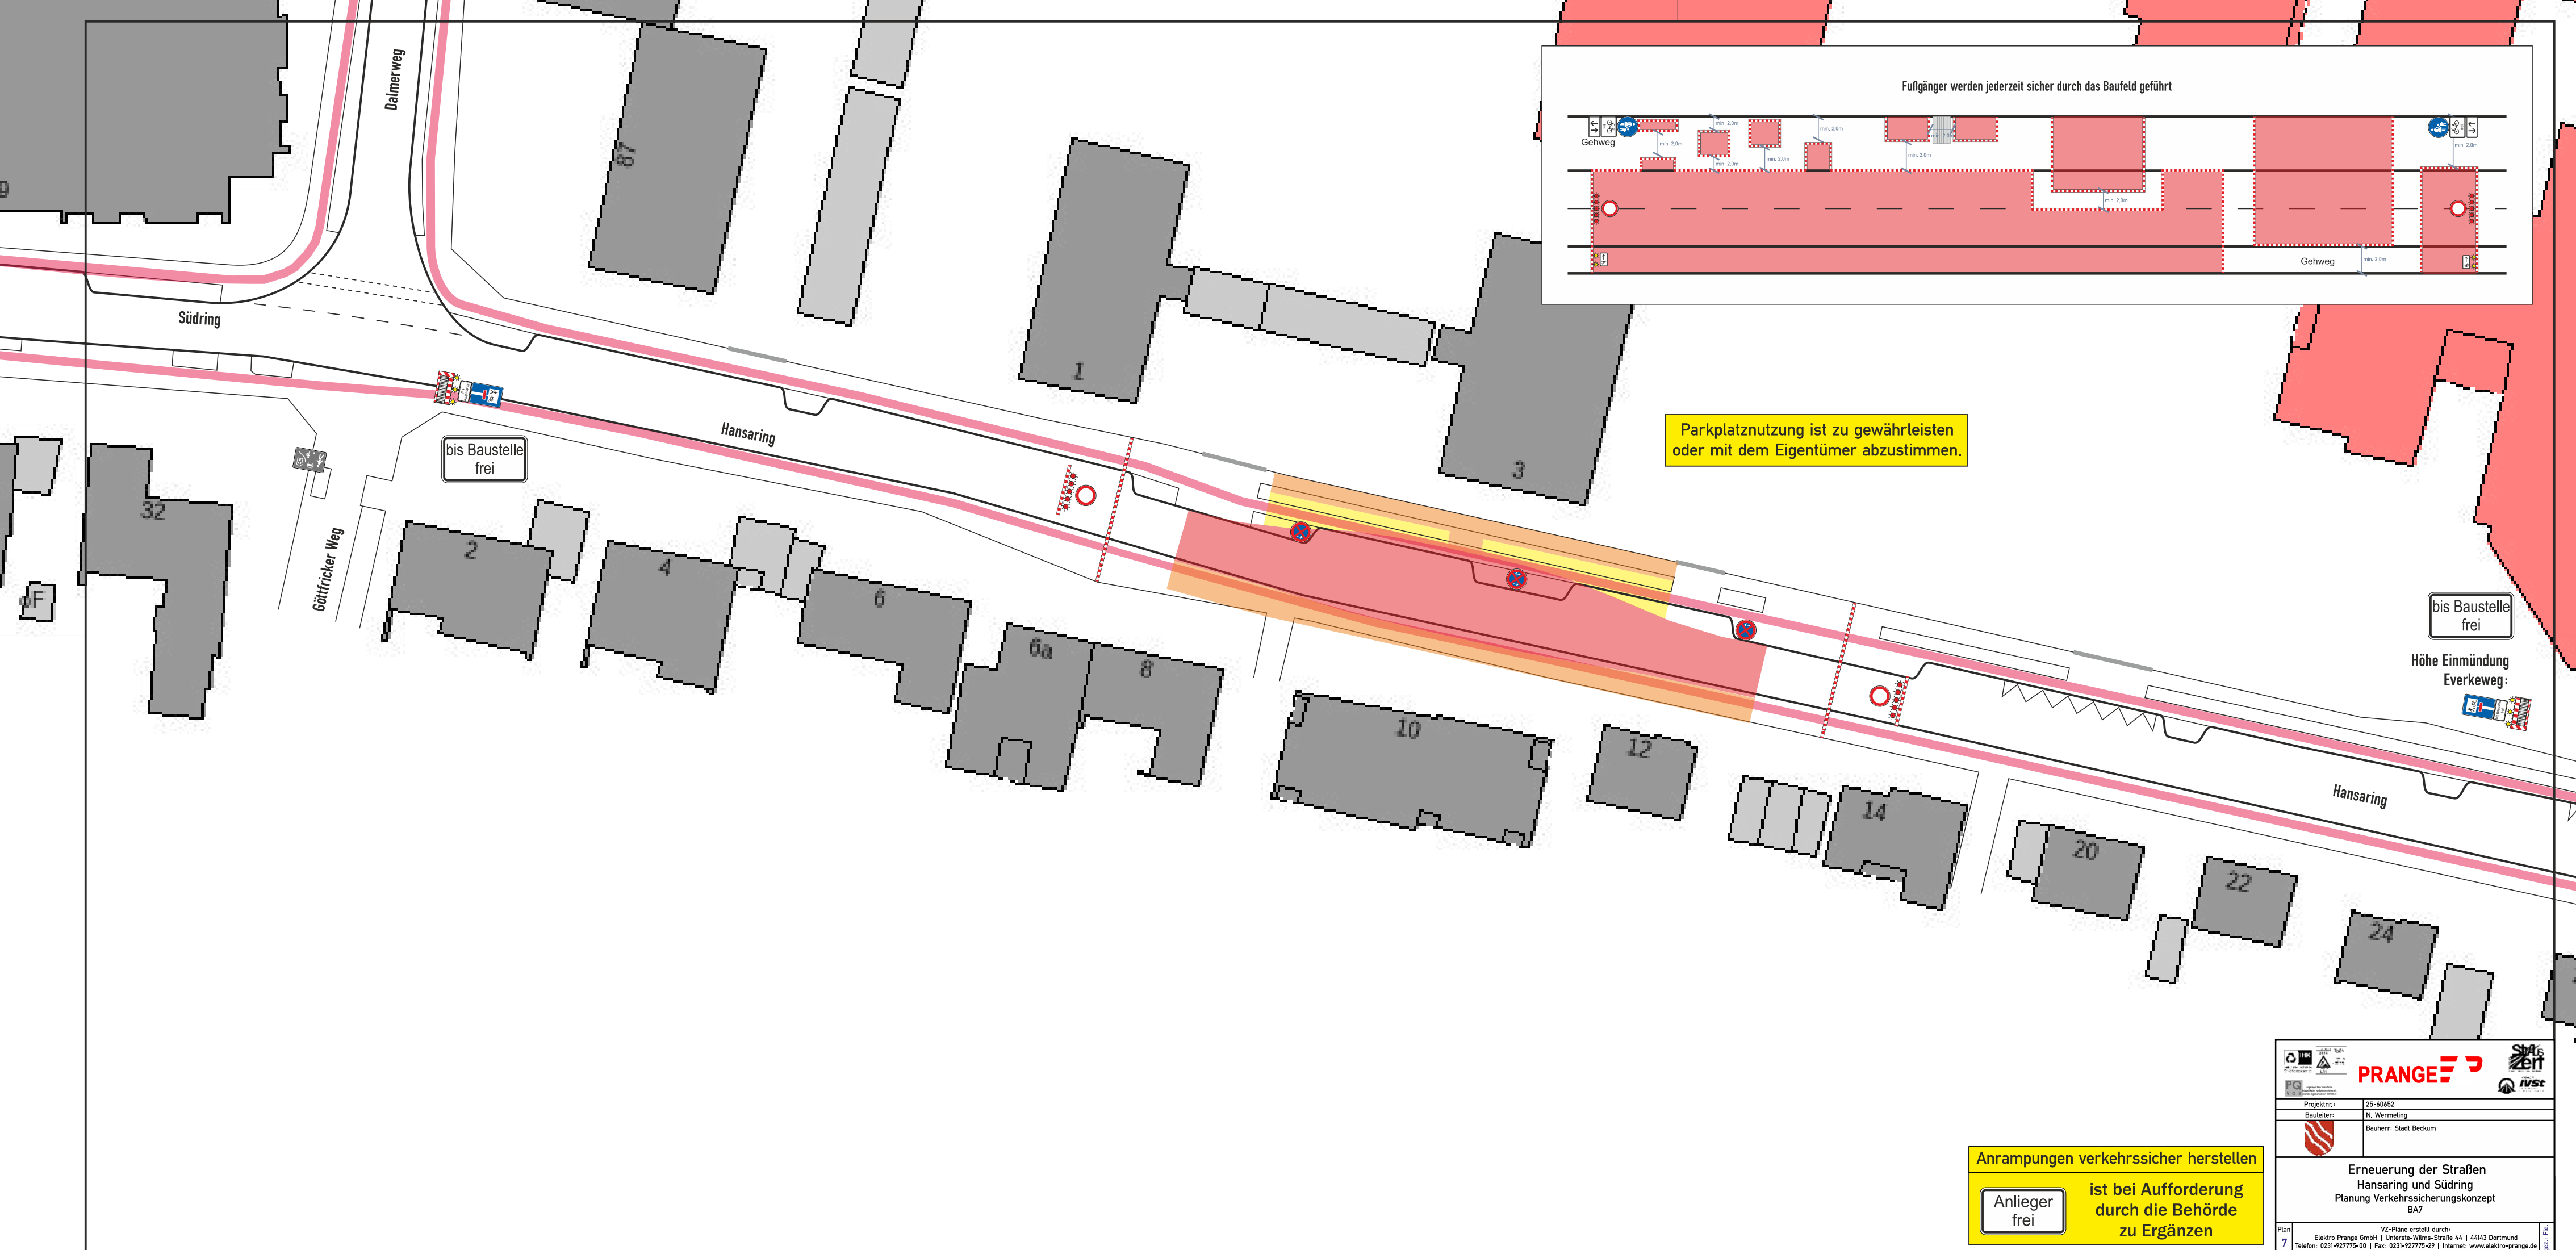

Parkplatznutzung ist zu gewährleisten oder mit dem Eigentümer abzustimmen.

bis Baustelle frei

bis Baustelle frei

Höhe Einmündung
Everkeweg:

Anrampungen verkehrssicher herstellen

Anlieger frei

ist bei Aufforderung durch die Behörde zu Ergänzen

PRANGE

Projektnr.: 25-60652
Bauleiter: N. Wermeling
Bauherr: Stadt Beckum

Erneuerung der Straßen
Hansaring und Südring
Planung Verkehrssicherungskonzept
BA7

Plan 7

VZ-Pläne erstellt durch:
Elektro Prange GmbH | Unterste-Wilms-Straße 44 | 44143 Dortmund
Telefon: 0231-927775-00 | Fax: 0231-927775-29 | Internet: www.elektro-prange.de

grc | Flc