

Höhe Einmündungen
Mühlenweg:
bis Baustelle
frei

Höhe Einmündungen
Hardenbergstraße
& Paterweg:
bis Baustelle
frei


Höhe Einmündung Sieverdingweg:
bis Baustelle
frei

Höhe Einmündung Händelweg:
bis Baustelle
frei

Zufahrt für Feuerwehr
und Rettungskräfte ist
jederzeit zu gewährleisten

Gehwegbreite mind. 2,0m

Verbindung muss erhalten bleiben

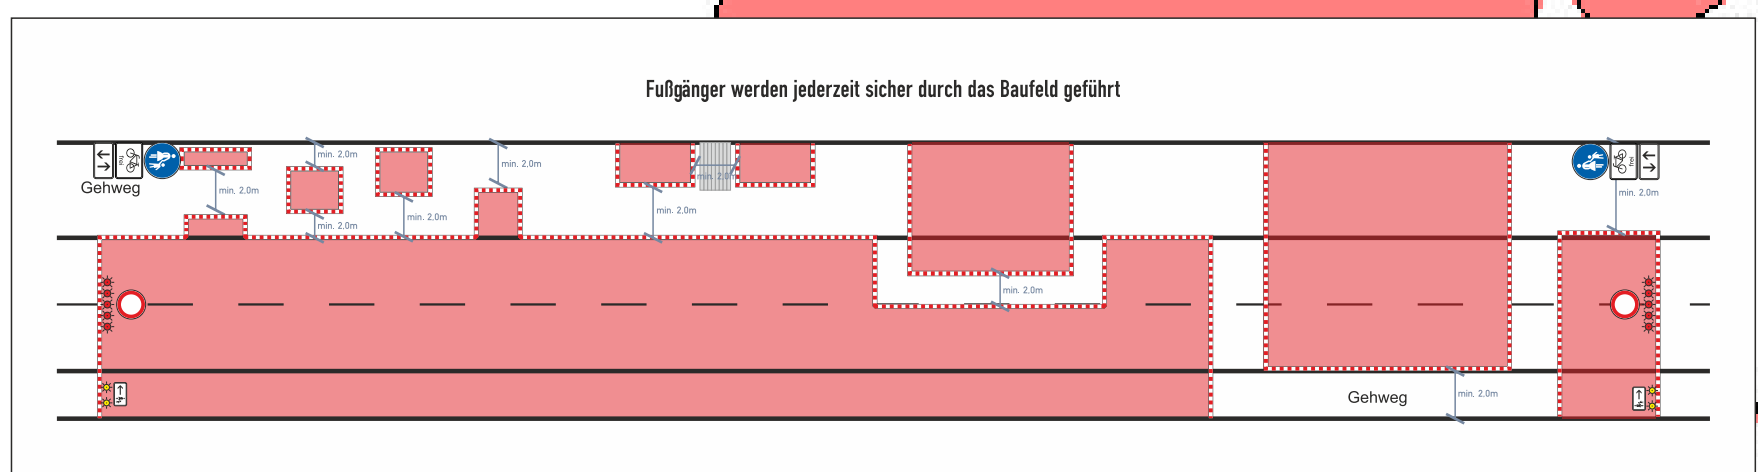

Höhe Einmündungen
Eckerkweg
und Lübecker Str.:
bis Baustelle
frei

Anrampungen verkehrssicher herstellen
Anlieger frei
ist bei Aufforderung
durch die Behörde
zu Ergänzen

Projekt: 25-0002

Bauherr: N. Wermeling

Bauherr: Stadt Beckum

Erneuerung der Straßen
Hansaring und Südring
Planung Verkehrssicherungskonzept
BAB Erweiterung

Plan: 19

Stand: 02/2025

IC-Plan erstellt durch:
IC-Plan erstellt durch:
IC-Plan erstellt durch: