
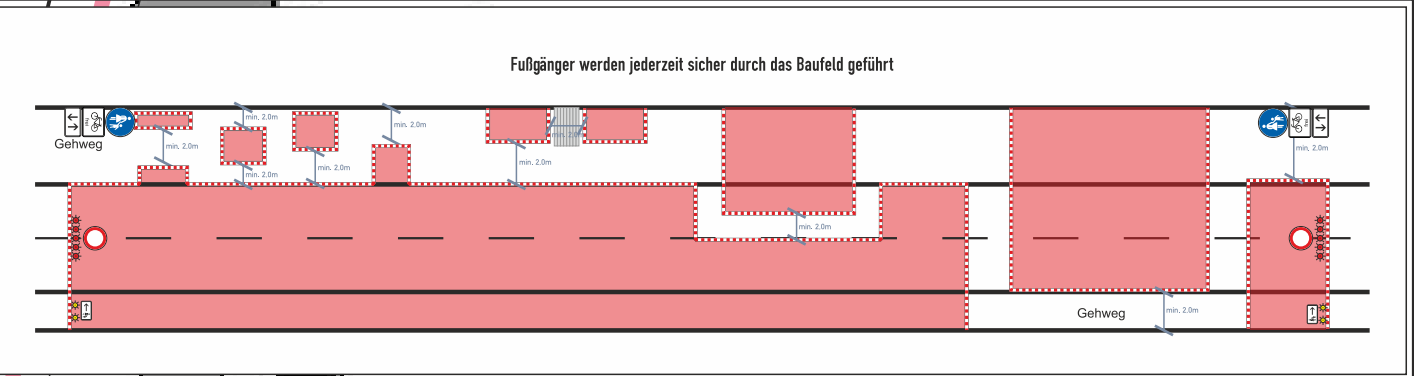


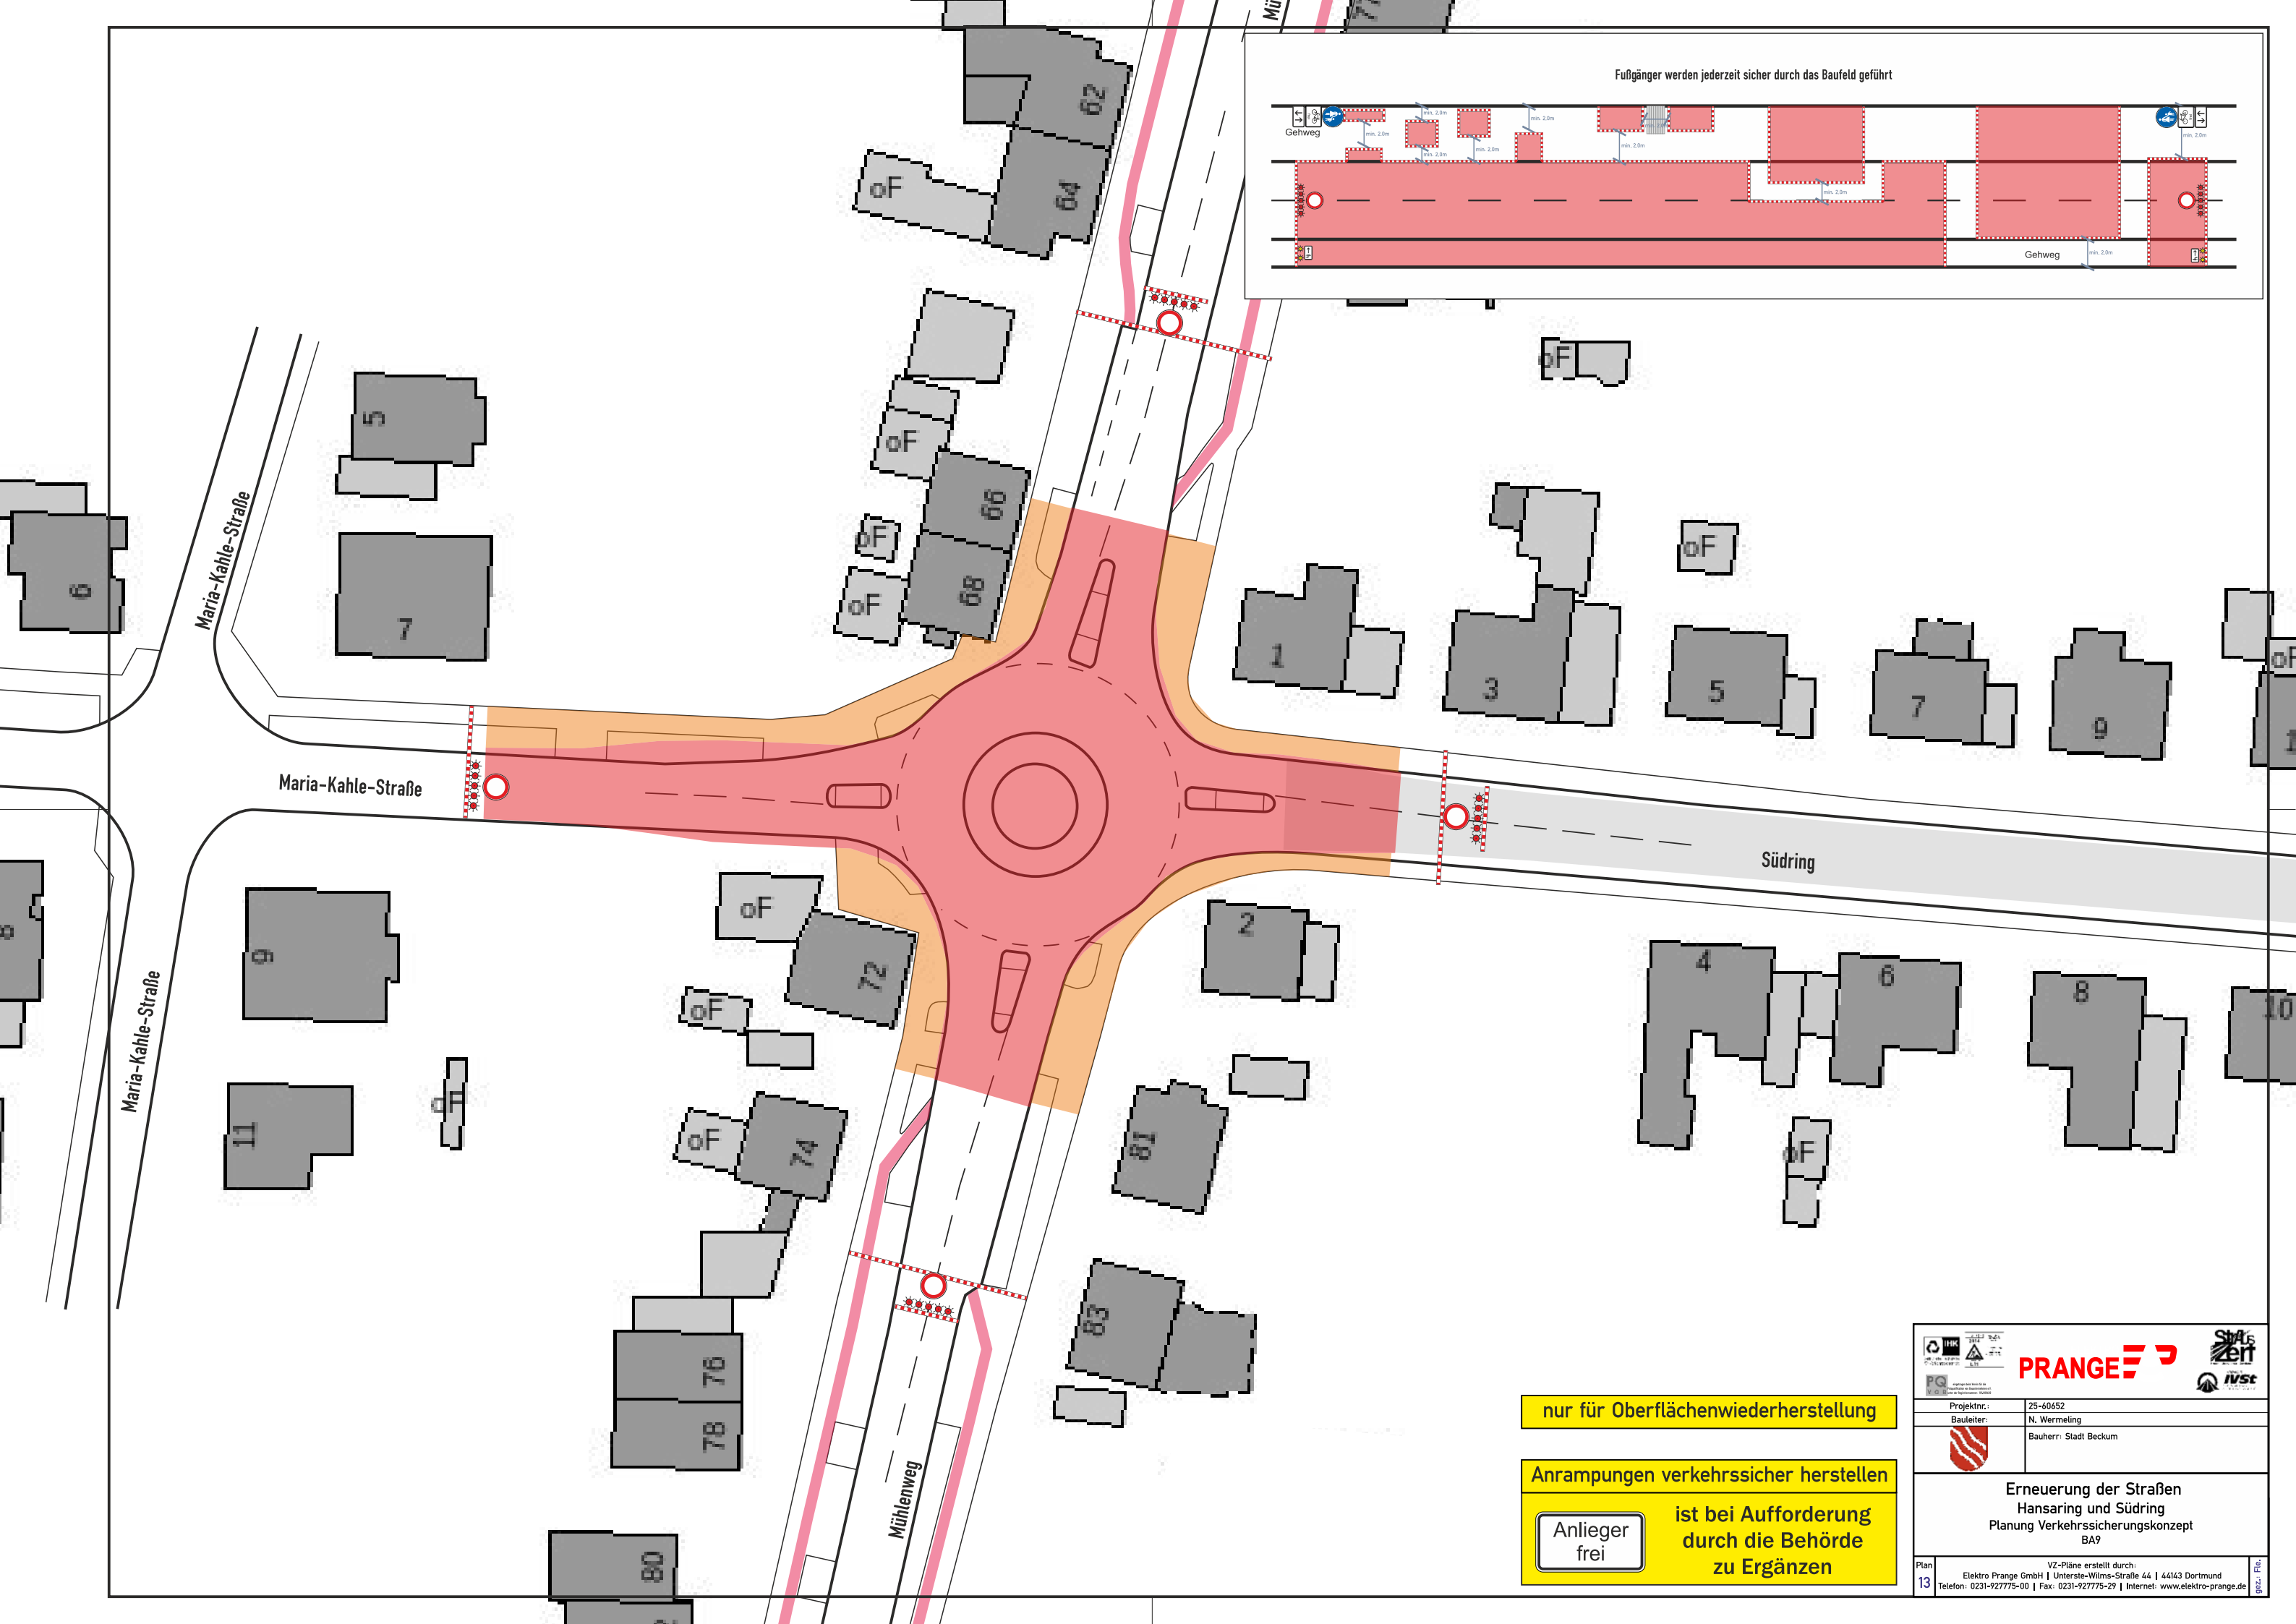

nur für Oberflächenwiederherstellung

Anrampungen verkehrssicher herstellen

Anlieger
frei

ist bei Aufforderung
durch die Behörde
zu Ergänzen

PRANGE	
Projektnr.:	25-60652
Bauleiter:	N. Wermeling
Bauherr:	Stadt Beckum
Erneuerung der Straßen Hansaring und Südring Planung Verkehrssicherungskonzept BA9	
Plan 13	VZ-Pläne erstellt durch: Elektro Prange GmbH Unterste-Wilms-Straße 44 44143 Dortmund Telefon: 0231-927775-00 Fax: 0231-927775-29 Internet: www.elektro-prange.de