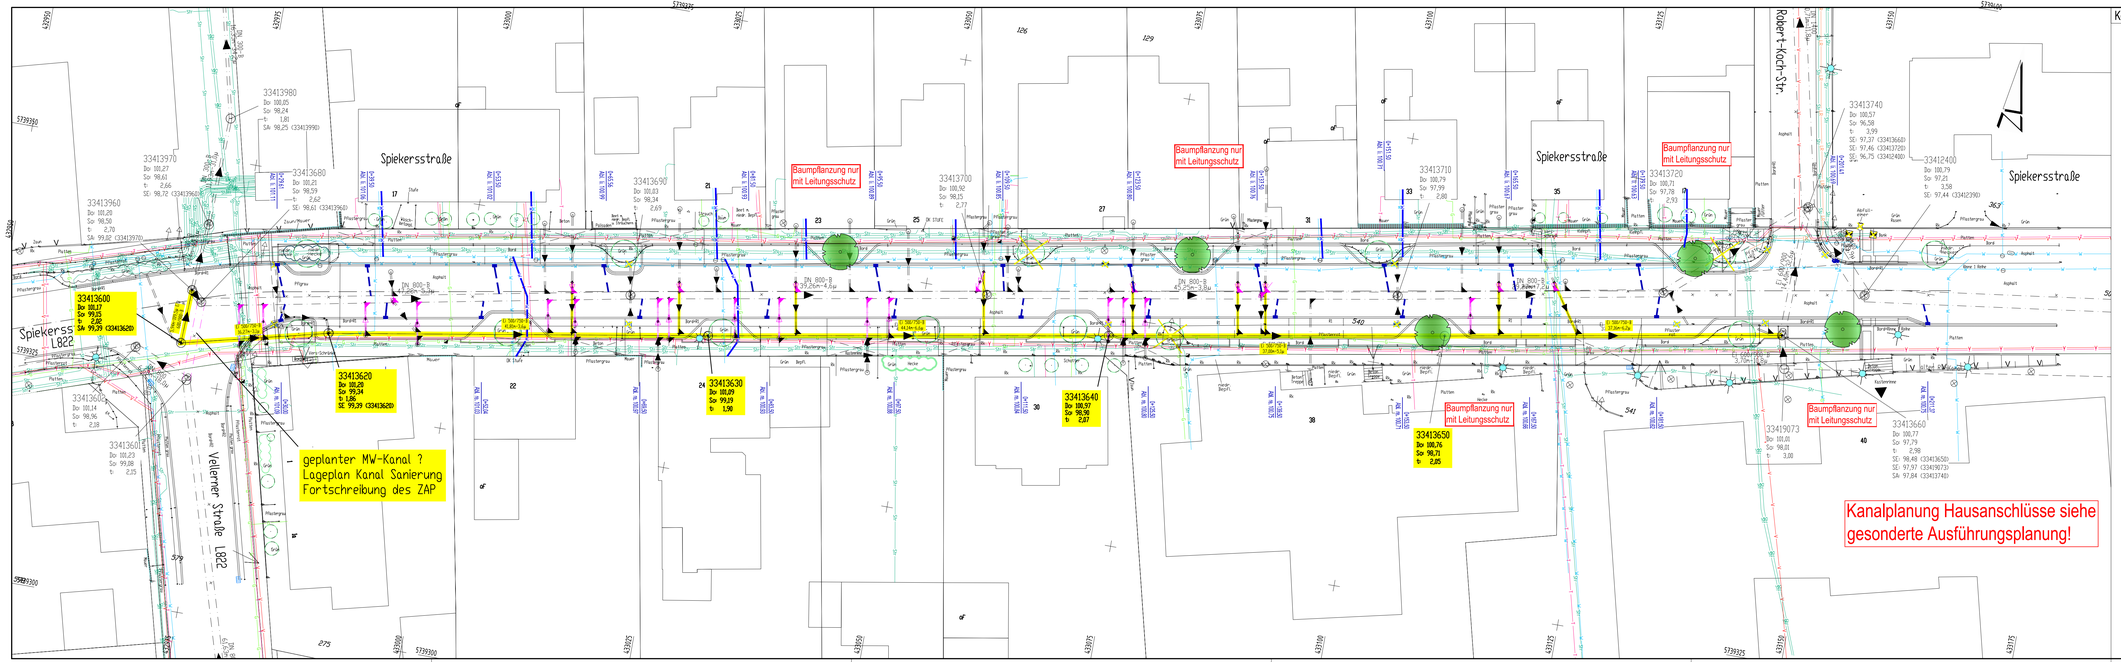

Koordinatensystem:	UTM ETRS 89	Höhensystem:	DHHN2016-NHN

Legende Versorgungsleitungen

Versorgungsträger		vorhanden/entfällt	geplant
Energieversorgung Beckum	Strom-Kabel		
	Gasleitung		
	Leerrohre		
Wasserversorgung Beckum	Wasserleitung		
Telekom	Fernmeldekabel		
	Fernmeldekabel Lichtwellenleiter		
Vodafone	Breitbandkabel		
Abwasserbeseitigung Beckum	RW-Kanal		
	SW-Kanal		
	MW-Kanal		

Anmerkung:
Das Vorkommen sowie die genaue Lage von Versorgungsleitungen und -kabel ist bei den zuständigen Versorgungsträgern zu erkunden!
Für die genaue Lage der eingetragenen Hausanschlüsse und -kabel wird keine Gewähr übernommen!
Die endgültige Lage der gezeichneten Leitungen ist rechtzeitig vor Baubeginn mit den Versorgungsträgern abzustimmen!

- Beleuchtung vorh.
- Beleuchtung geplt.
- Beleuchtung versetzt
- Beleuchtung alternativ
- Beleuchtung entfällt

Nur gültig für die Ausschreibung

PRUSS u. PARTNER. Mitglied Ing.-Kammer Bau NW
INGENIEURBÜRO PRUSS u. Partner GbR
Vermessung
Wasserwirtschaft
Verkehrswesen
Umweltplanung
Erwitter Str. 34
59557 Lippstadt
Tel.: 02941/272889-0 Fax.: -29
E-Mail: info@Pruss-Partner.de

STADT BECKUM
DER BÜRGERMEISTER

Straßensanierung Spiekersstraße,
Bereich Vellerner Str. bis Robert-Koch-Straße

Entwurfs- und Ausführungsplanung
Lageplan Versorgungsleitungen

	Datum	Zeichen
bearbeitet	08.07.2026	ba
gezeichnet	08.07.2026	ba
geprüft	-	-

Aufgestellt:
Lippstadt, im Juli 2026

Ojekt-Nr.: -
Maßstab: 1 : 250
Blatt: 02

Blattgröße: 1.135 x 0.297 = 0.337 m2