

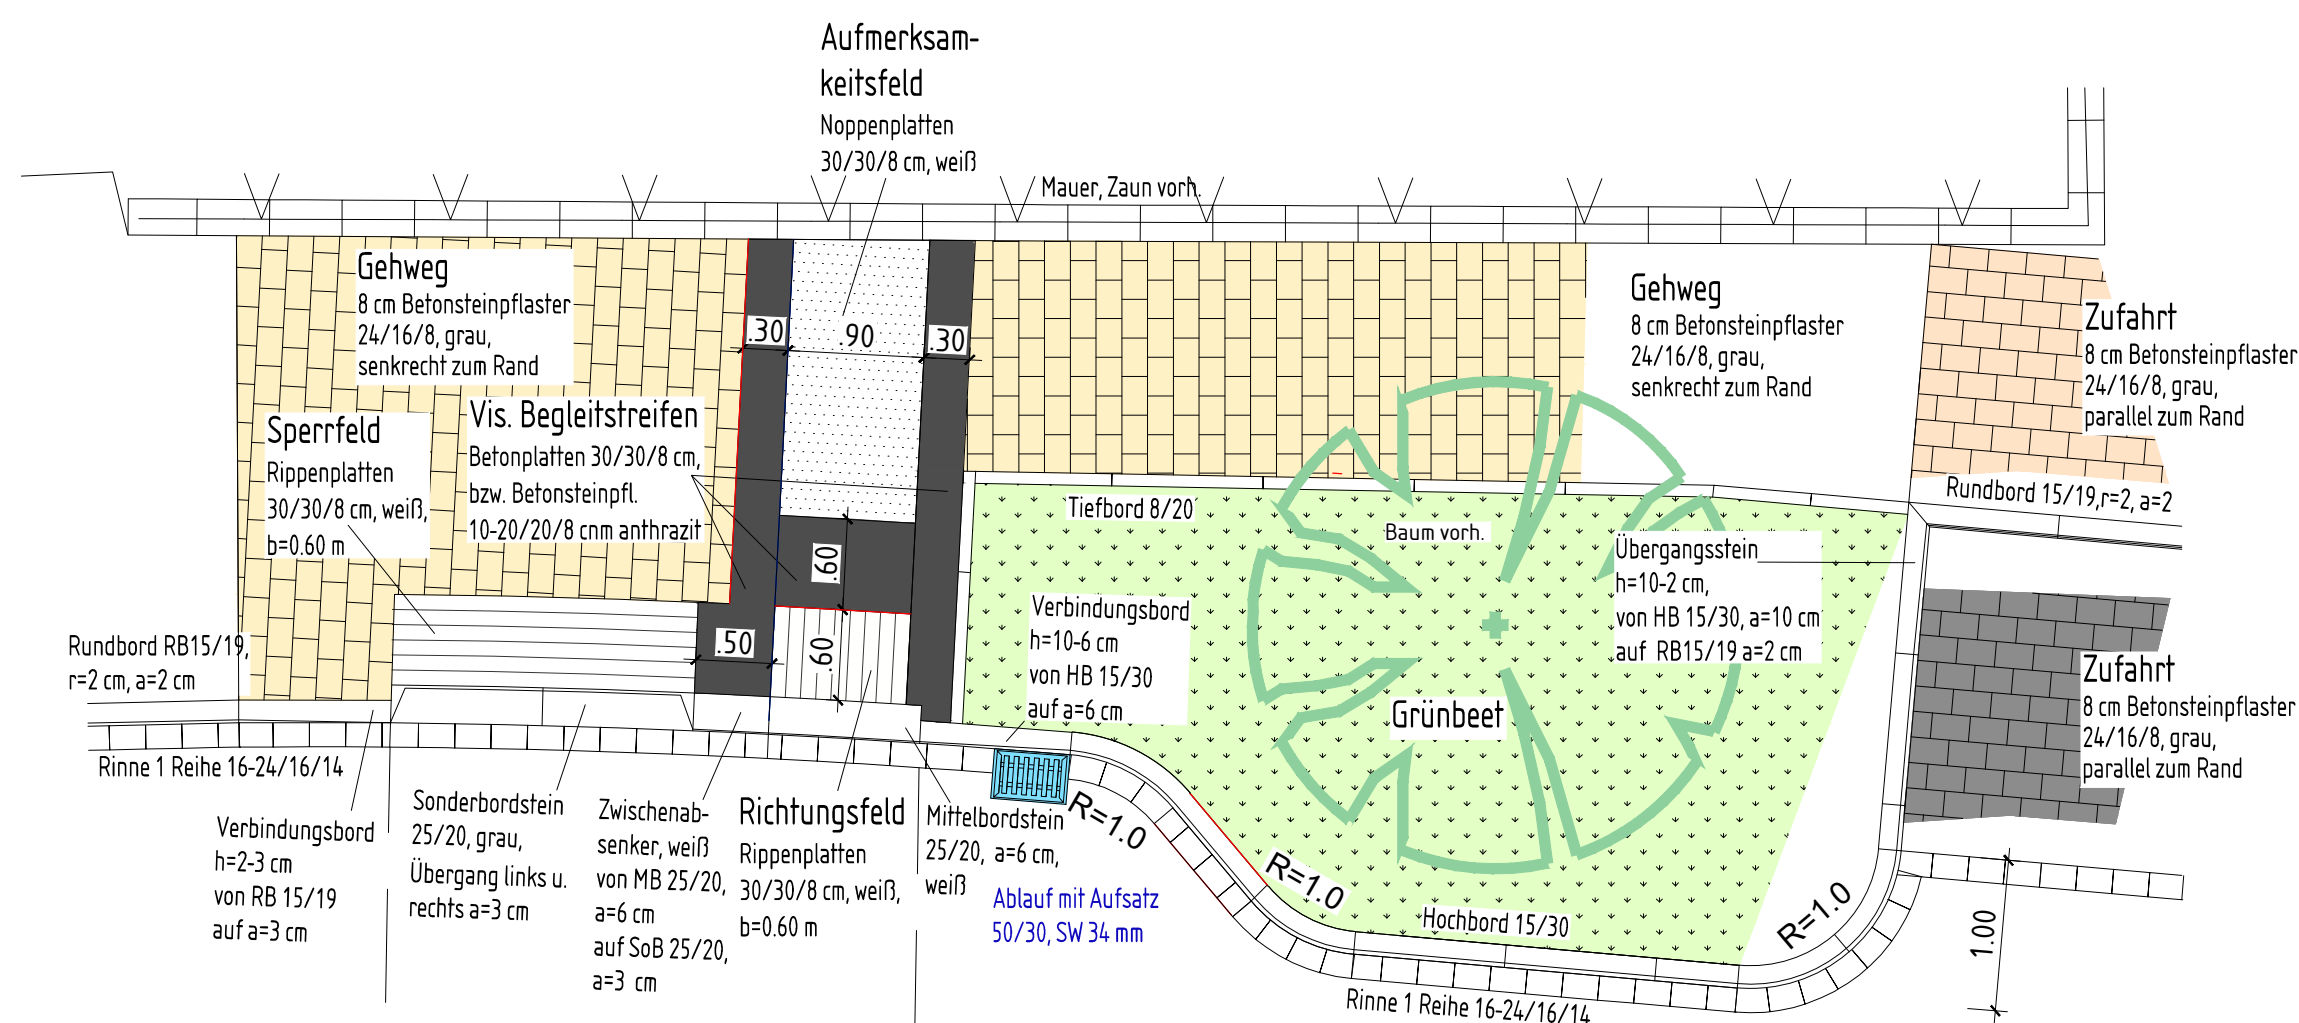


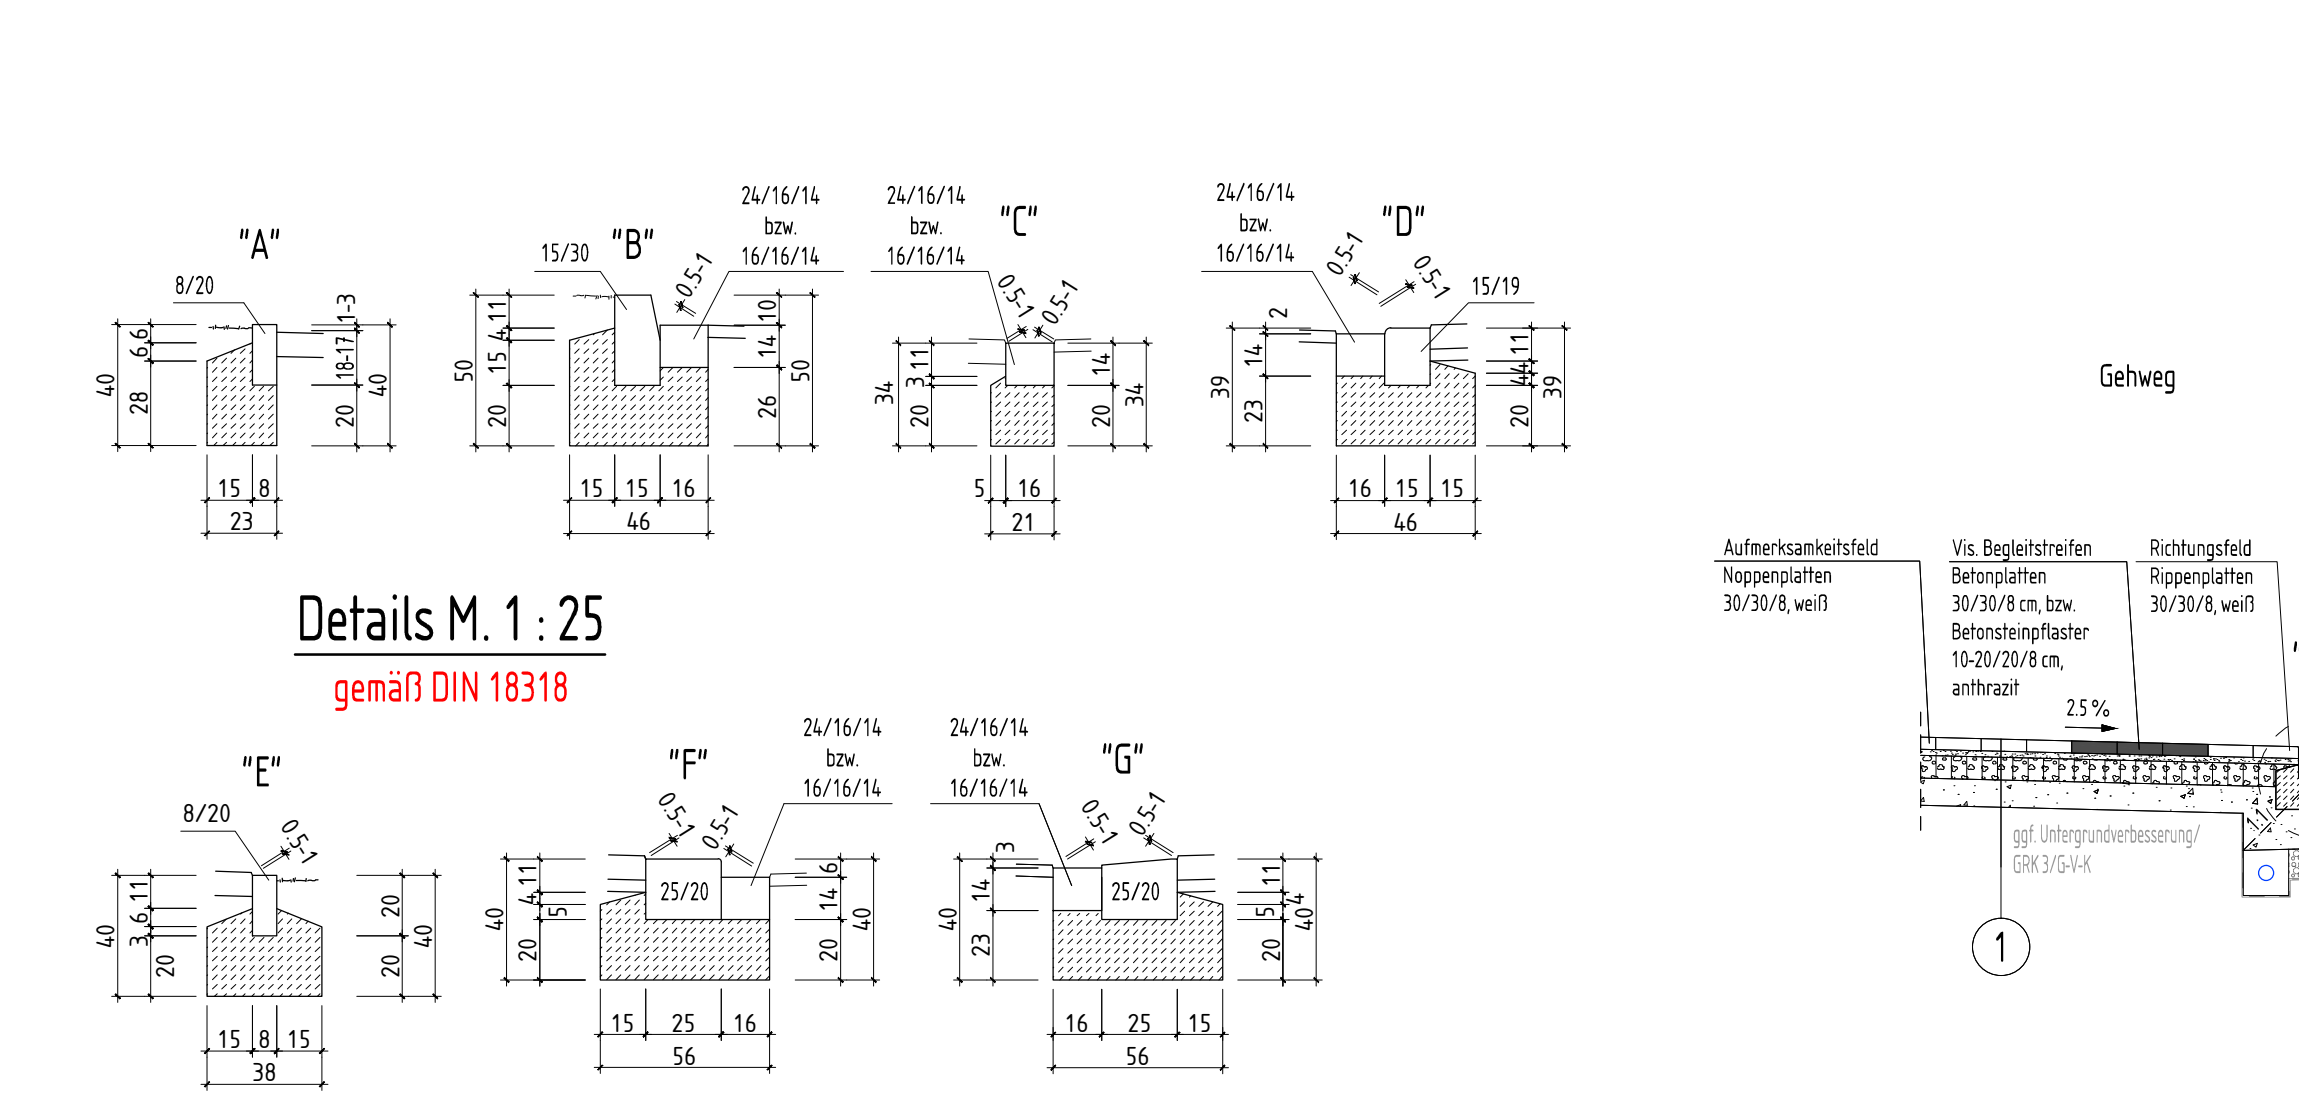




ungesicherte Querungsstelle

Draufsicht

Spiekersstraße

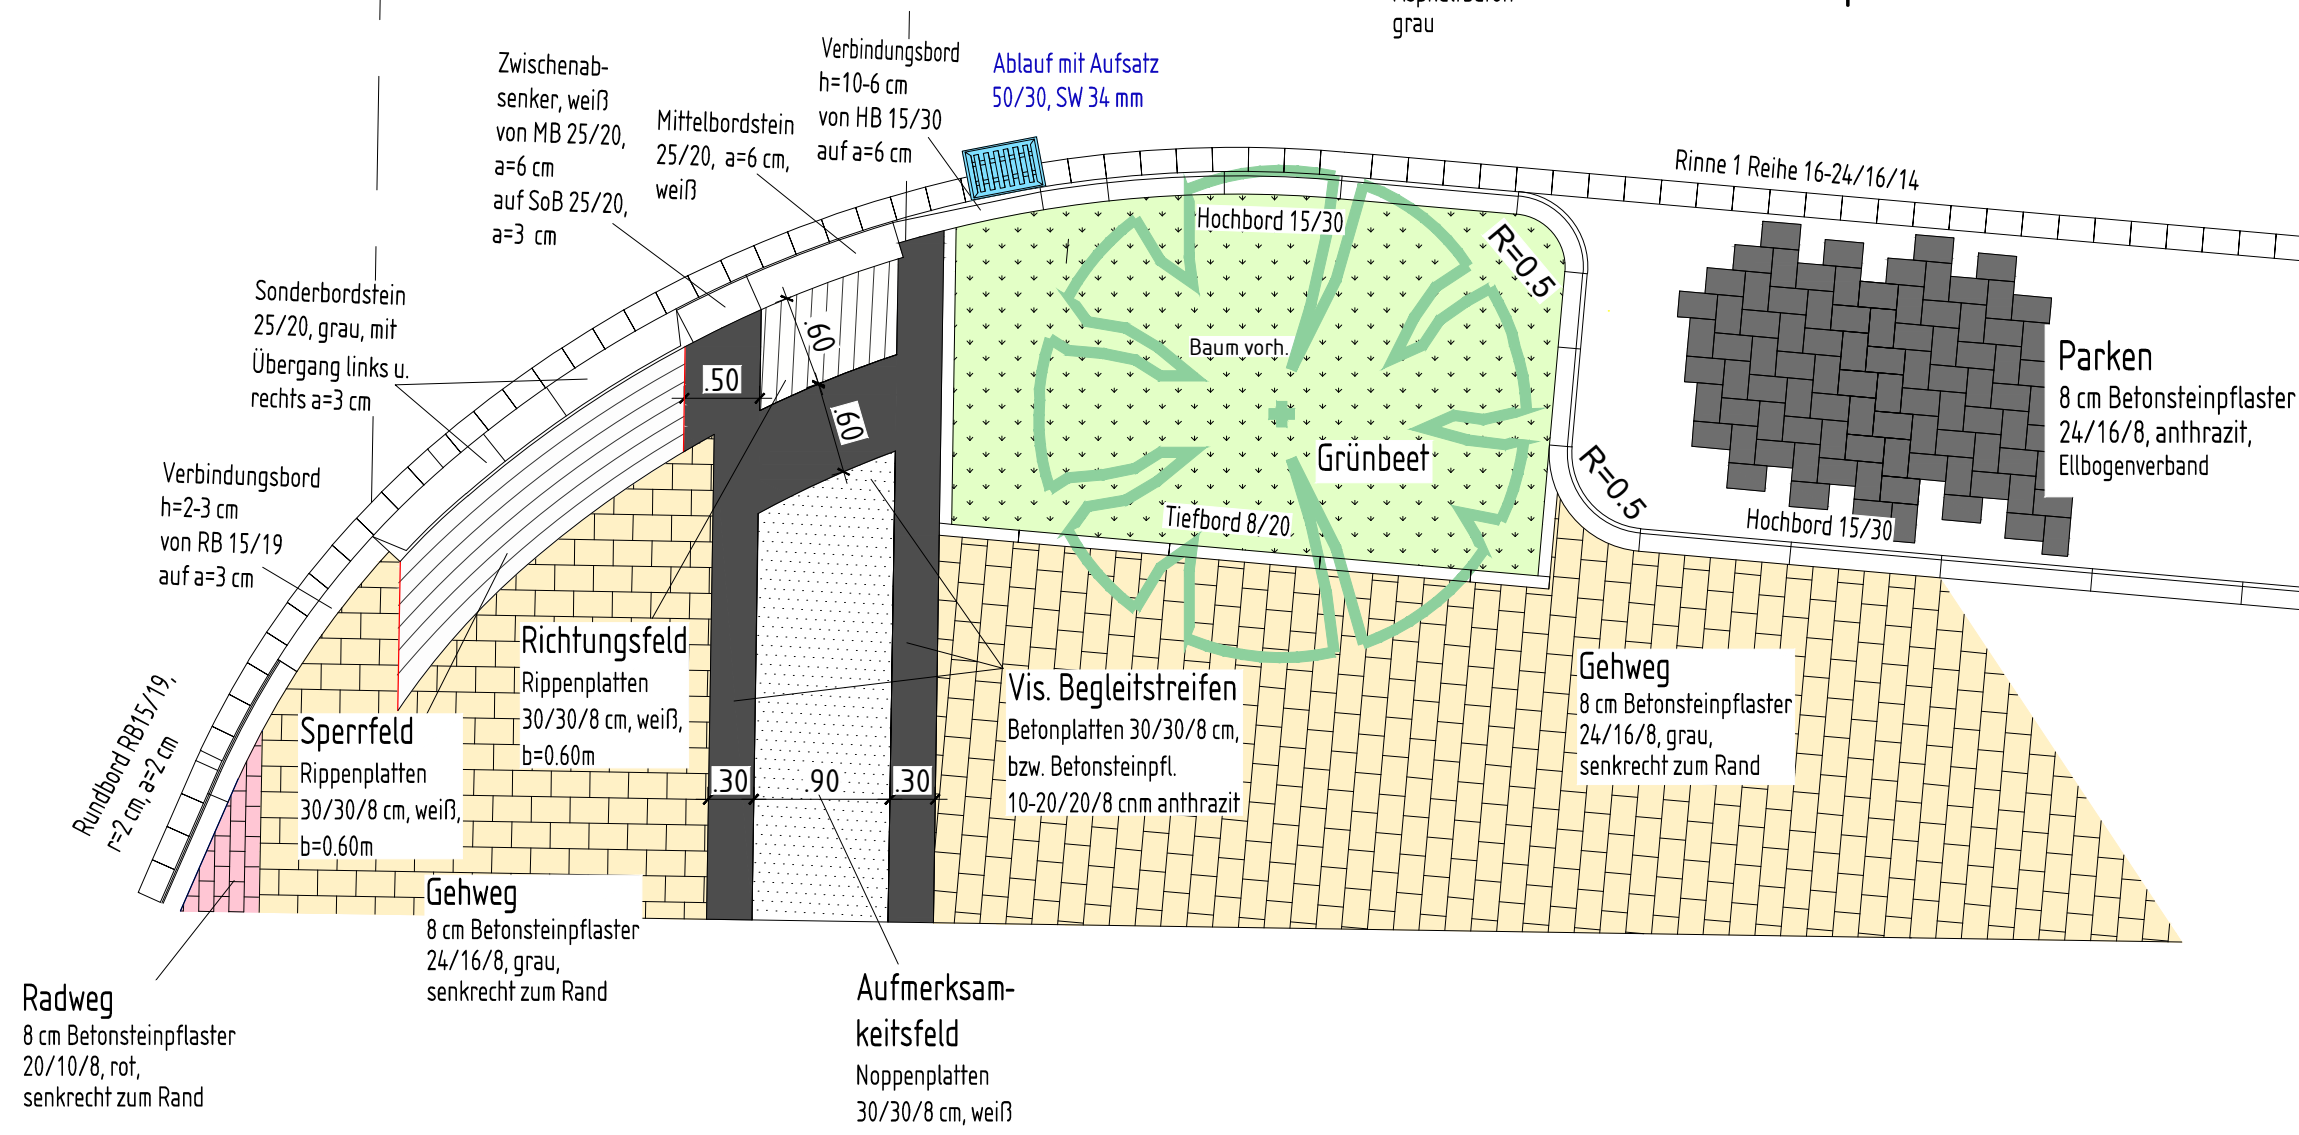

Querung

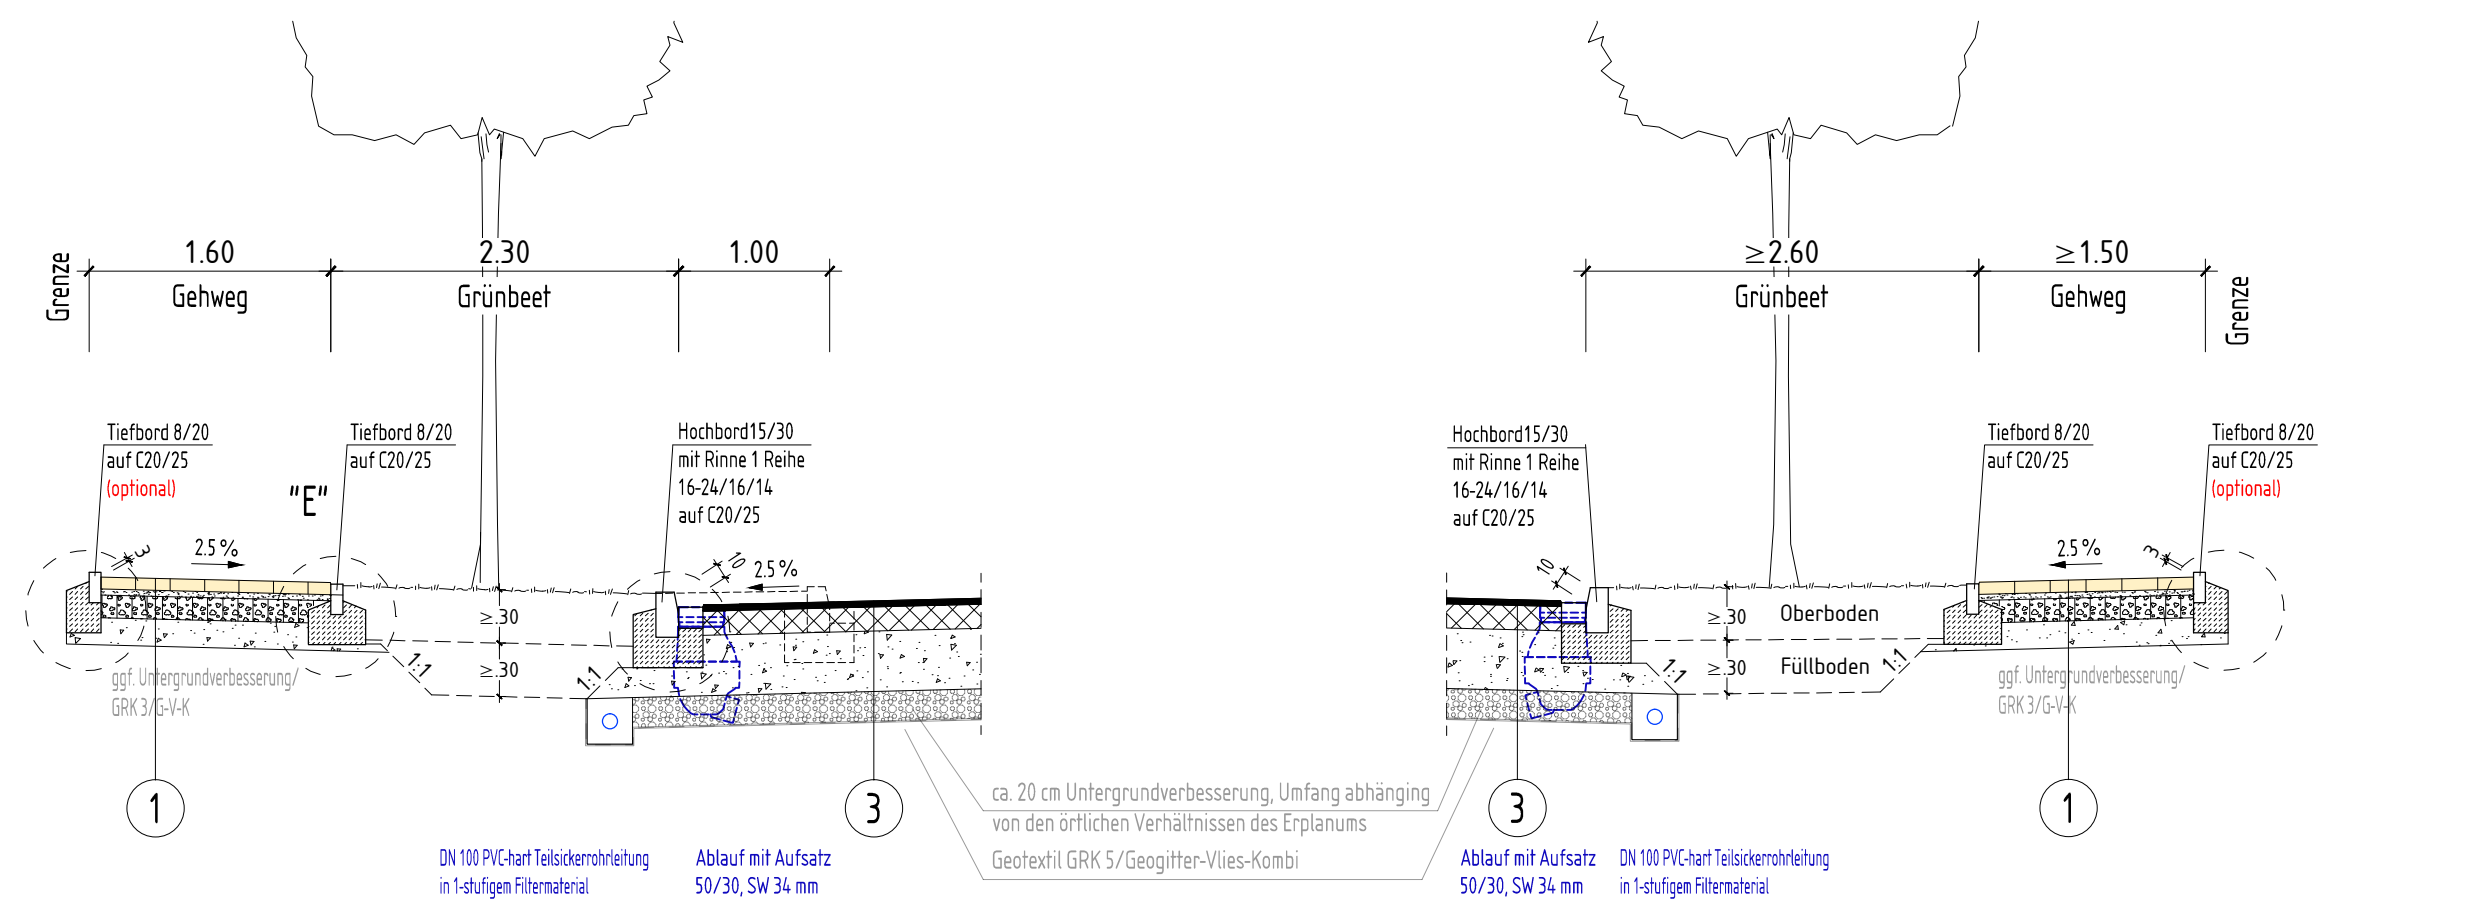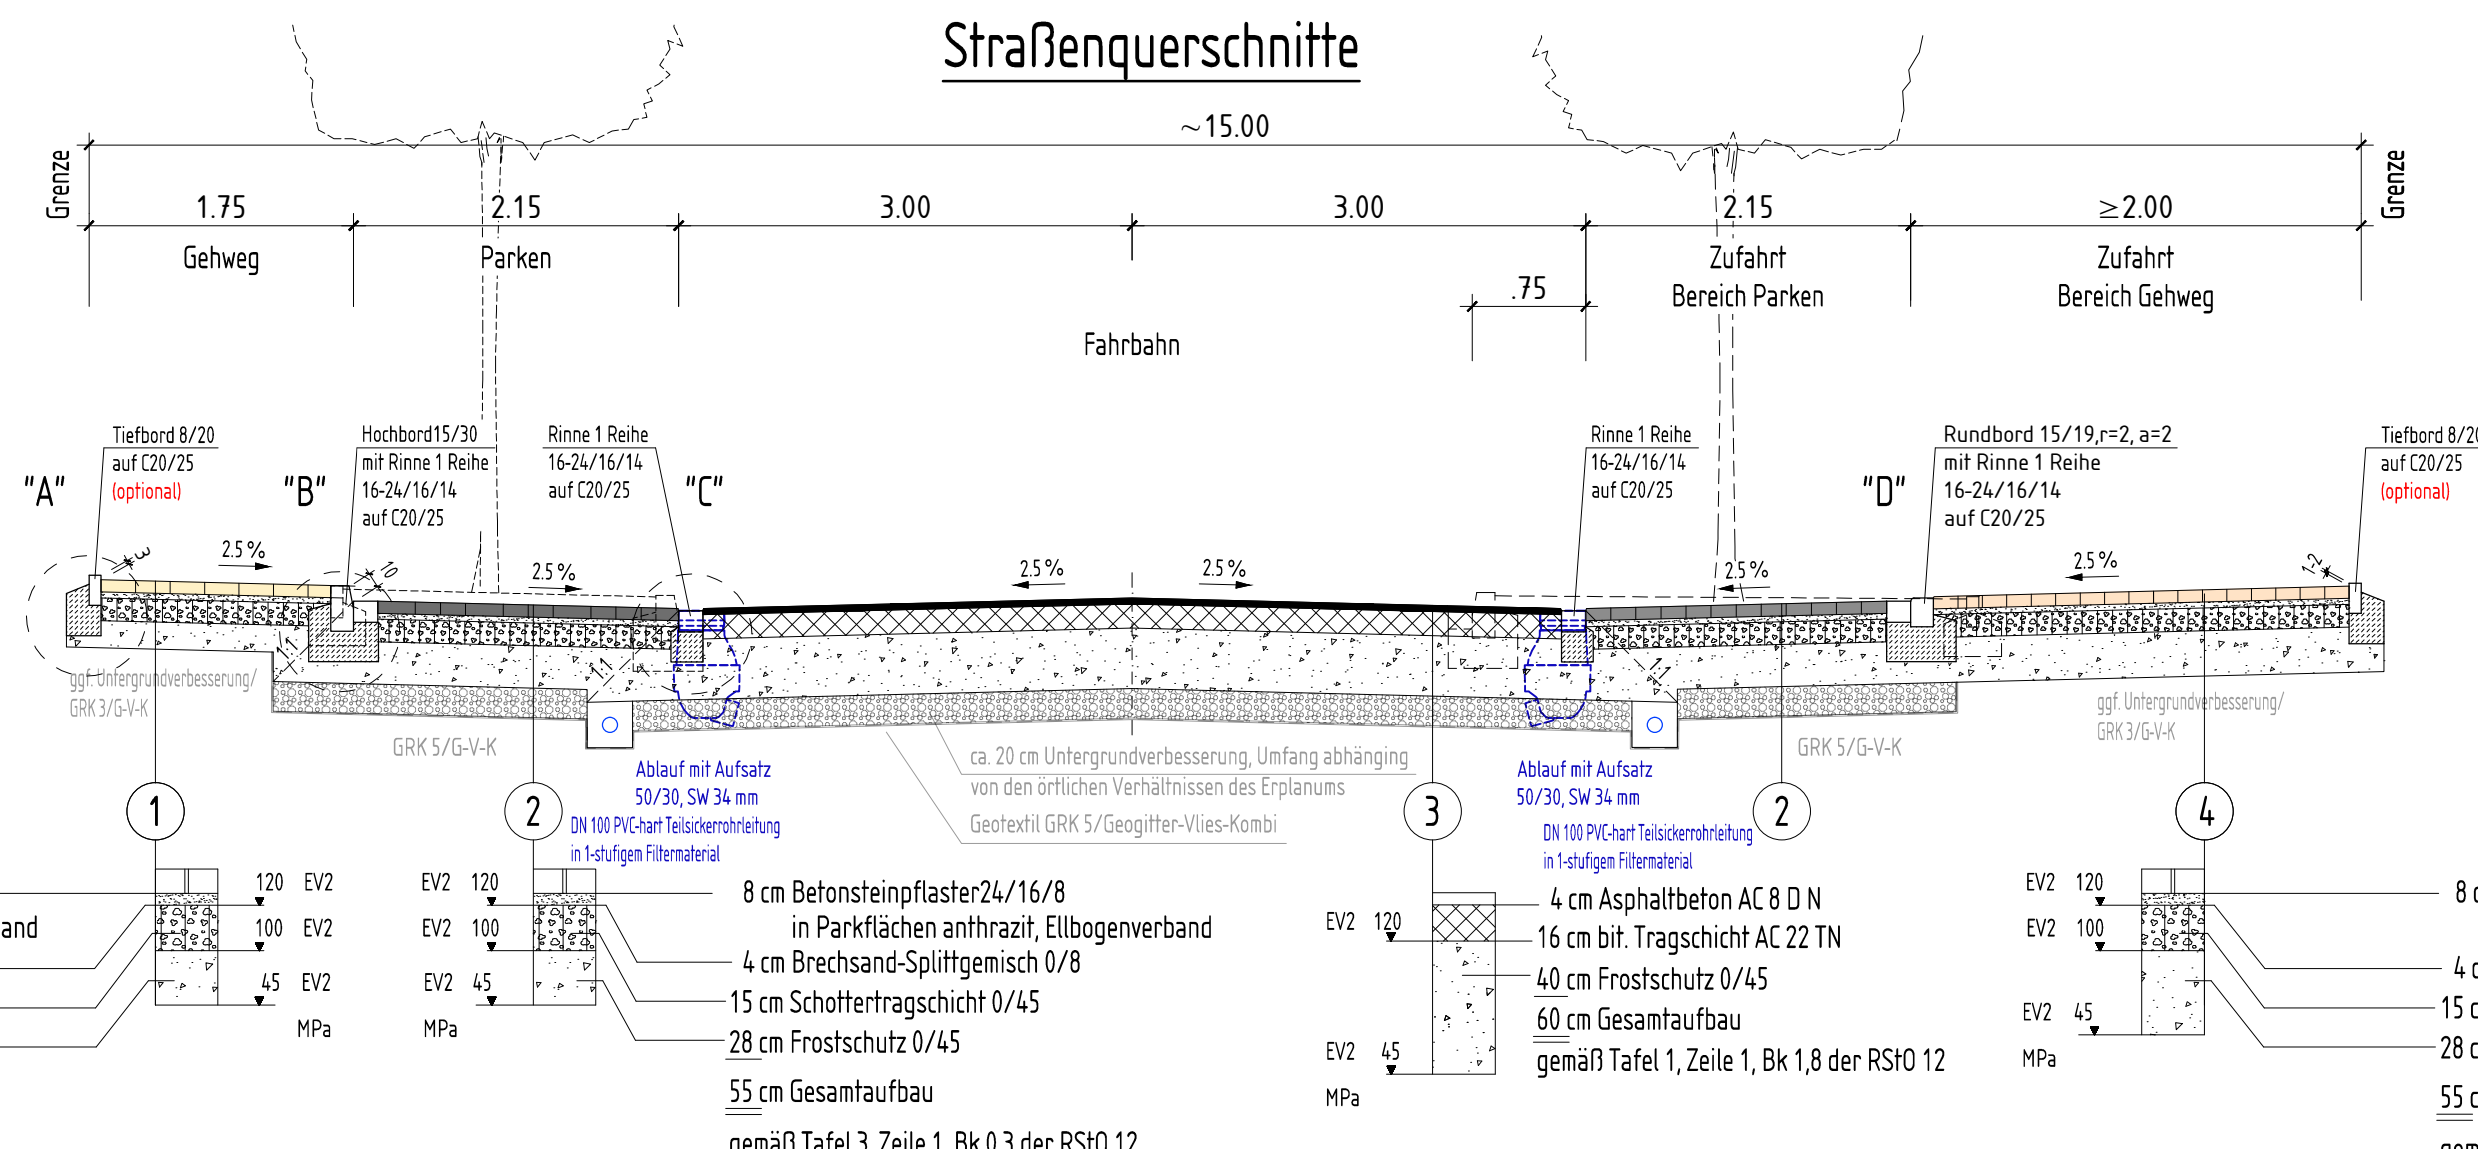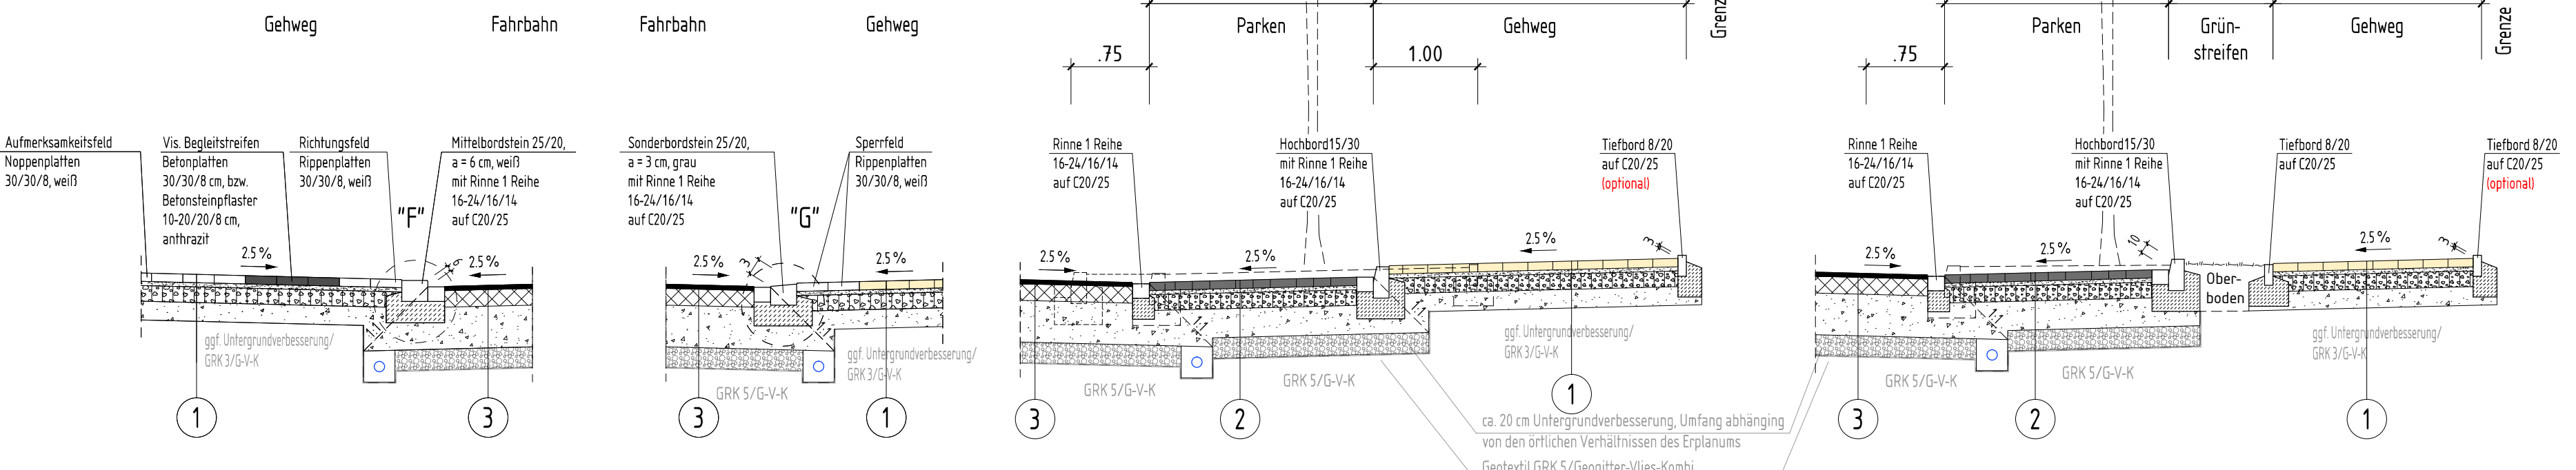

Nur gültig für die Ausschreibung

INGENIEURBÜRO PRUSS u. Partner GbR
Vermessung
Wasserwirtschaft
Verkehrswesen
Umweltplanung
Erwitter Str. 34
59557 Lippstadt
Tel.: 02941/27289-0 Fax.: -29
E-Mail: Info@Pruss-Partner.de

STADT BECKUM
DER BÜRGERMEISTER

Straßensanierung Spiekersstraße,
Bereich Vellener Str. bis Robert-Koch-Straße

Entwurfs- und Ausführungsplanung Regelquerschnitt		Datum	Zeichen
	bearbeitet	13.08.2026	ba
	gezeichnet	13.08.2026	ba
	geprüft	-	-
Aufgestellt: Lippstadt, im Juli 2026	Objekt-Nr.:-		
	Maßstab: 1 : 50		
	Blatt: 03		