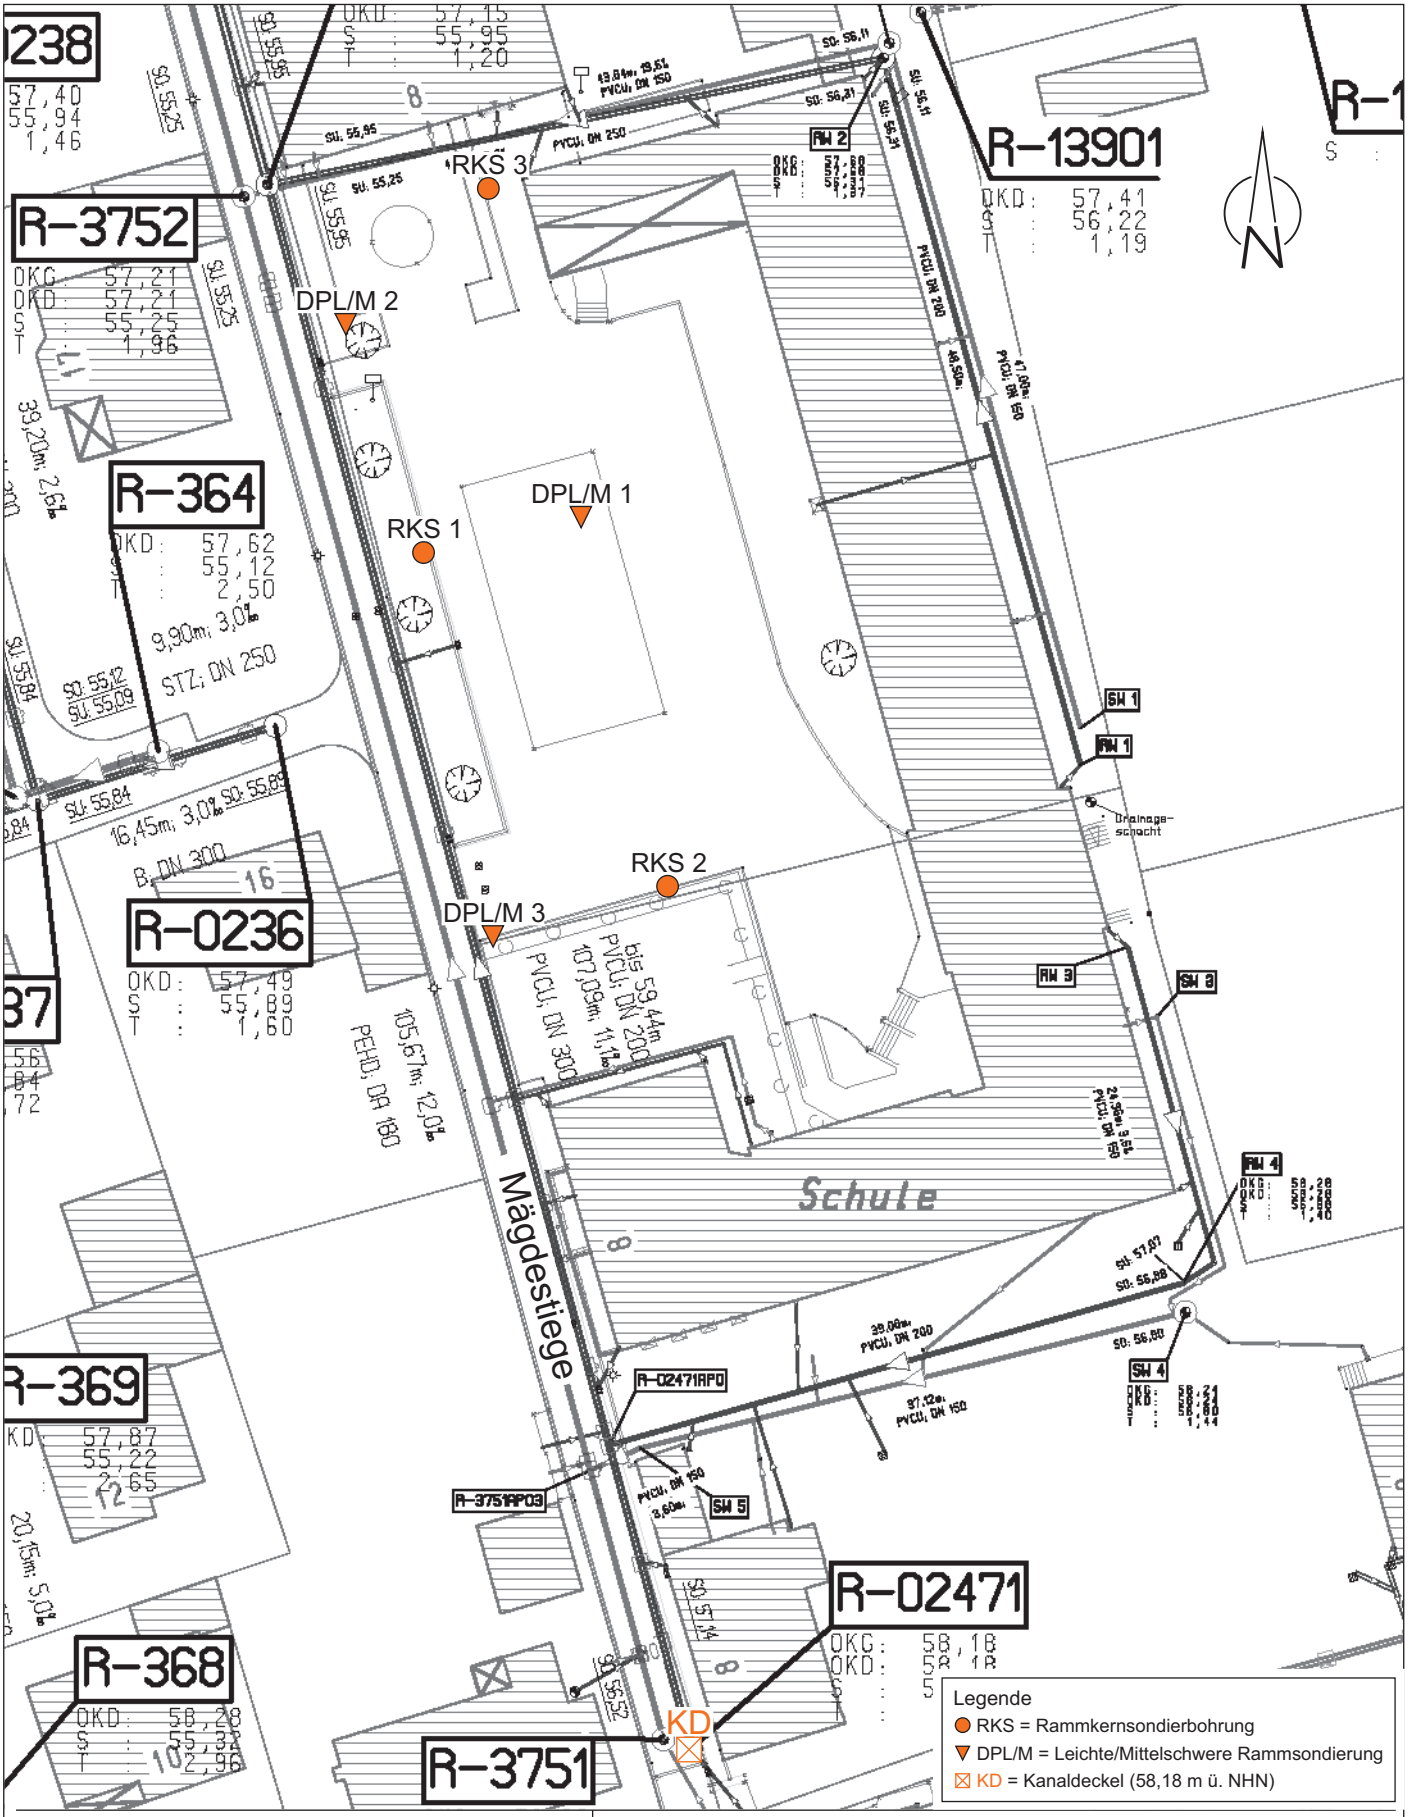

Dr. Fritz Krause
erdbaulabor

Harkortstraße 14
48163 Münster
info@erdbaulabor-krause.de

Tel: 0251 - 97135-0
Fax: 0251 - 97135-99
www.erdbaulabor-krause.de

Maßstab	1:500	Anlage	1
Datum	03.04.2024	Projekt-Nr.	2024/15216
Projekt	Umbau und Erweiterung der Grundschule Rinkerode Mägdestiege, Drensteinfurt-Rinkerode		
Inhalt	Lageplan mit eingetragenen Bodenaufschlusspunkten		