

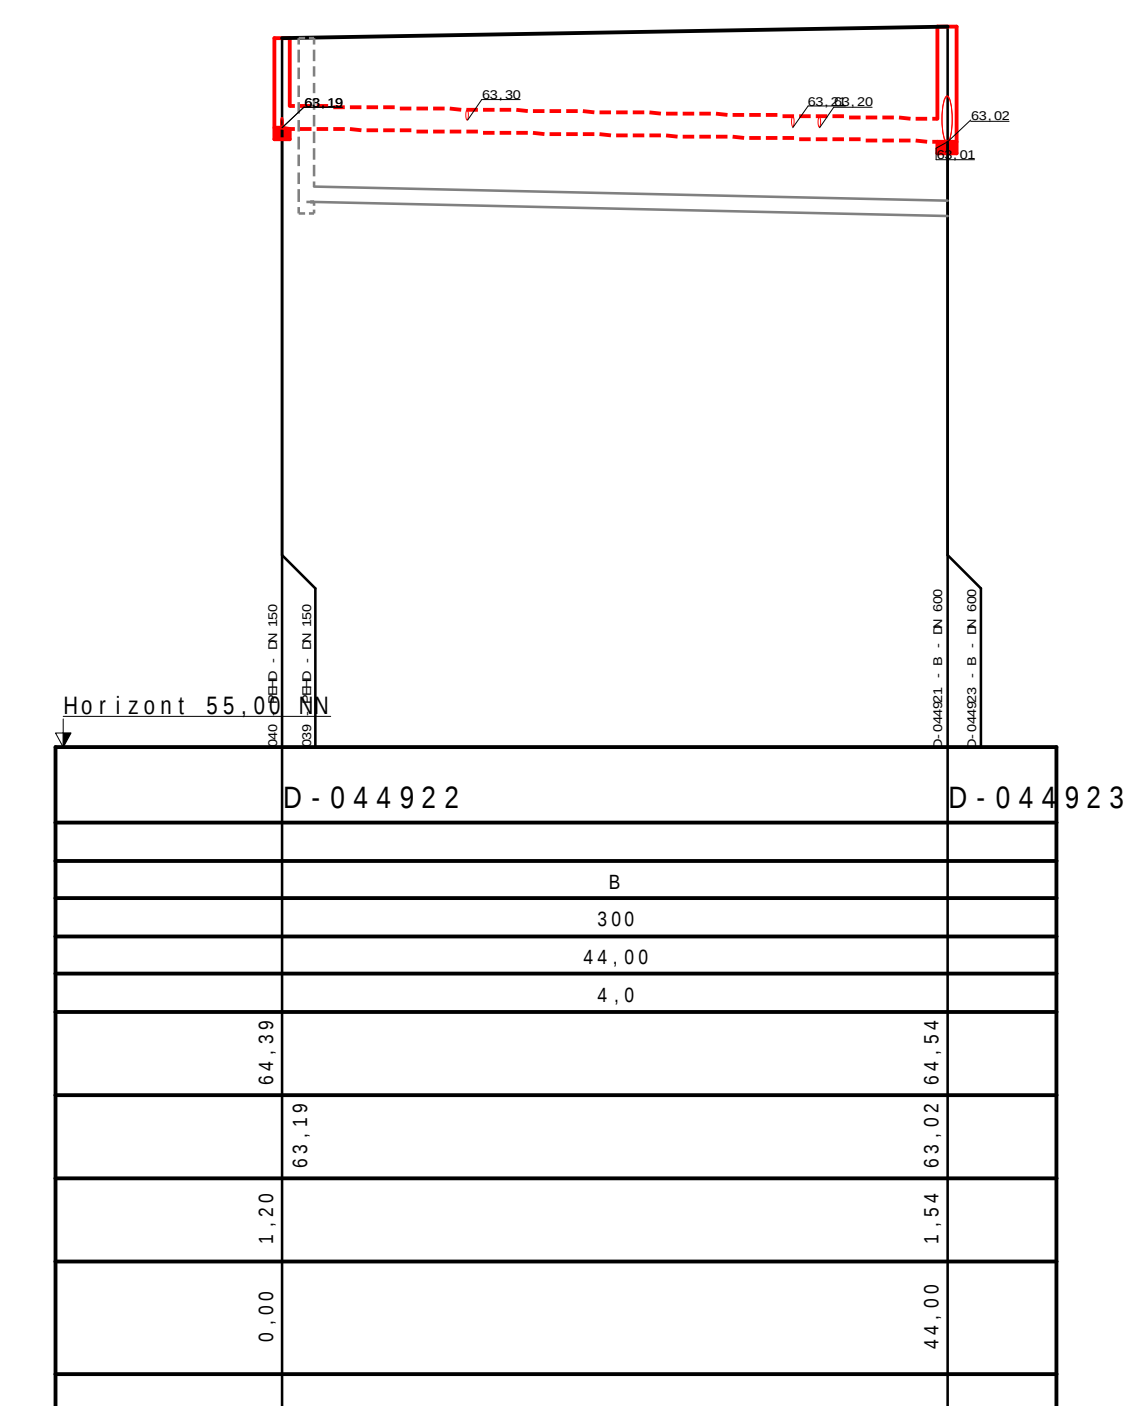
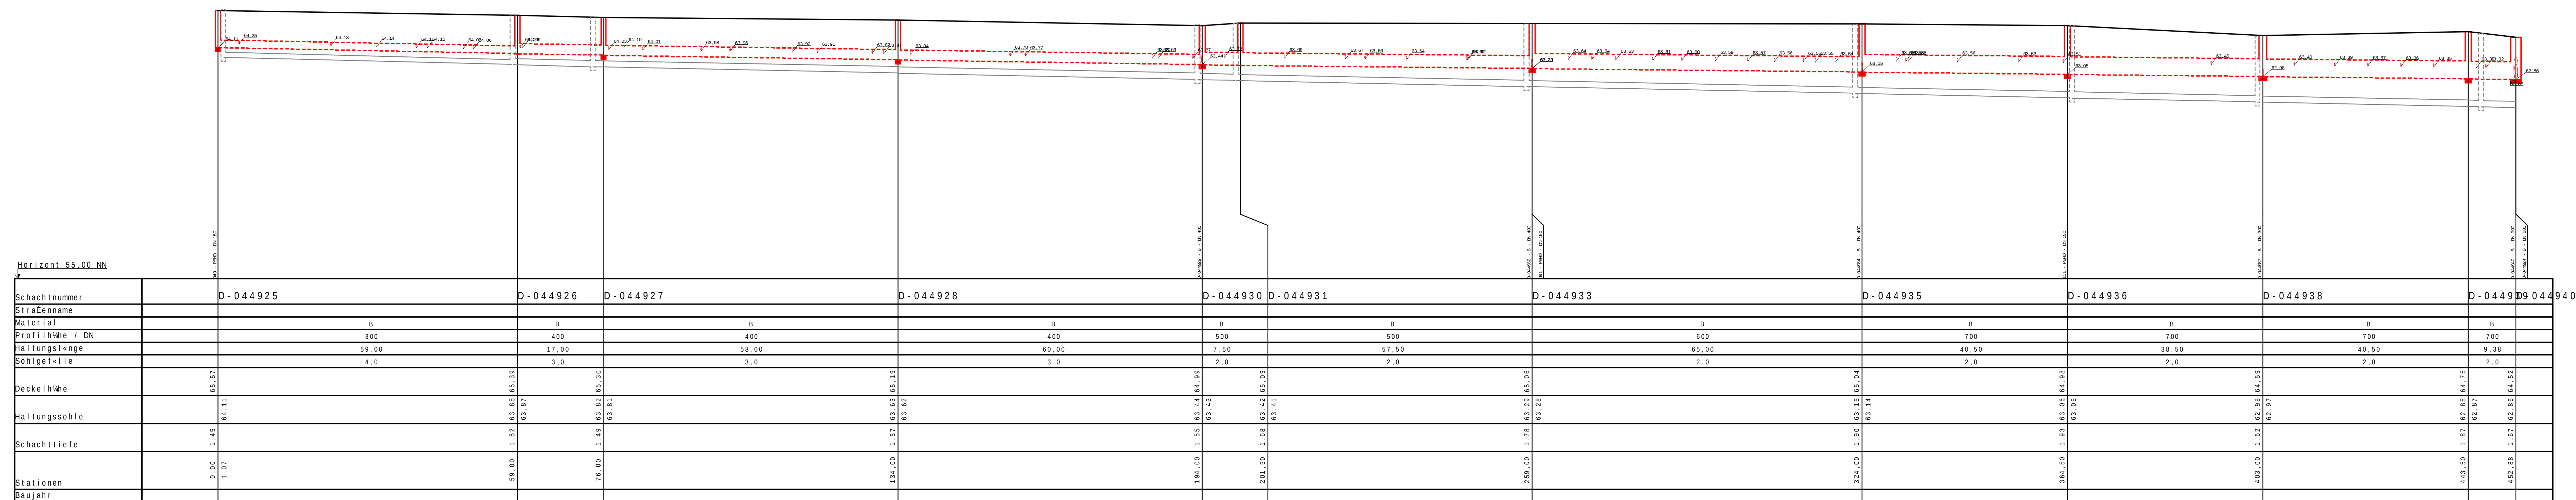
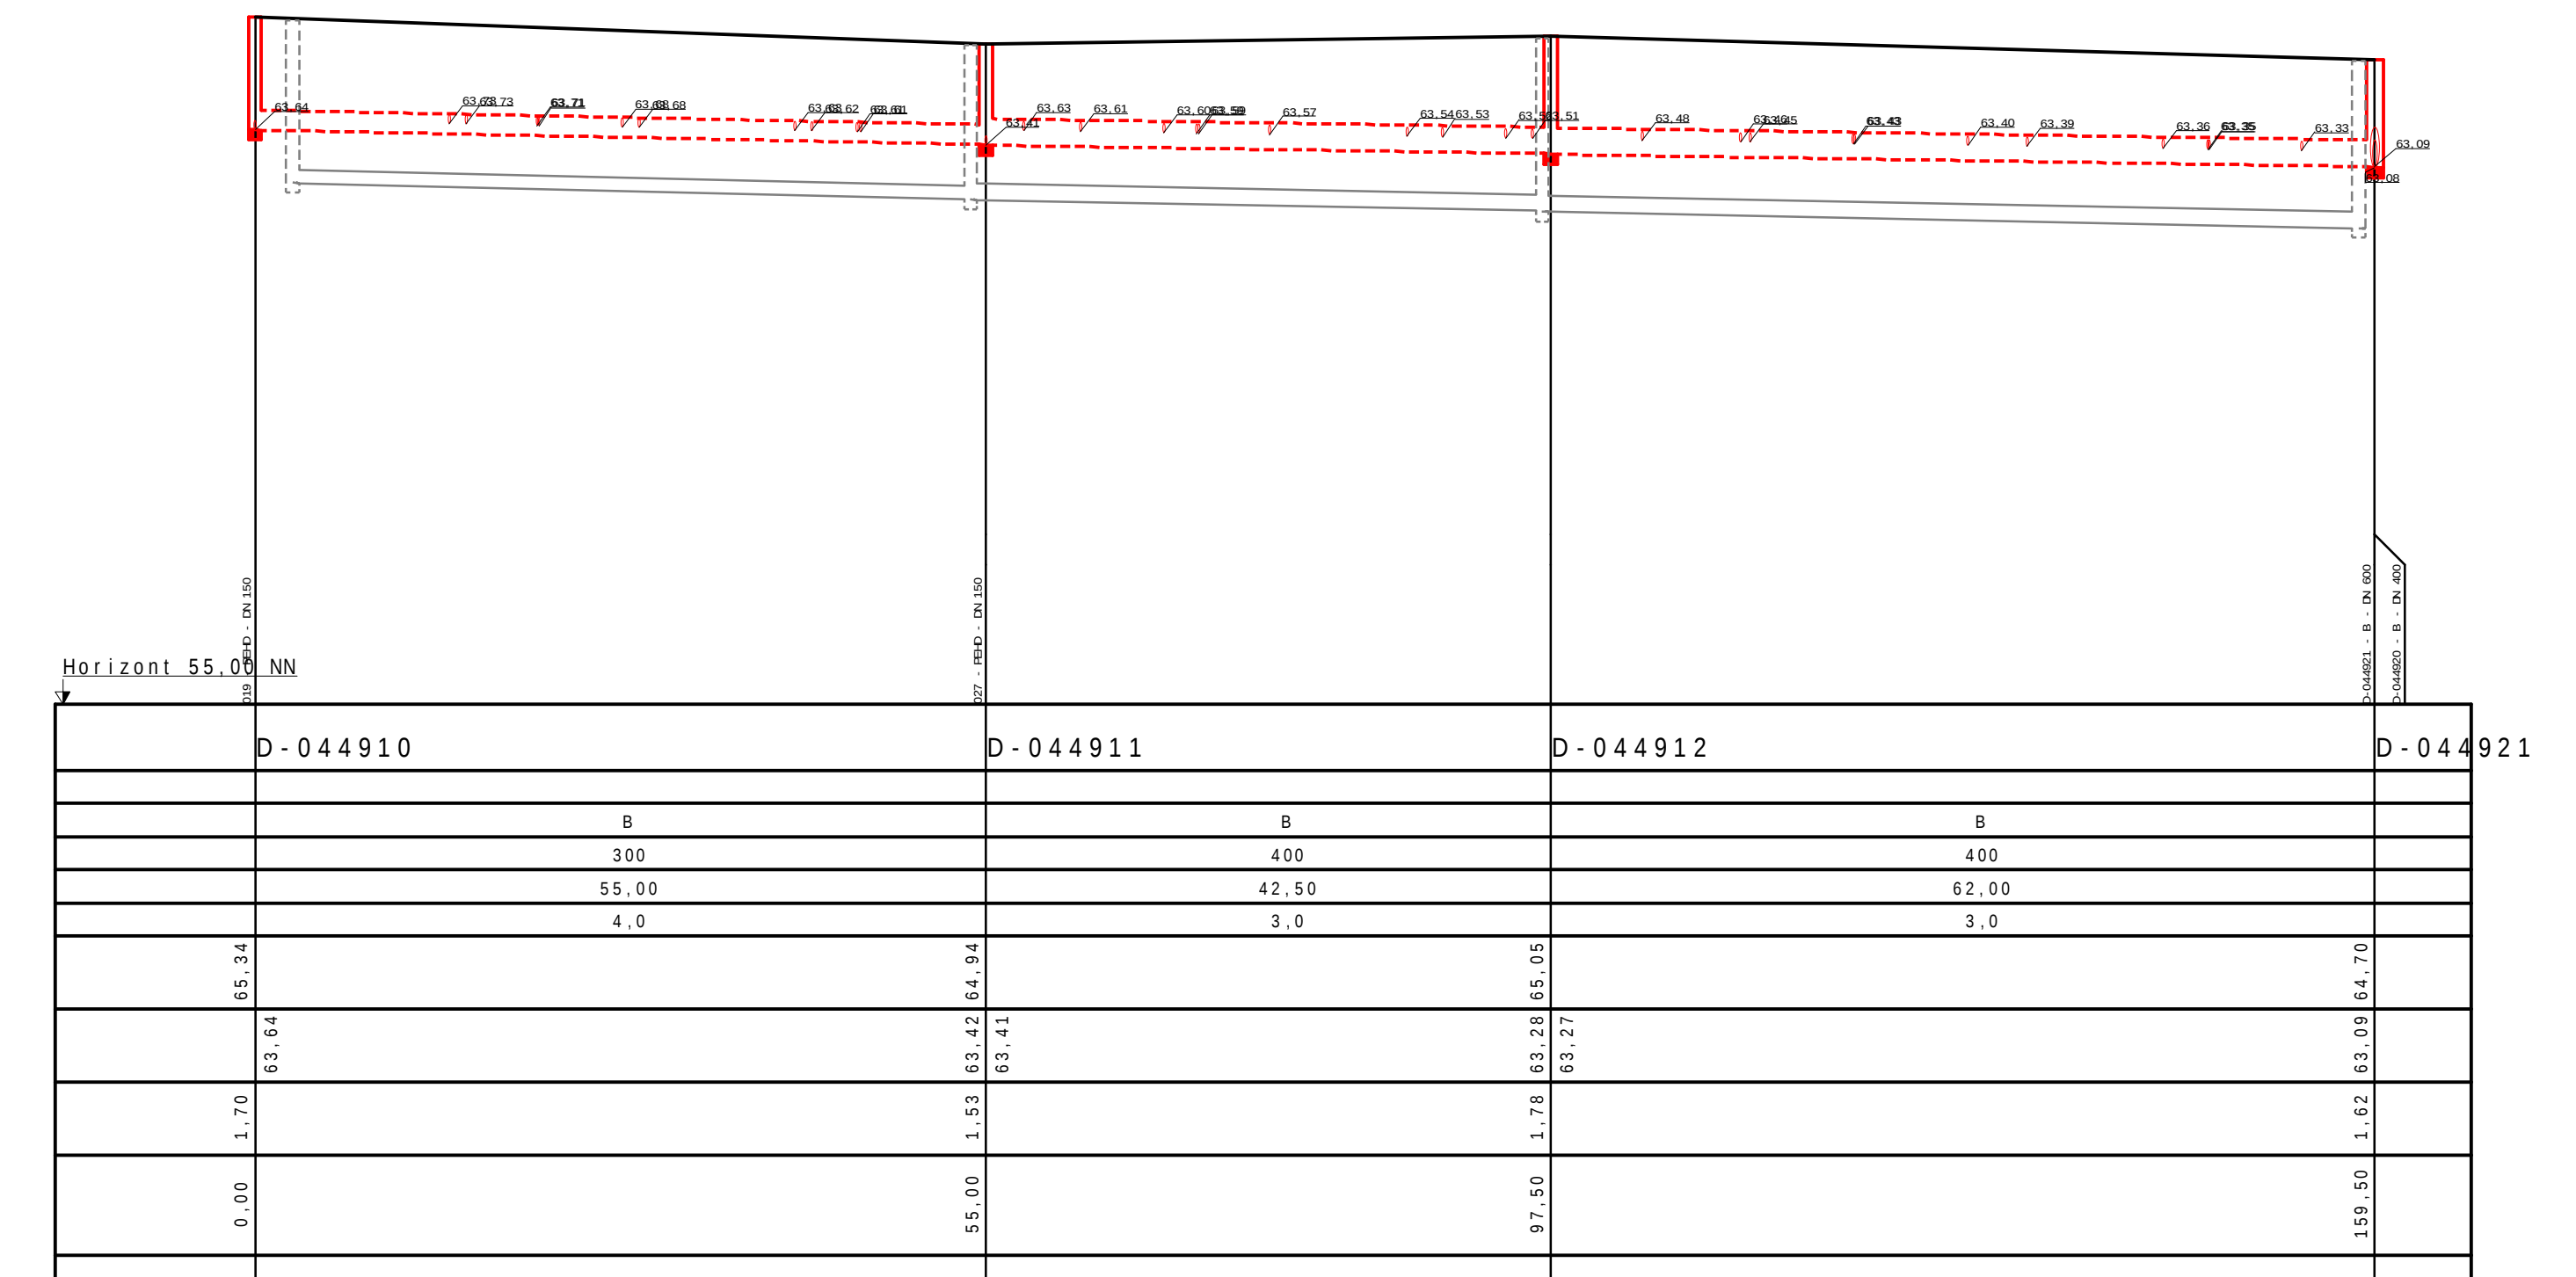
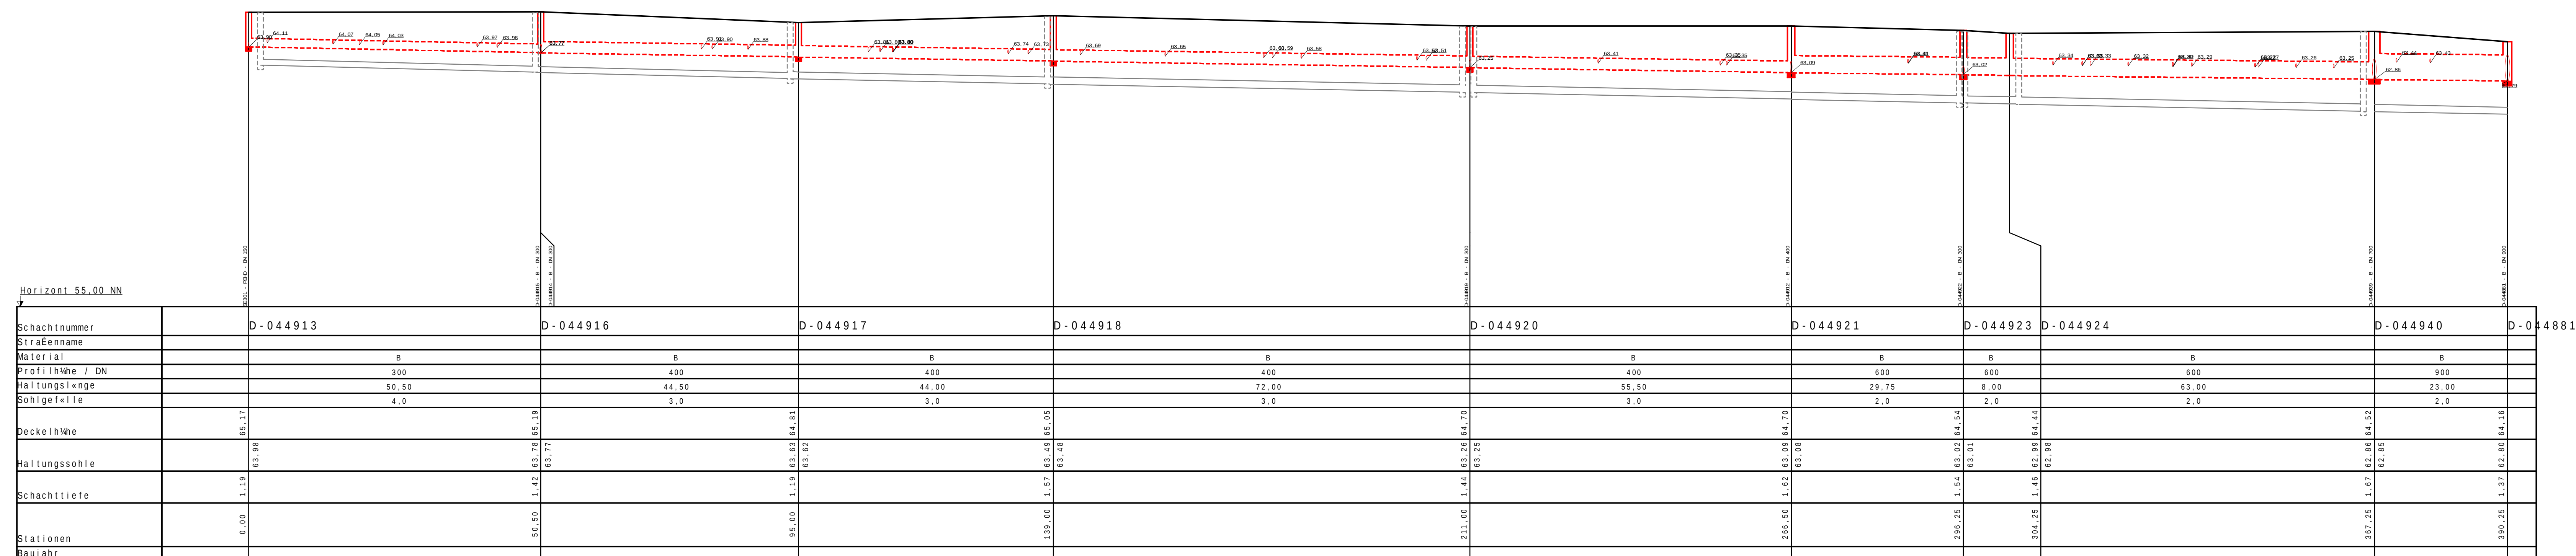
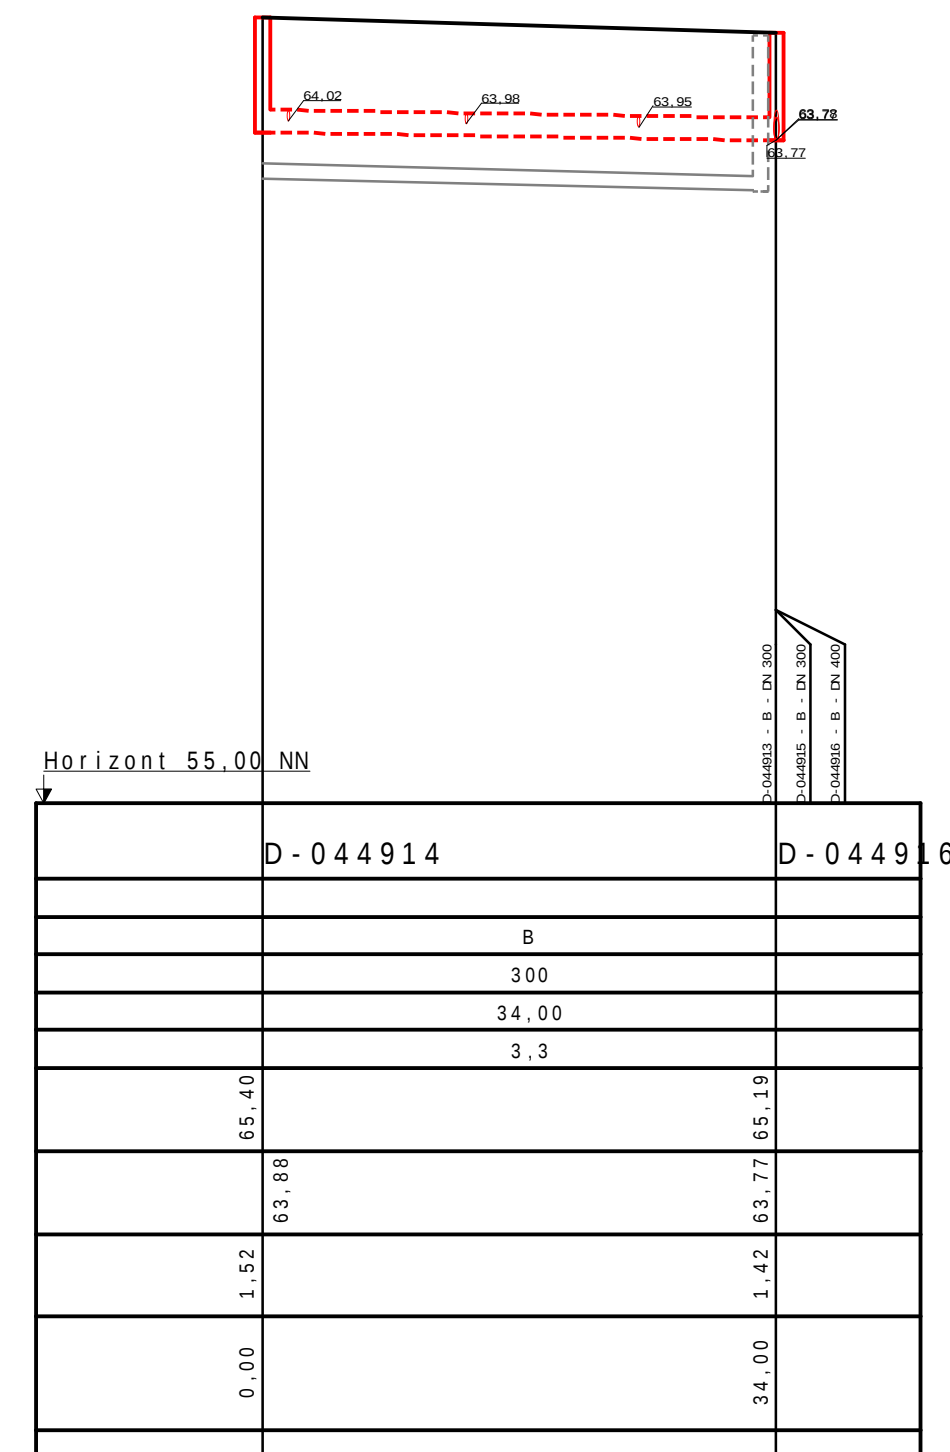
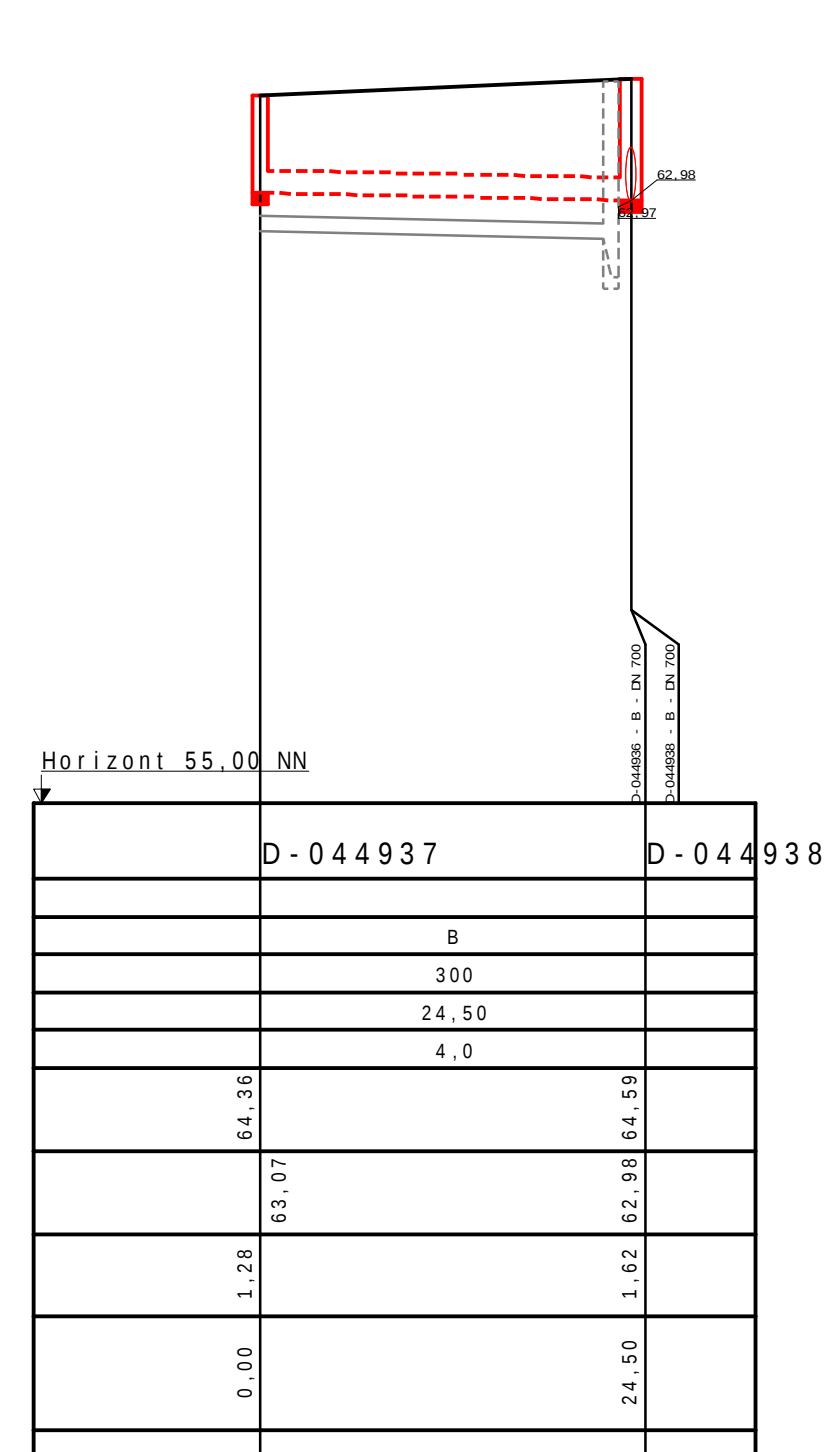
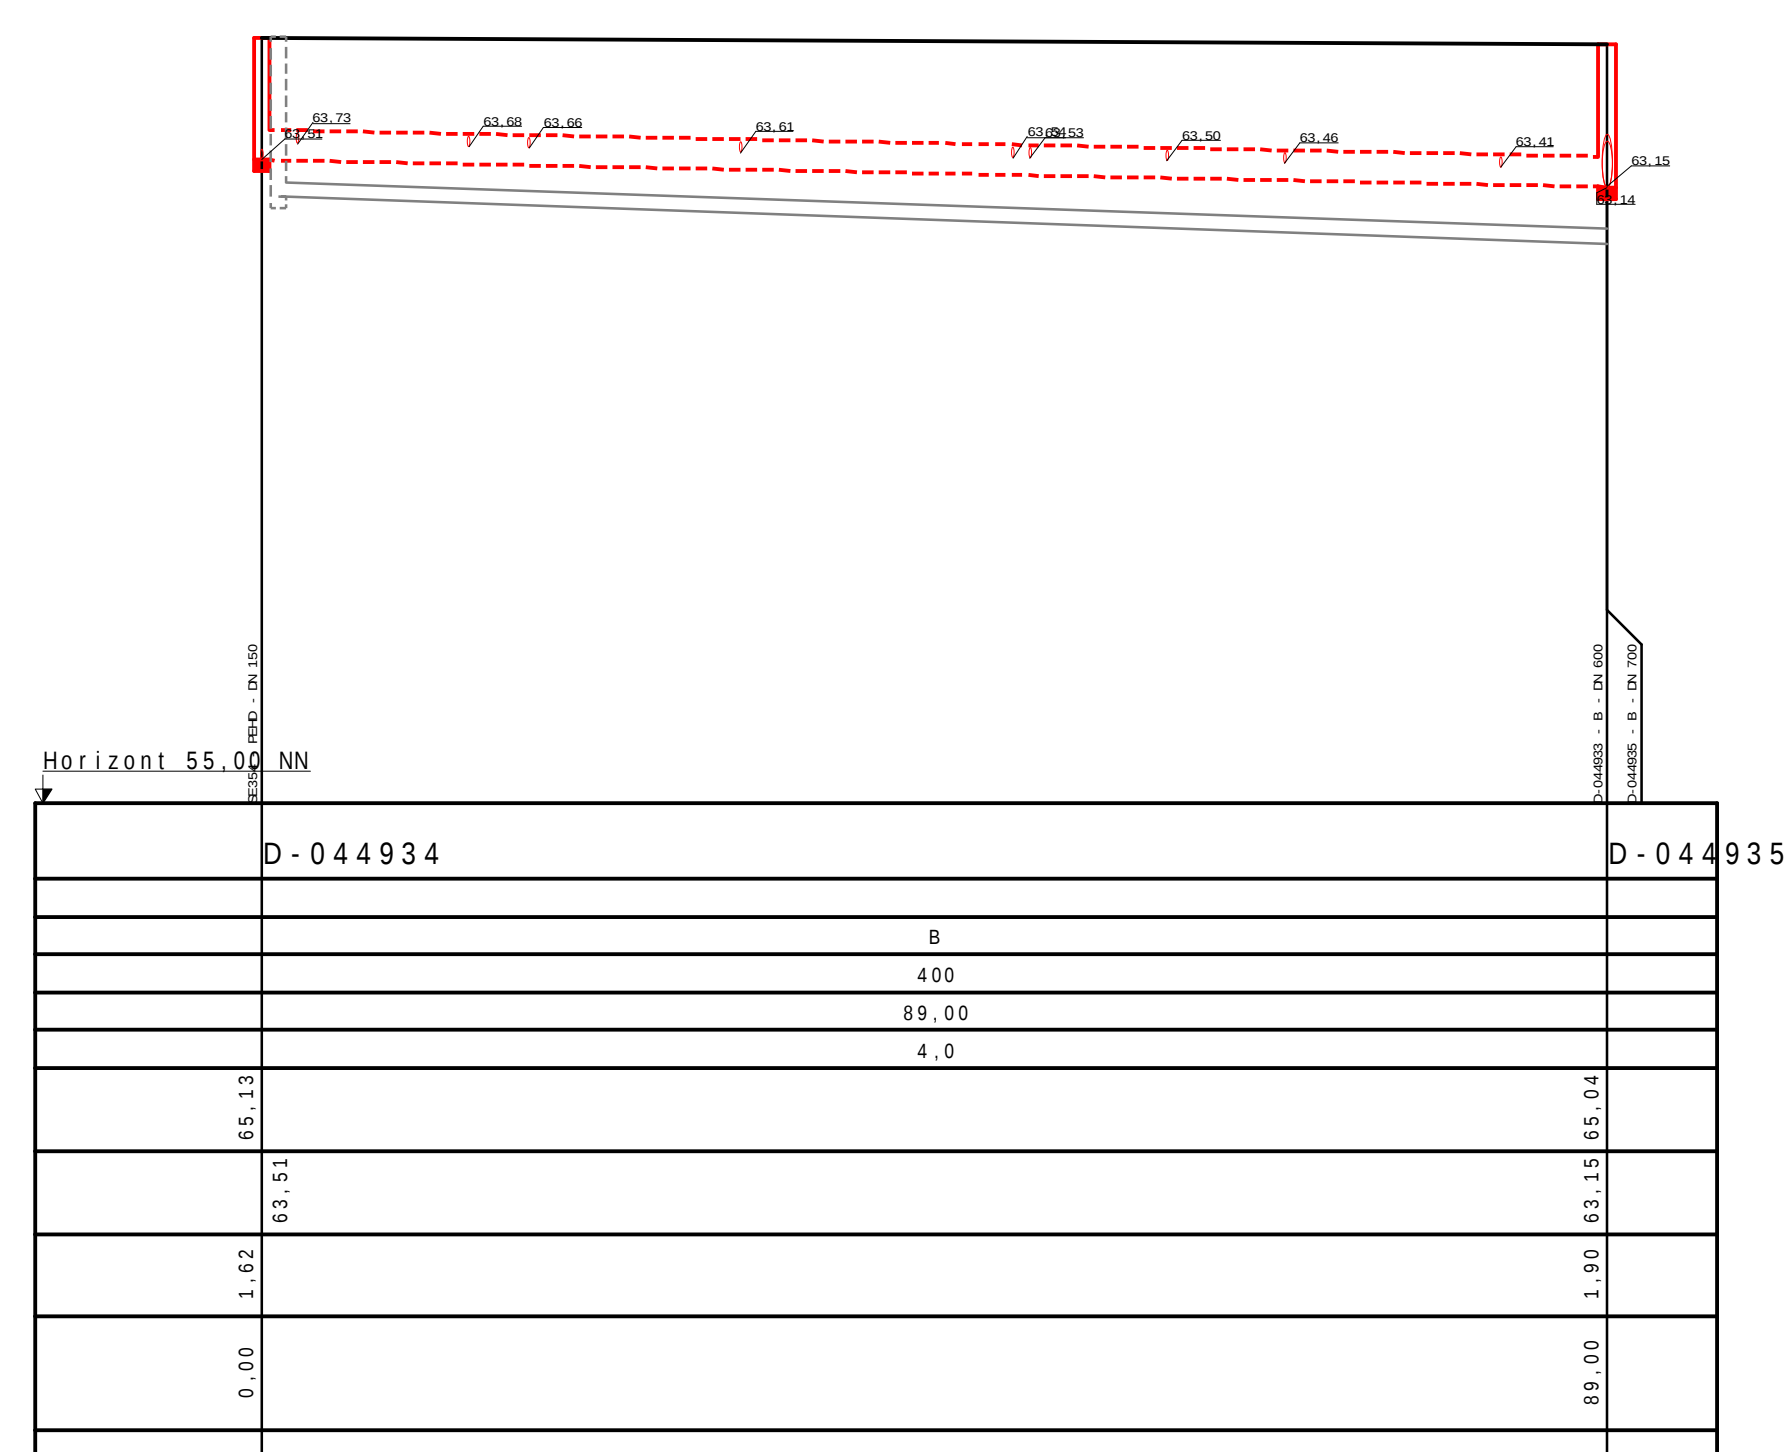


Regenwasser

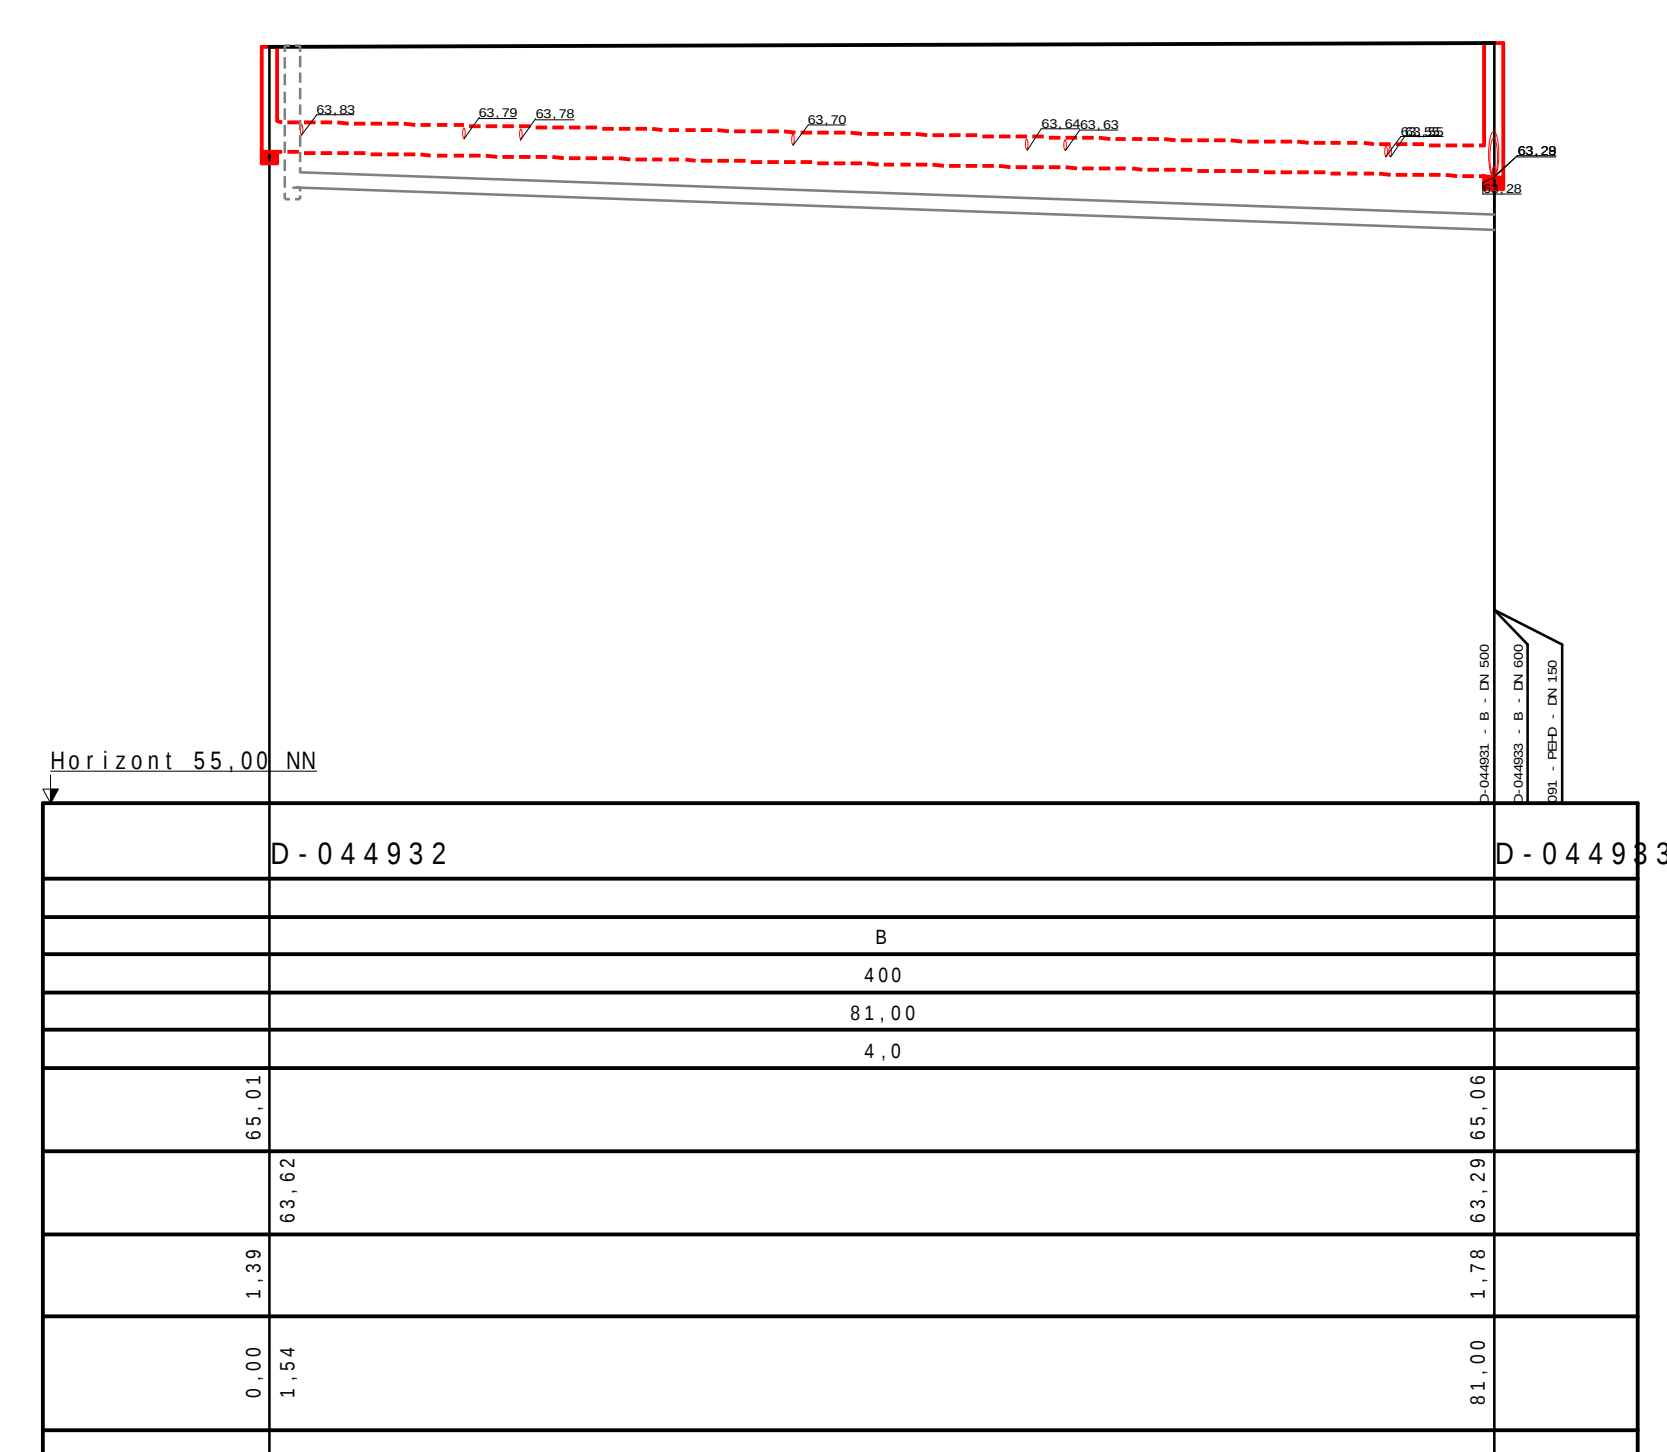

VORABZUG

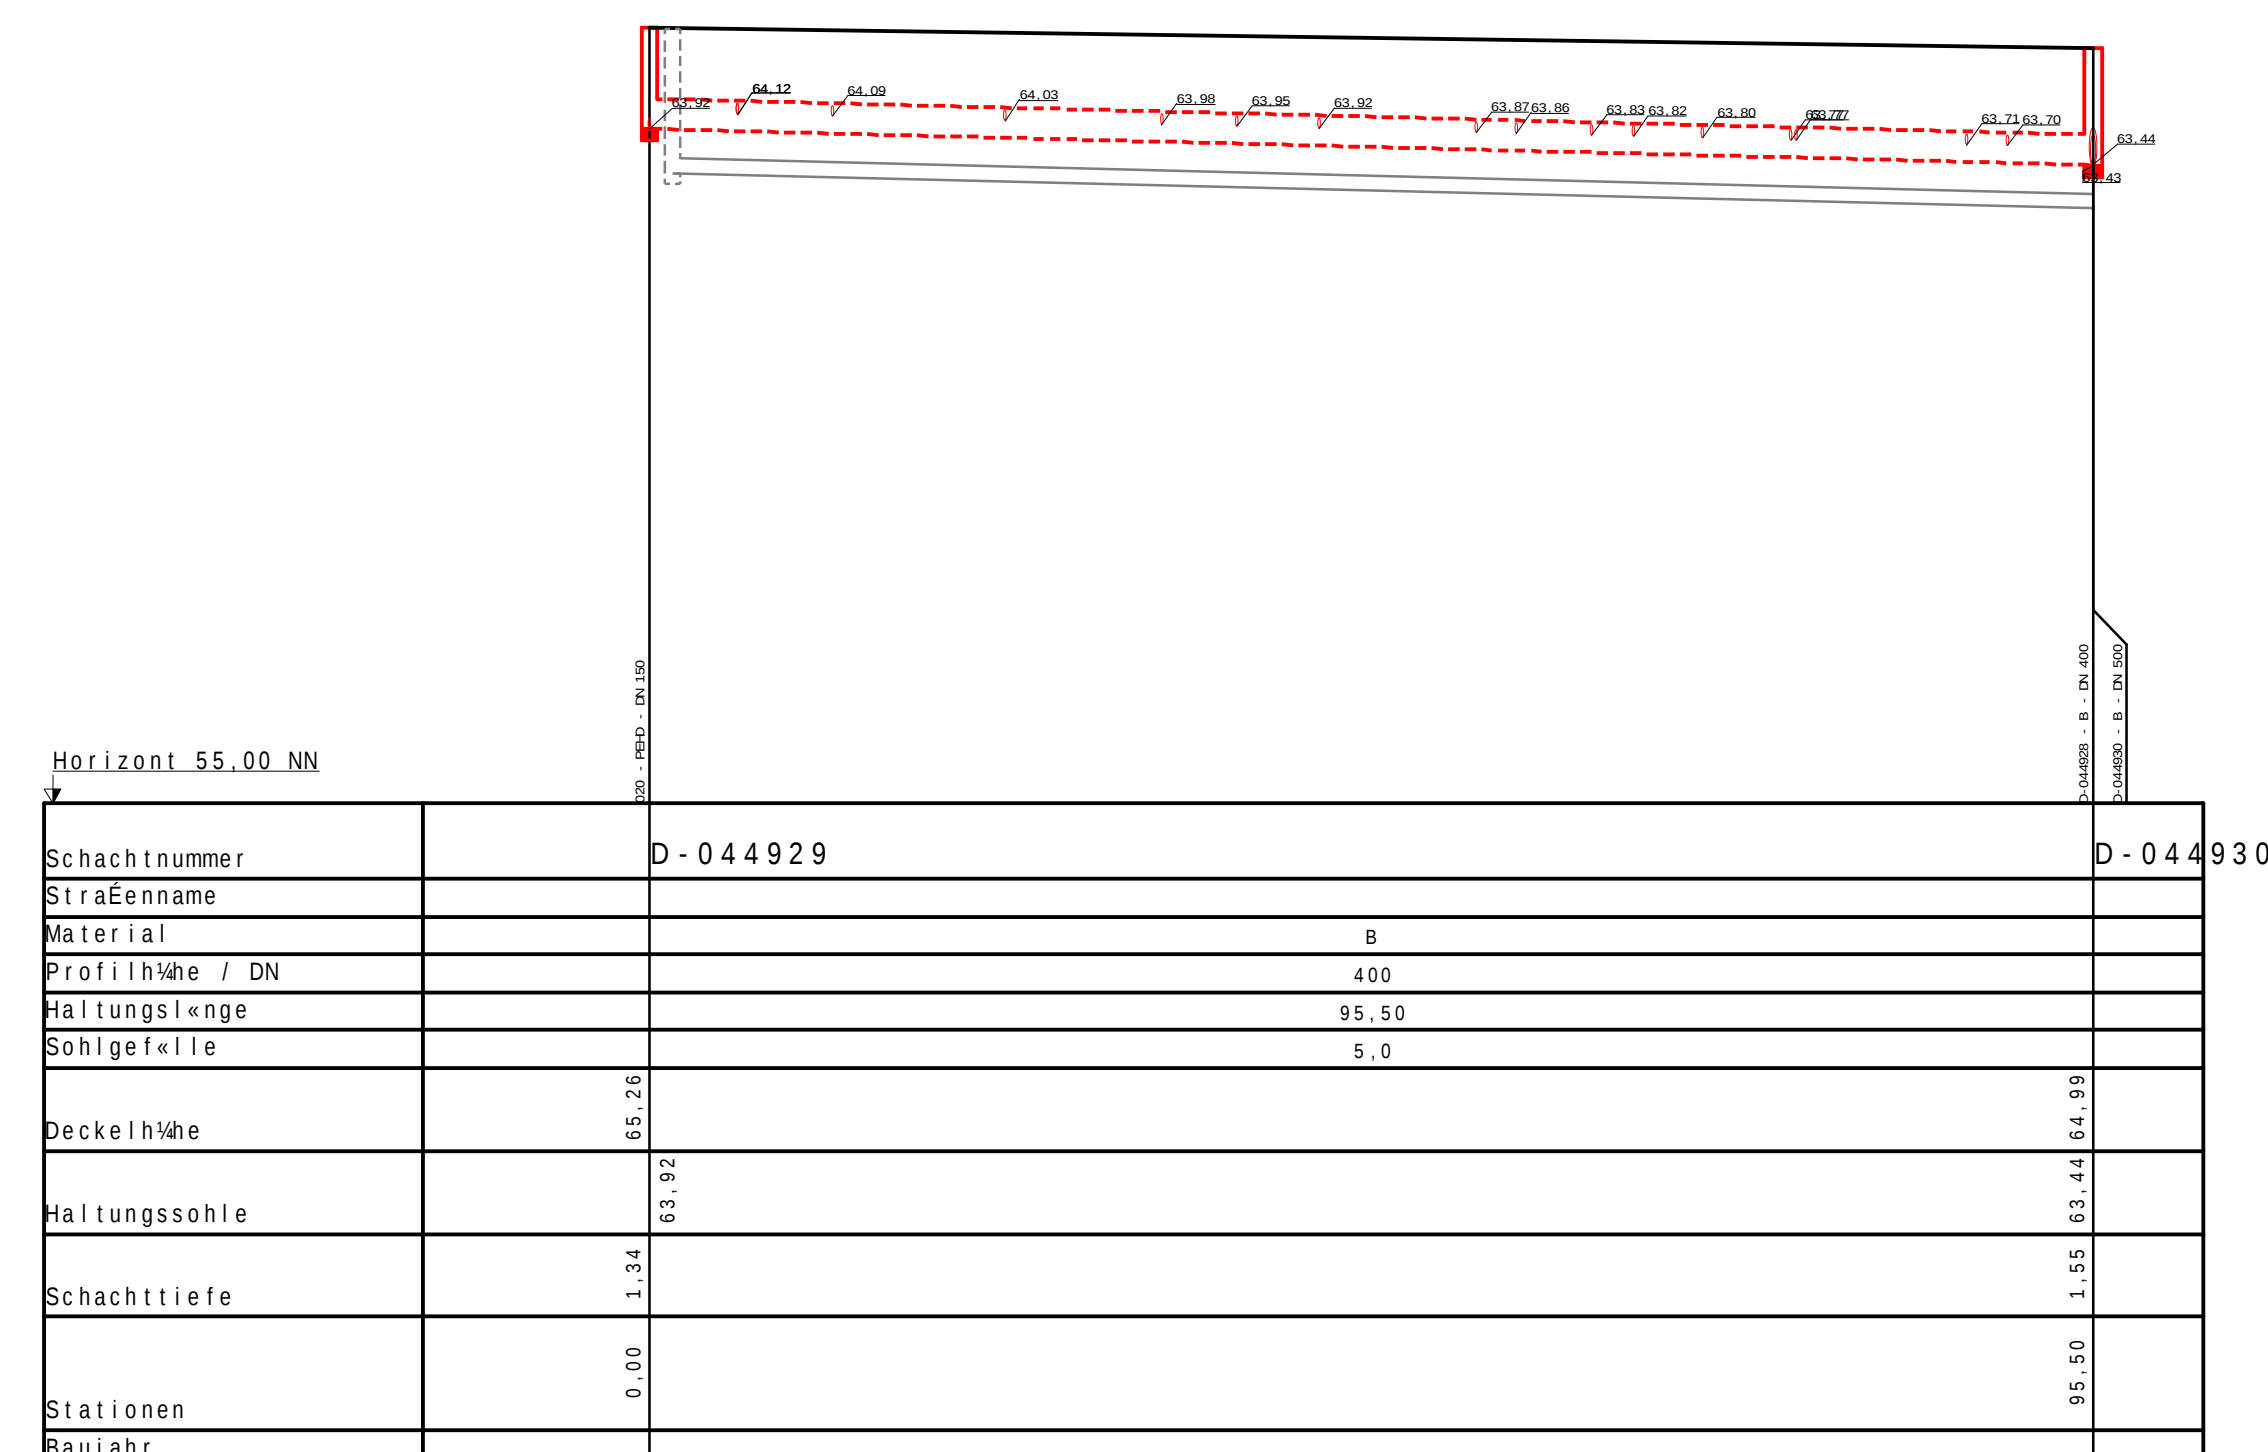

Index:
Datum:
Gez:

Abwasserwerk F8 2-Planen, Bauen, Umwelt LANDSBERG-PLATZ 7, 48131 DRESENSTUFURT		 Abwasserwerk der Stadt Drese	
Projekt:	Erschließung - Mondscheinweg- in Dresestufurt B-Plan Nr. 1.43		
Planbezeichnung:	Kanalplanung 2. BA Landschaftliche Regenwasser		
Maßstab: 1 : 500			Projektnummer: 17031
Datum: 03.08.2026			Bearbeitung:
Auftraggeber:	Aufgezielt:		
..... 2026			Seidentors: 2026