
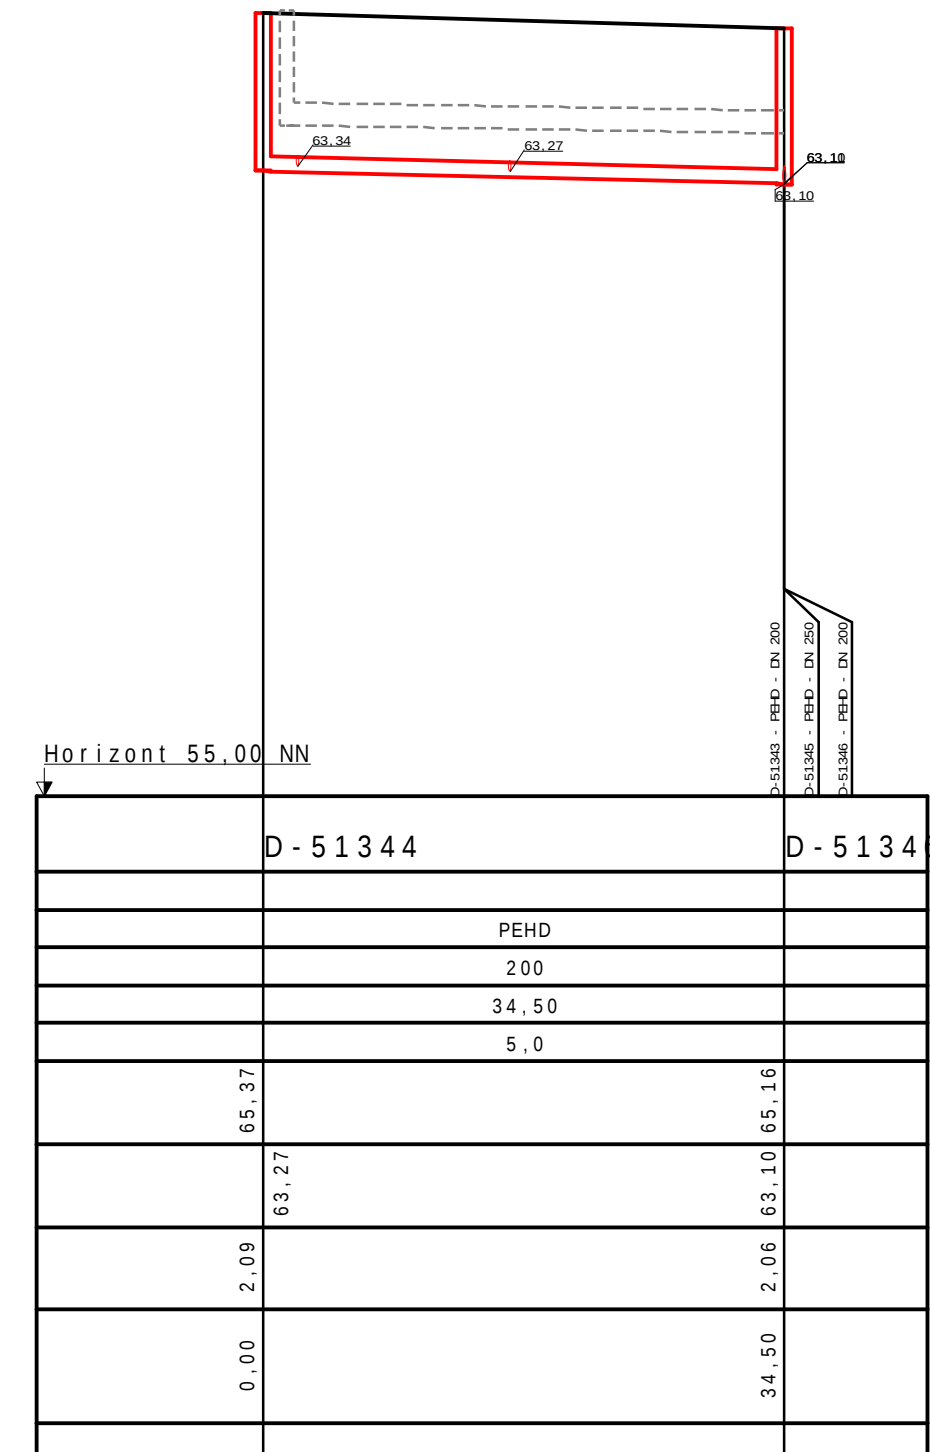
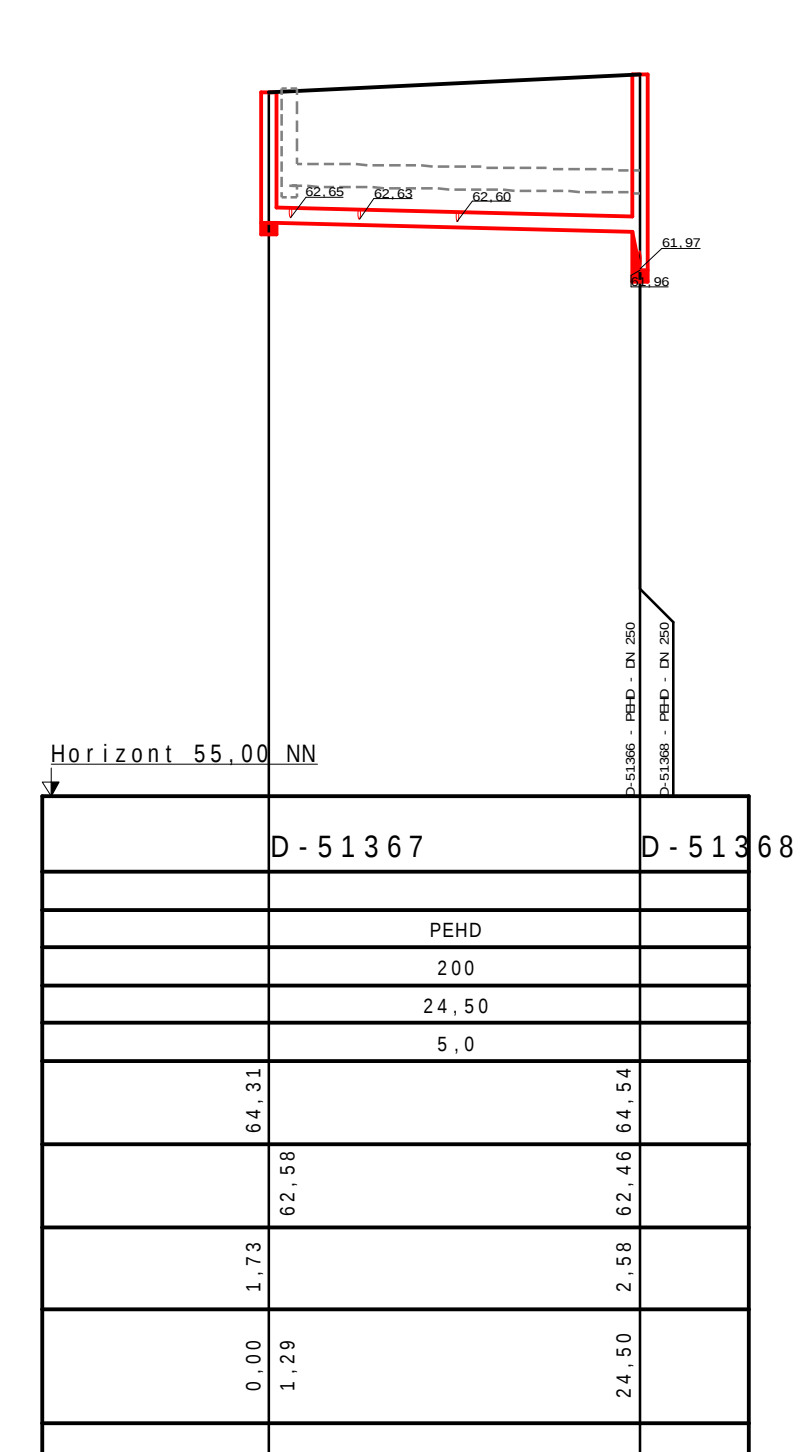
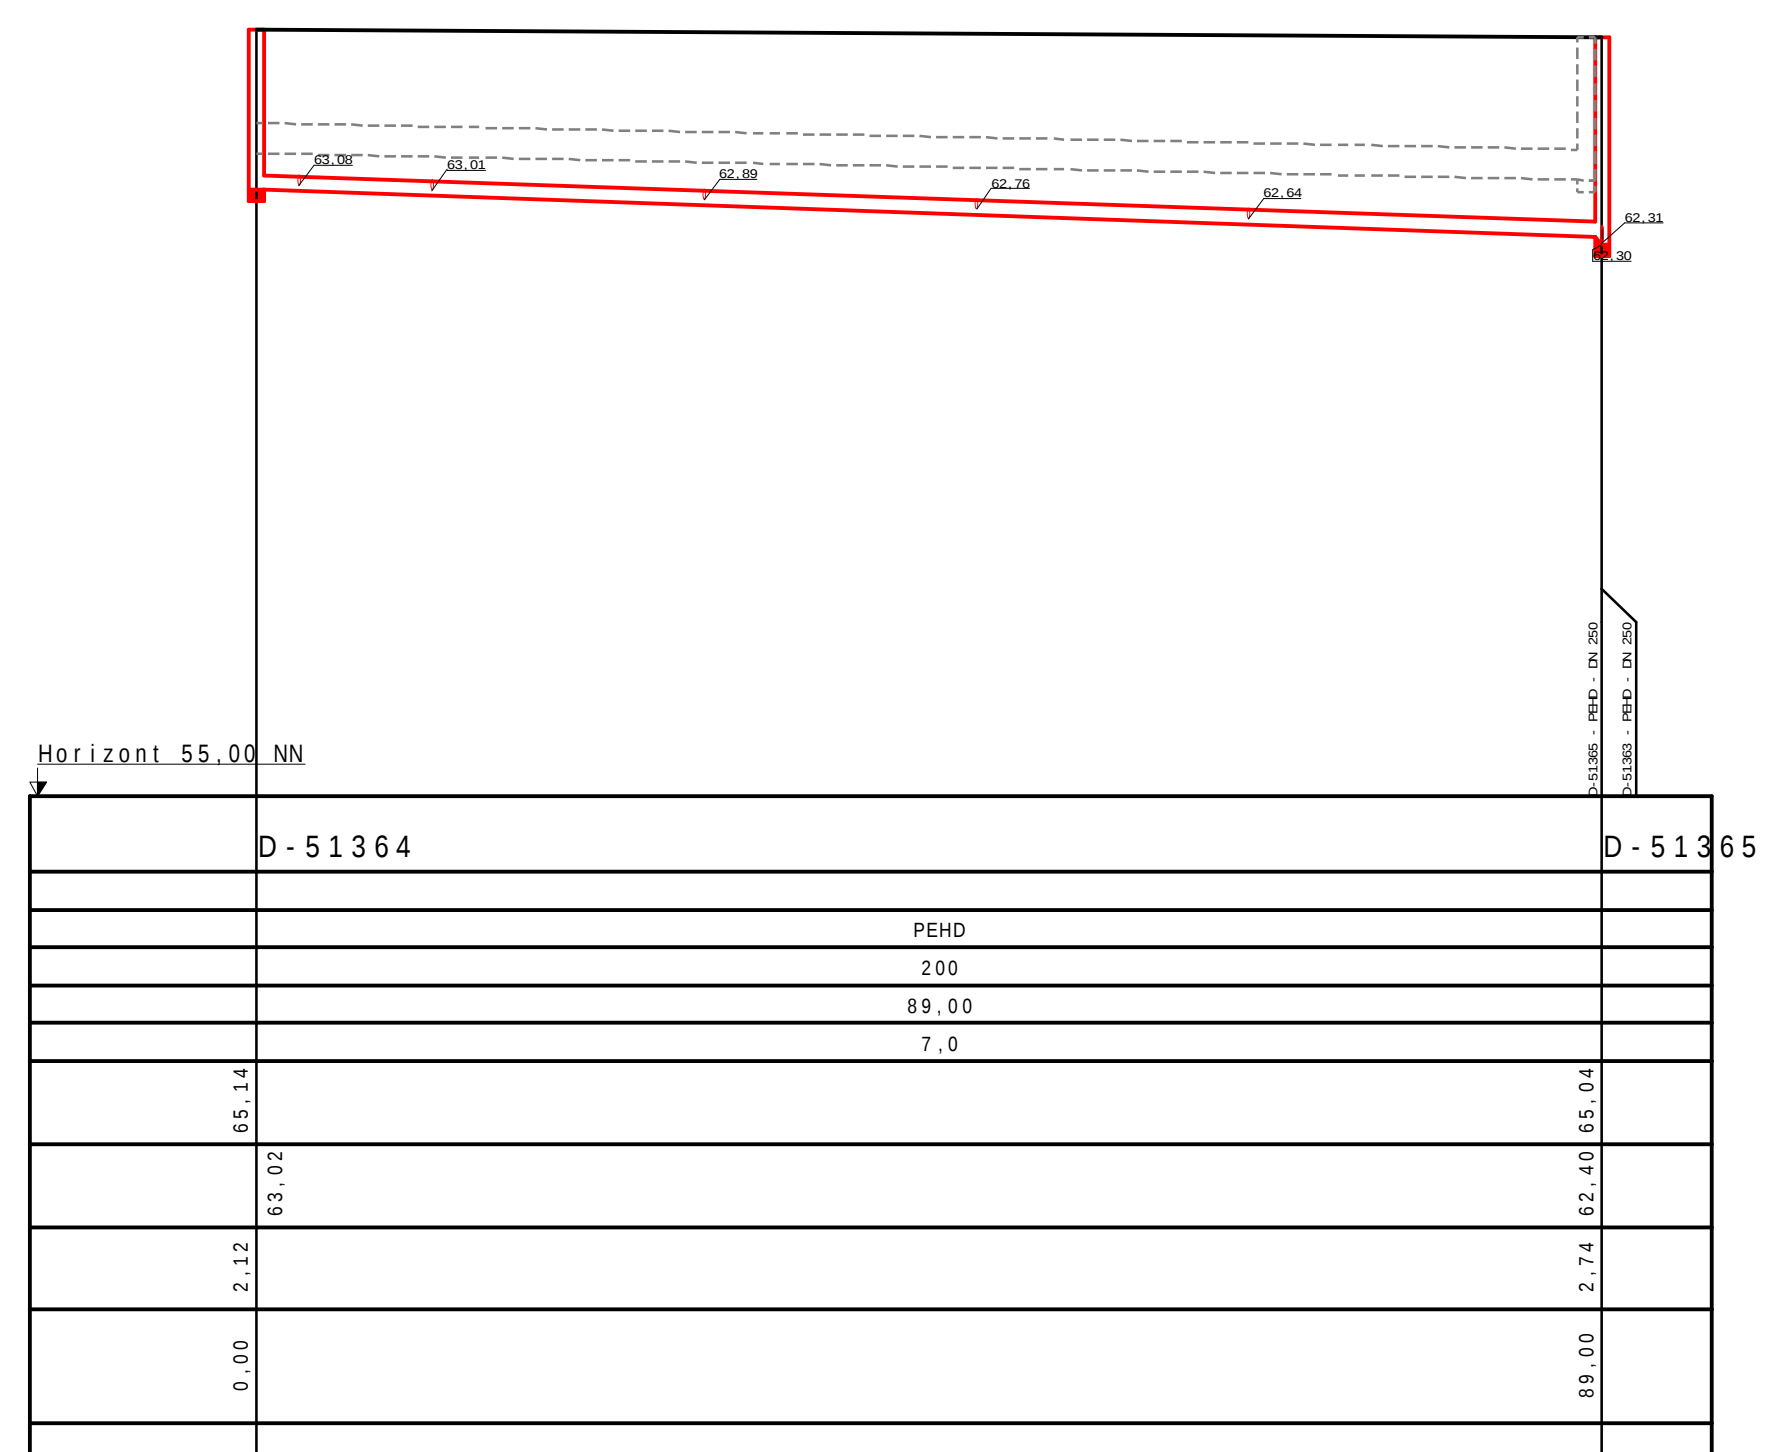
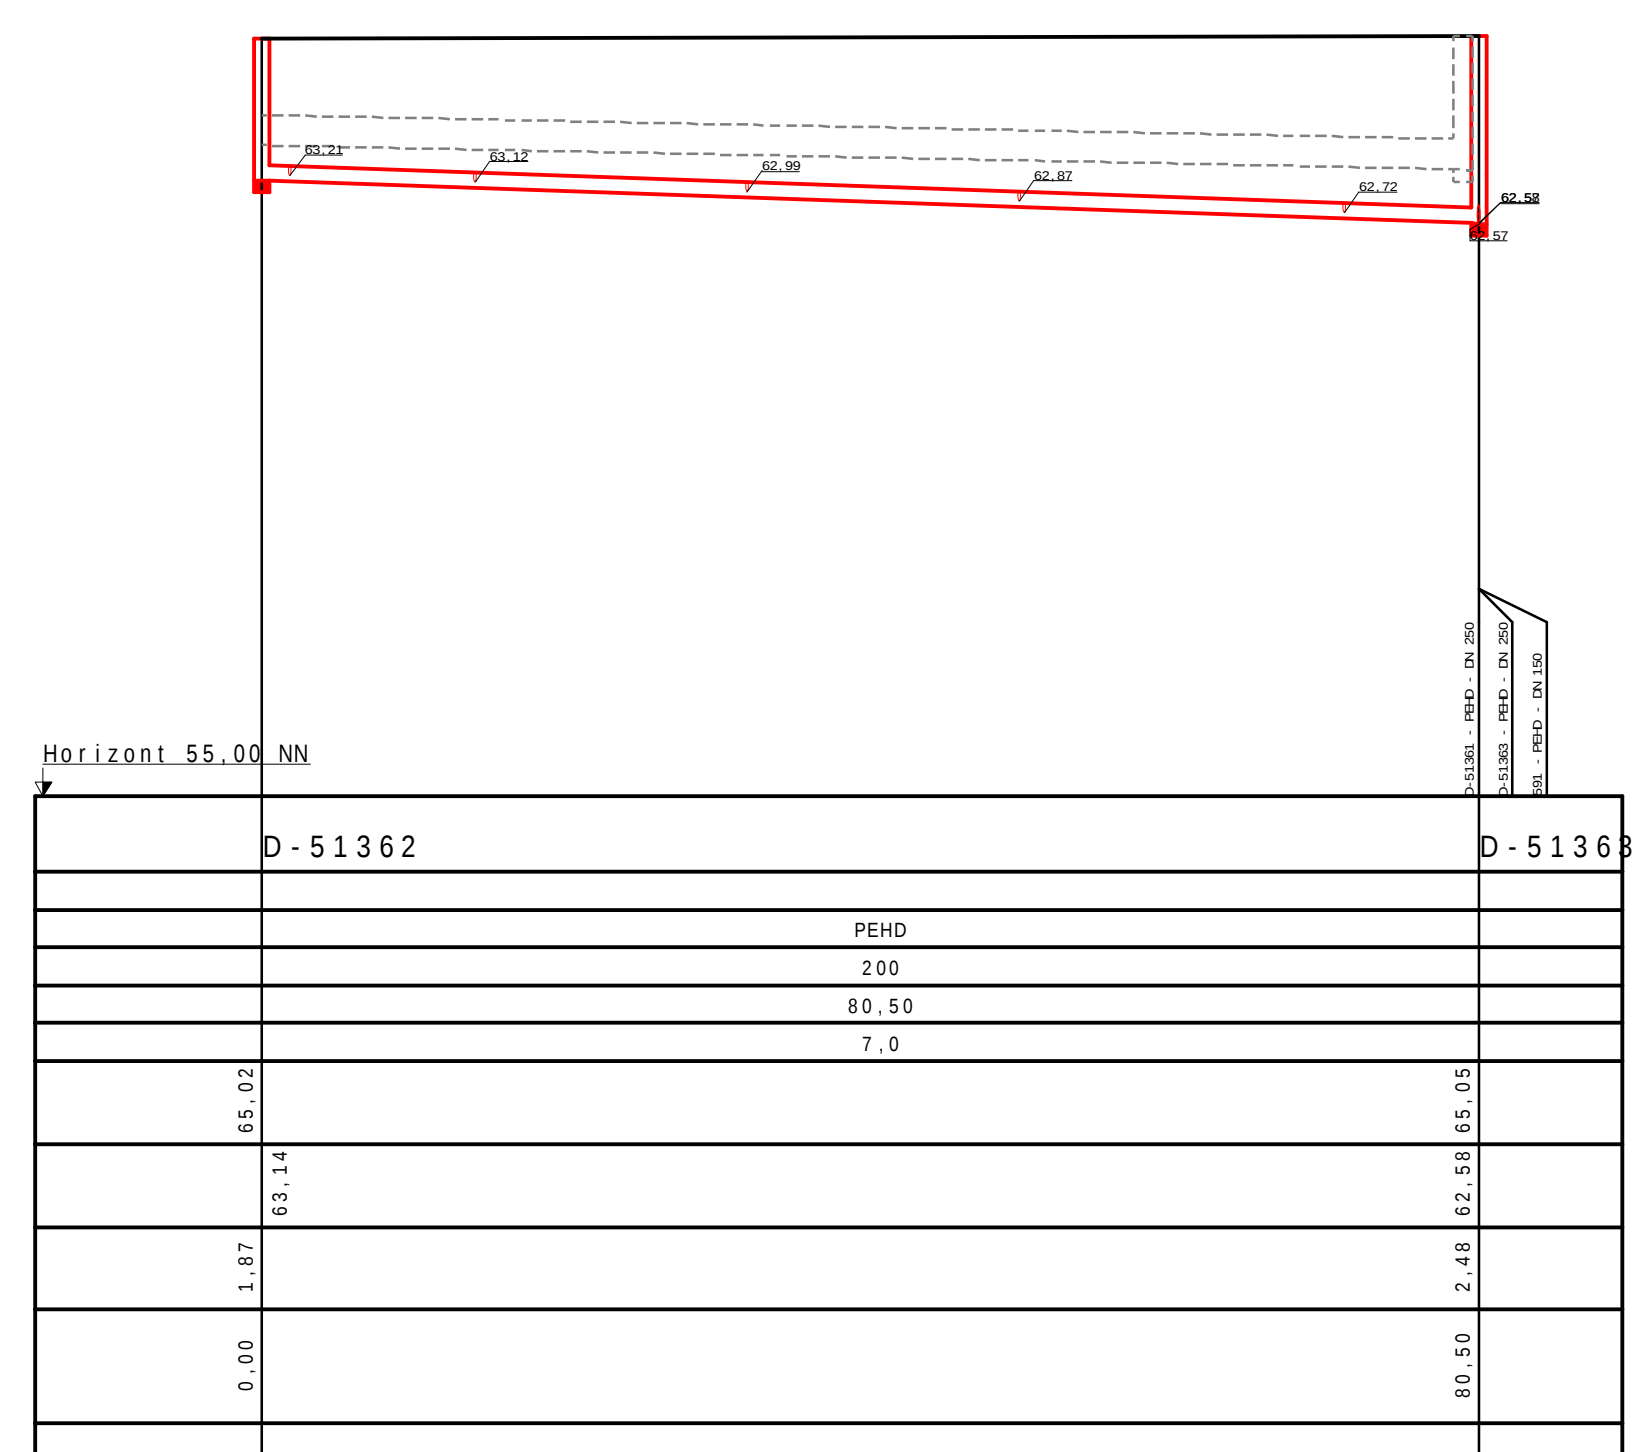
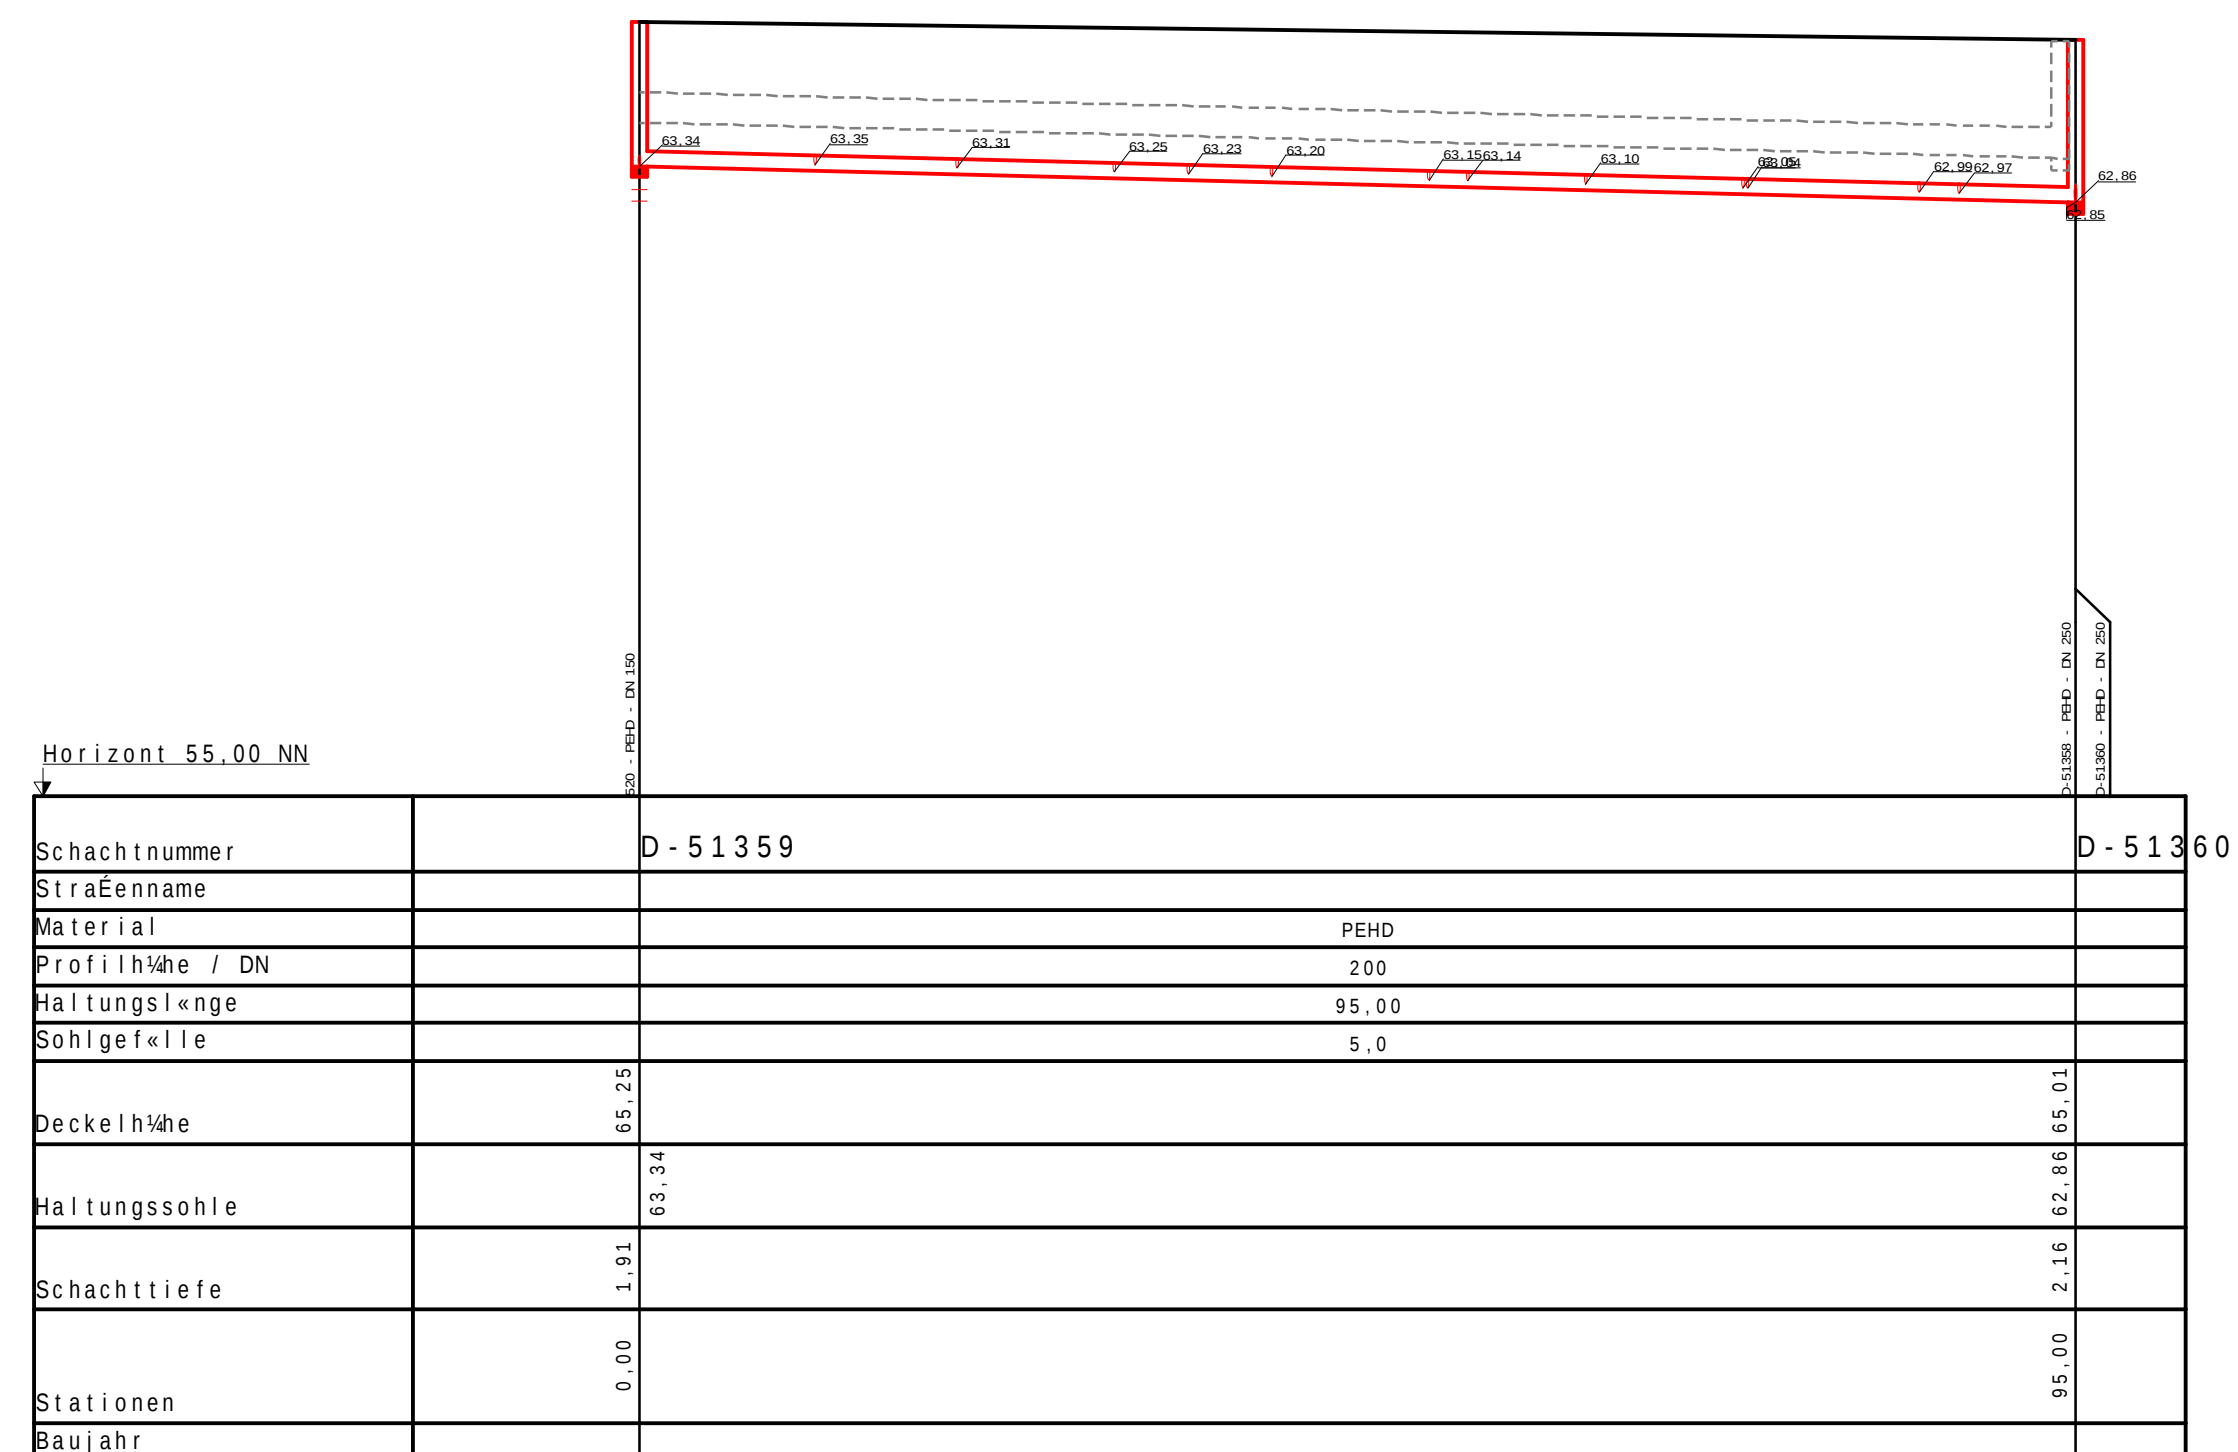
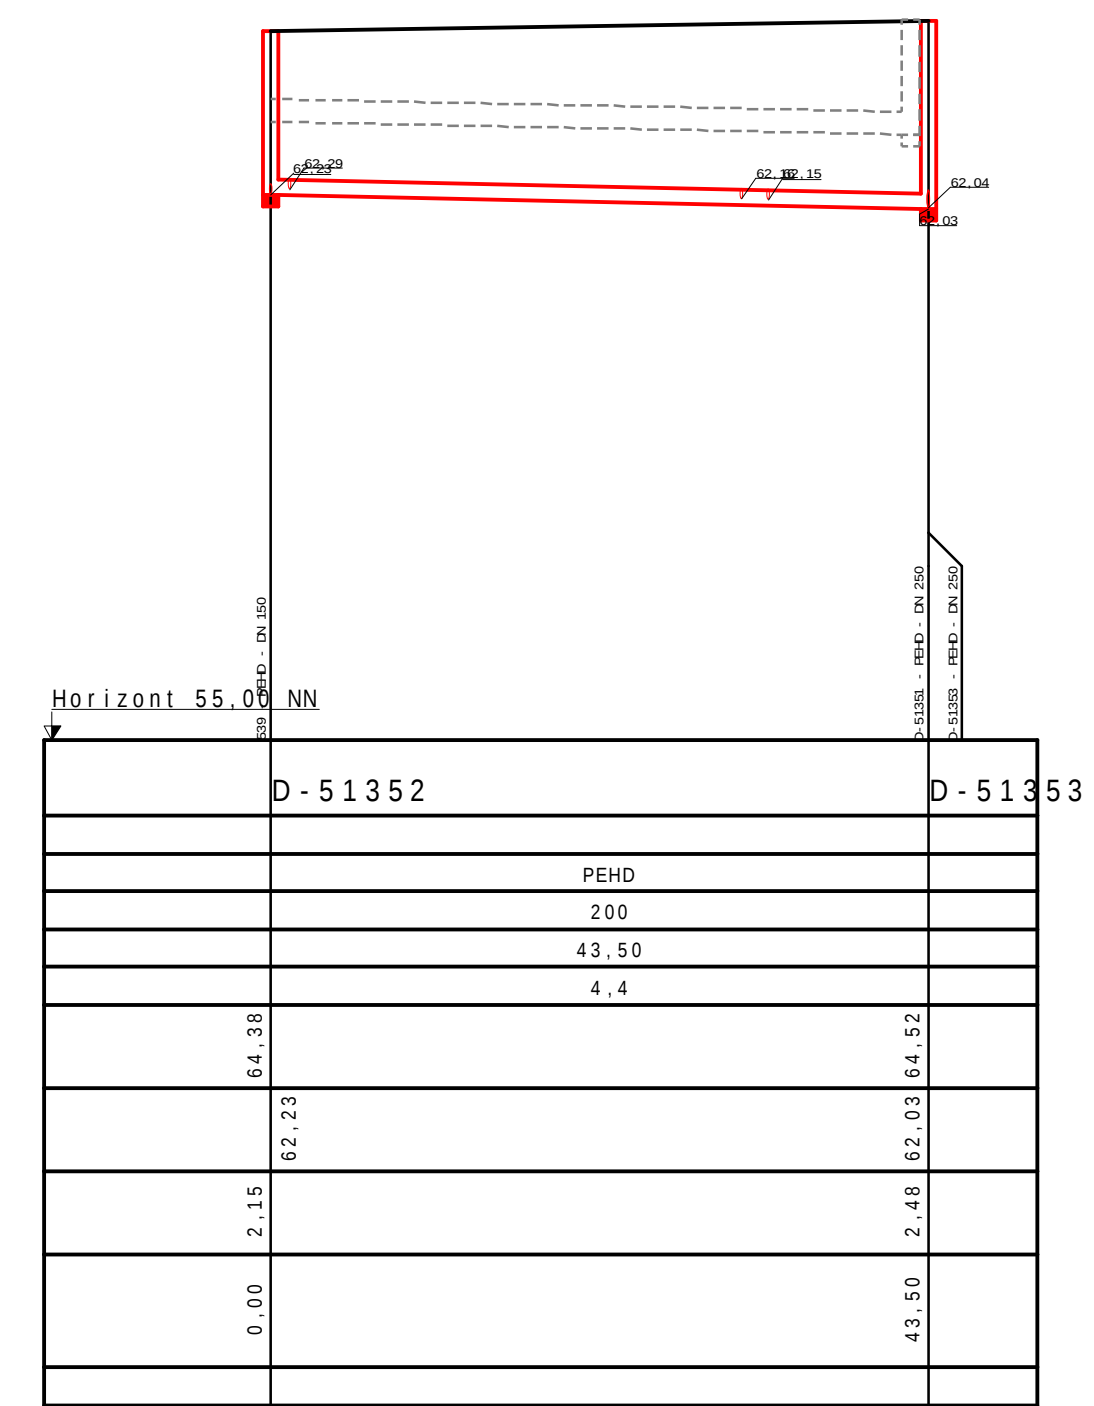
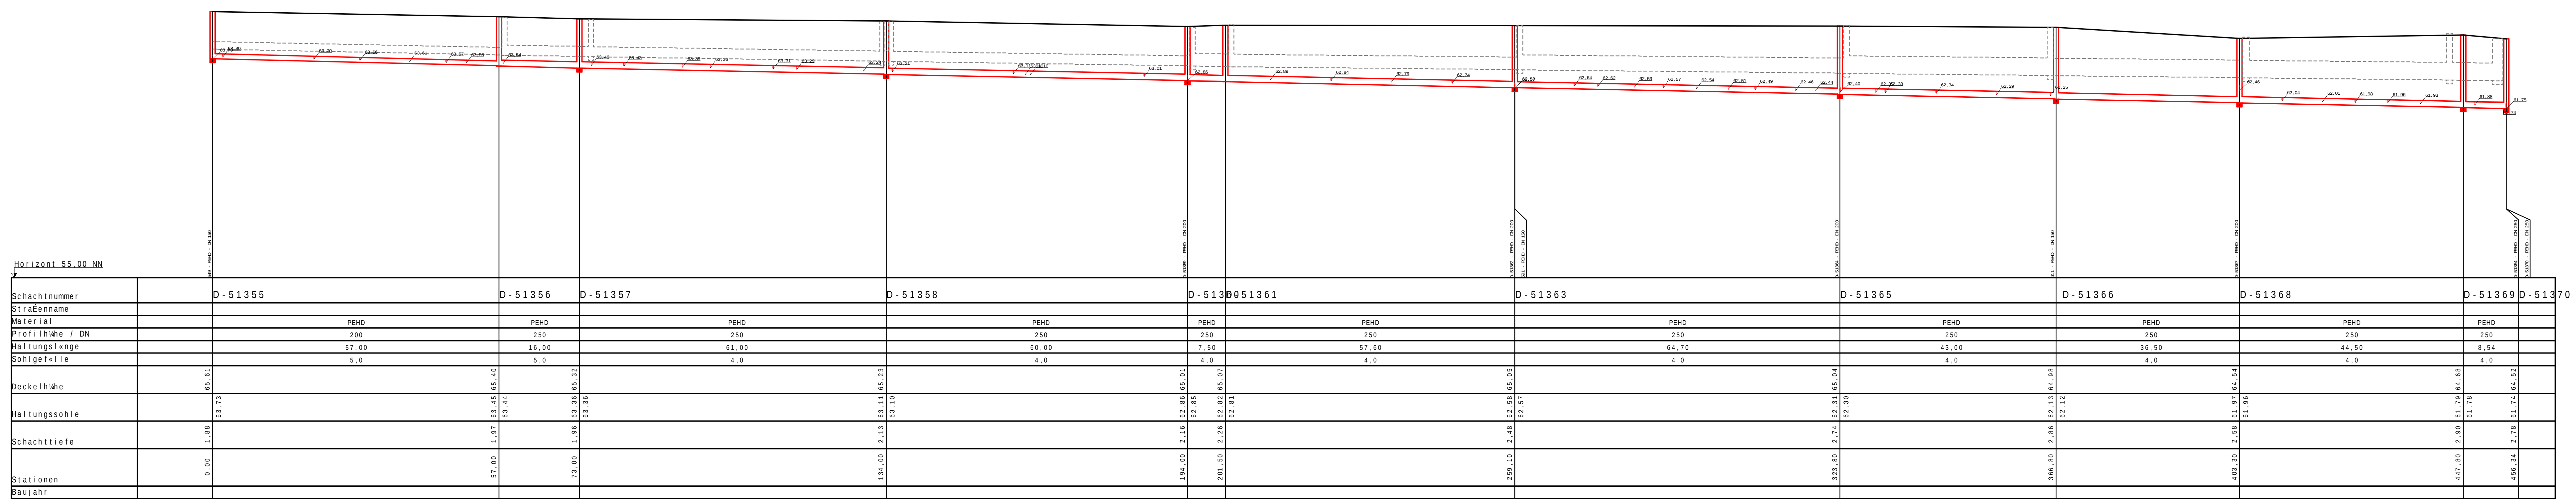
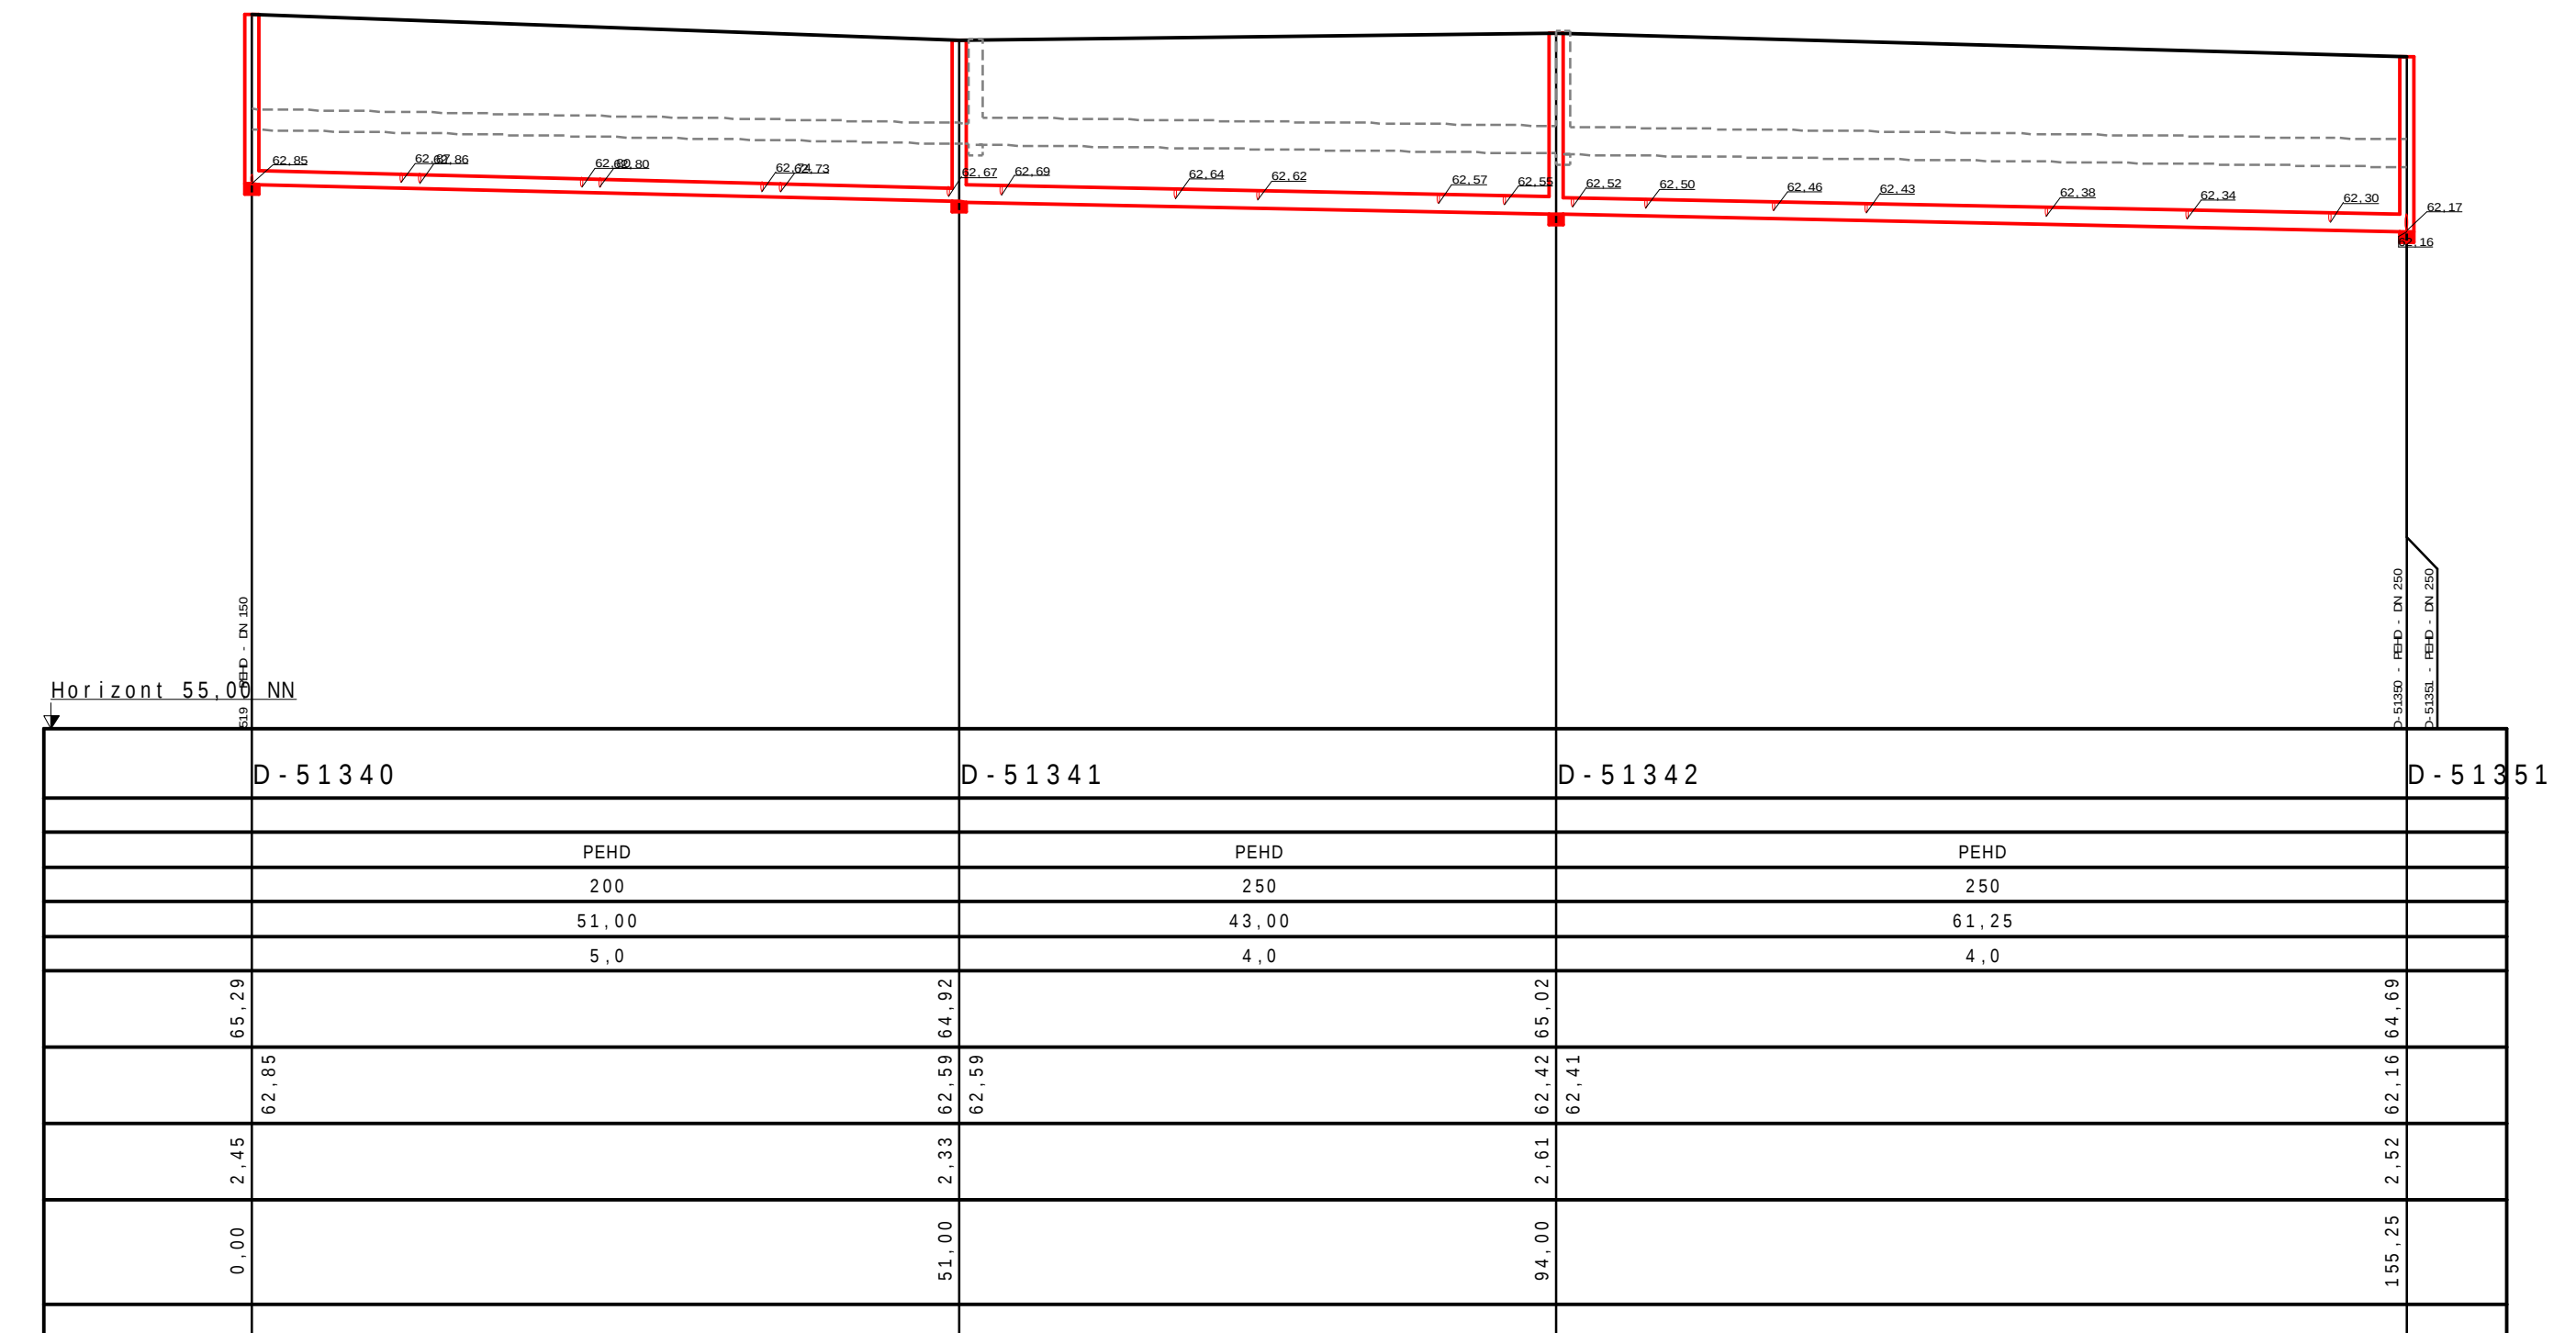


Schmutzwasser

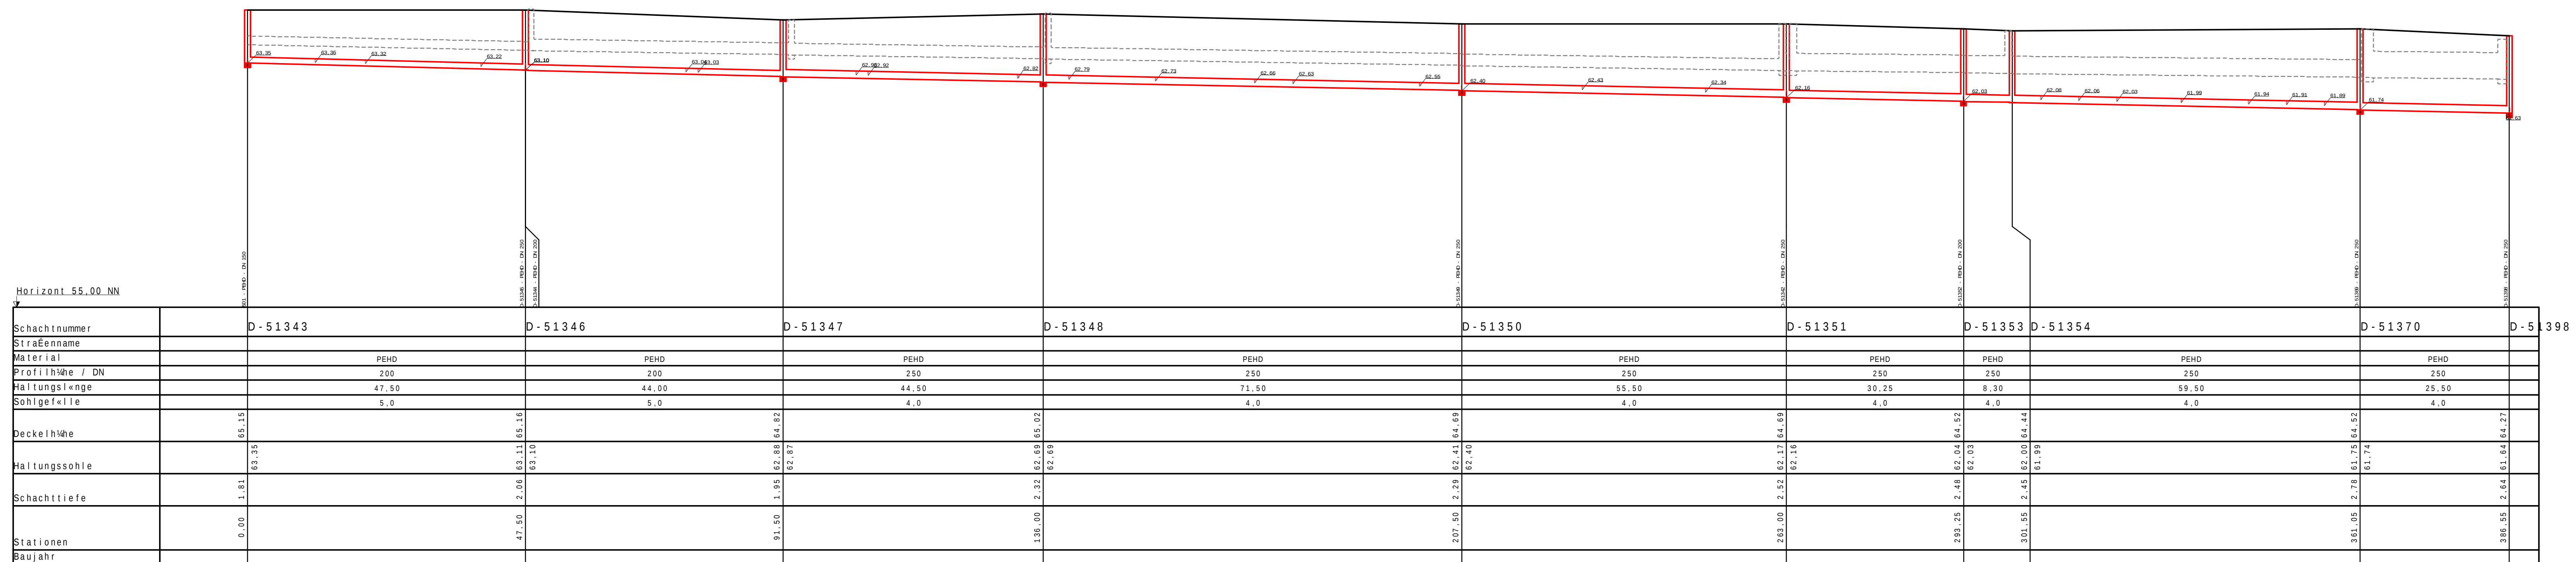

Index:
Änderungen:
Datum:
Gez.

Abwasserwerk FB 2-Planen,Bauen,Umwelt		 Abwasserwerk der Stadt Drensteinfurt
LANDSBERG PLATZ 7, 48311 DRENSTEINFURT		
Projekt:	Erschließung -Mondscheinweg- in Drensteinfurt B-Plan Nr. 1.43	
Planbezeichnung:	Kanalplanung 2. BA Längsschnitte Schmutzwasser	
Maßstab:	1 : 500	Projektnummer: 17031
Datum:	02.08.2026	Bearbeitet:
Auftraggeber:		Aufgestellt:
10/10		20/20