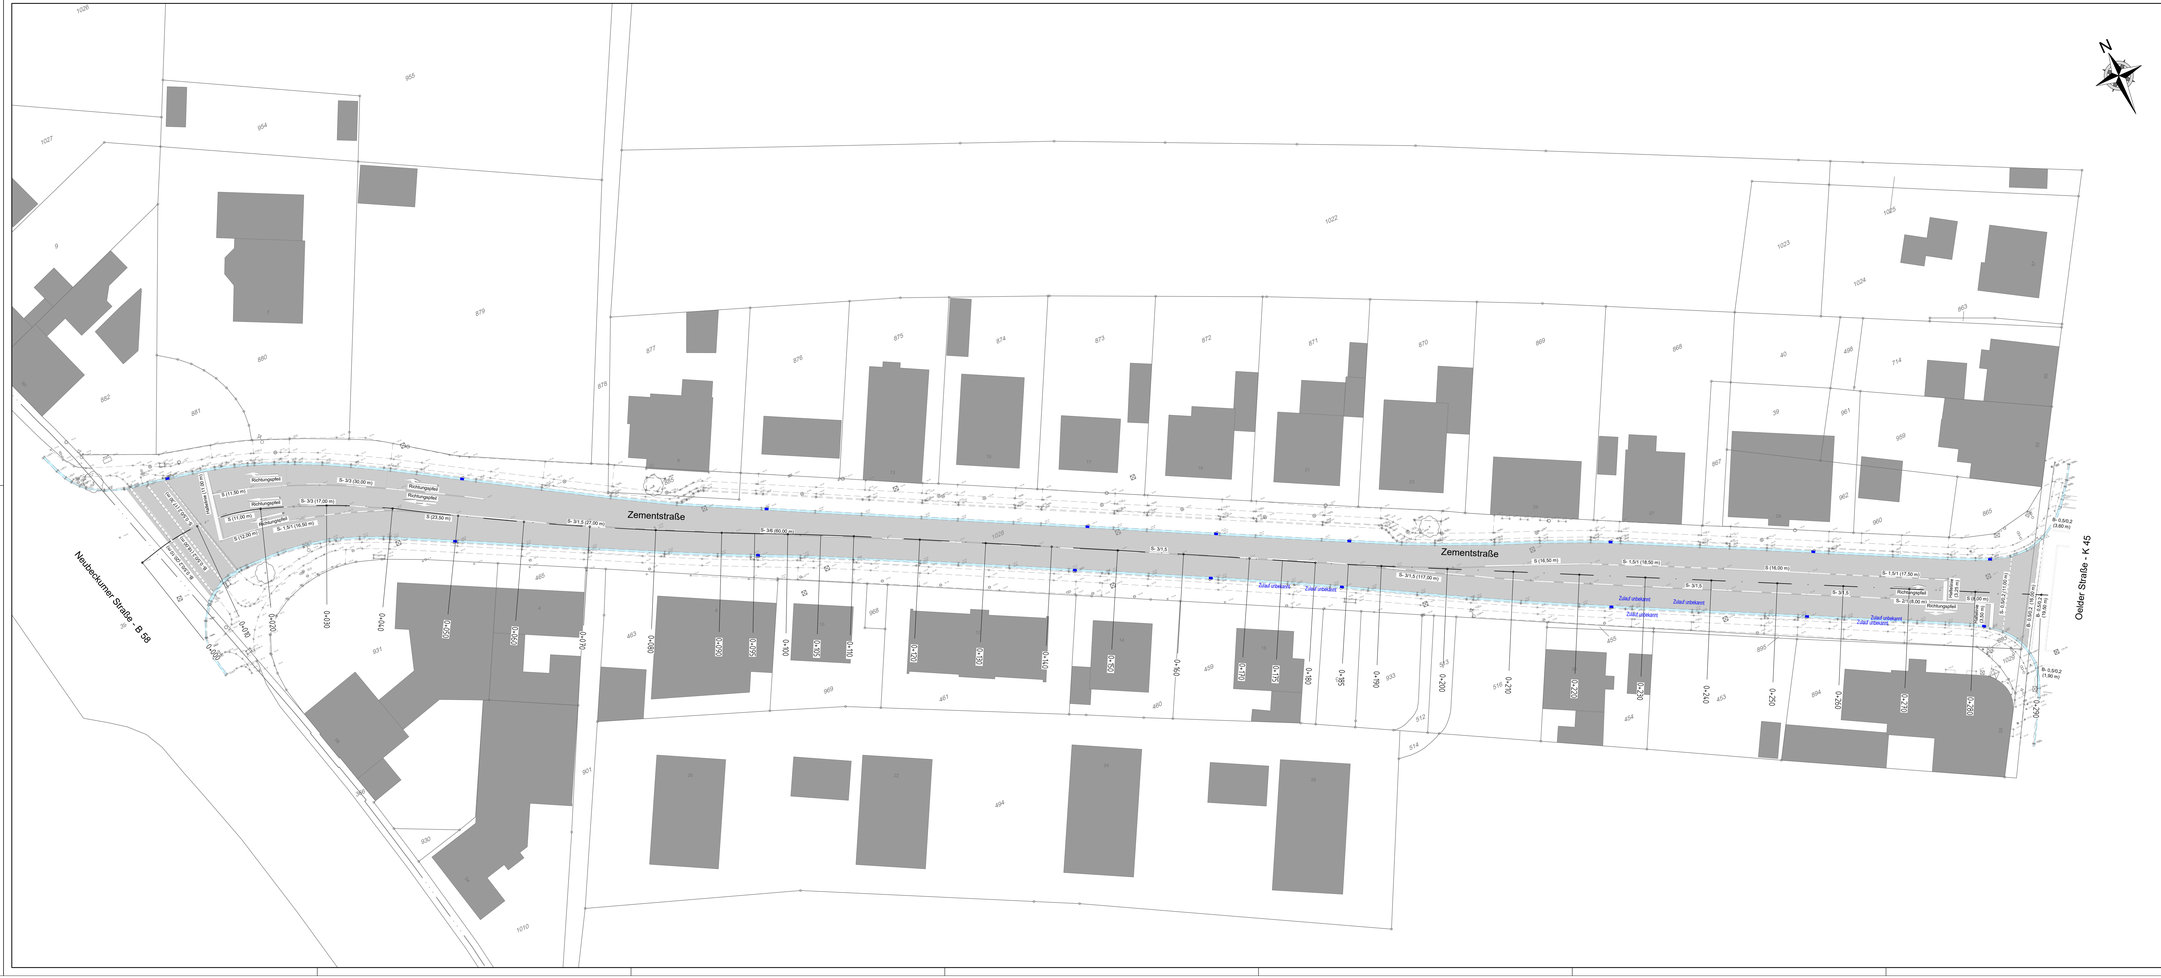

Legende

Bestand

- Kreisgrenze | Stadtgrenze
- Gemarkungsgrenze
- Flurgrenze
- Flurstücksgrenze | rot = geplante Grenze
- Gebäudeumrisse
- Nutzungsgrenze, Bordkante
- Eisenbahngleis mit Weiche
- Straßenbahngleis mit Weiche
- Rinne
- Kartierungsnachweis Grenzpunkte
- Gebäudehöhe (Wand)
- Böschung
- Verkehrsschild
- Hallesäule
- Ampelanlage
- Mauer
- Zaun
- Hecke
- Baum (ungeschützt)
- Kronentraufmesser + maßstäblich
- Schieber
- Wasser
- Gas
- Telefonsäule
- Feuermelder
- Laterne
- Poller/Leitbake
- Schornstein
- Denkmal
- Lichtmast
- Schaltkasten
- Beton-/Stahlgitter-/Doppelmast
- Schacht/Sinkkasten
- Kabelschacht
- Hydrant (unterirdisch)
- Hydrant (oberirdisch)
- Straßenentwässerung

Verschiedenes

- Kelnaffohlen
- Deckel
- Einlauf, Schlz

Maße und Zahlen

- Mülltonäler
- Bindfaden
- Lotbakate
- Zigarettenautomat
- Fahrenmmest
- Stömmesten
- Glitzermest

graphisch ermitteltes MaS: [10,200]
rechnerisch ermitteltes MaS: [10,20]
gemessene Höhe: 10,20

Die Grenzmaße entstammen dem Katasternachweis und wurden vor Ort nicht überprüft.

Planung

- Asphaltschichterneuerung
- neue Regenabläufe 30x50
- neue Schächte aus Gewerk 2

NUR ZUR KALKULATION

Sämtliche Auskünfte über die Ver- und Entsorgungsanlagen sind vor Baubeginn vom AN bei den jeweiligen Betreibern einzuholen.

Vor der Ausführung sind alle Maße vom Auftragnehmer eigenverantwortlich zu prüfen. Unstimmigkeiten sind unverzüglich der Bauleitung zu melden.

Kartengundlagen	Herkunft	Datum
Kataster	Middendorf Ötkl	20.03.26
Topographie	Middendorf Ötkl	20.03.26
Kanalbestand	Stadt Beckum	24.02.26
Bestand Strom, Gas, Leerrohr	evb	10.03.26
Bestand Wasser	WVB	10.03.26
Bestand Telekomunikation (kunnte nicht Digitalisiert werden)	Vodafone	14.04.26

	bearb.	Datum	Planänderung
a			
b			
c			
d			
e			
f			
g			

Auftraggeber / Bauherr:

STADT BECKUM
DER BÜRGERMEISTER

M 1:100
M 1:150
M 1:200
M 1:250
M 1:500
M 1:1000

Projekt: Asphaltschichterneuerung
Kanalerneuerung
Zementstraße
Abschnitt II: Neubeckumer Straße - Oelder Straße
in Beckum

Plan Nr. M_500_4.1

	Datum	Zeichen
bearbeitet	18.05.2026	Gr
gezeichnet	23.02.2026	LS
geprüft		

AUSFÜHRUNGSPLANUNG

Markierungsplan
Straßenbau

Maßstab 1:250

Aufgestellt:

Beratender Ingenieur: