

NUR ZUR KALKULATION

Sämtliche Auskünfte über die Ver- und Entsorgungsanlagen sind vor Baubeginn vom AN bei den jeweiligen Betreibern einzuholen.

Vor der Ausführung sind alle Maße vom Auftragnehmer eigenverantwortlich zu prüfen. Unstimmigkeiten sind unverzüglich der Bauleitung zu melden.


	bearb.	Datum	Planänderung
a			
b			
c			
d			
e			
f			
g			

Auftraggeber / Bauherr:

Städtischer

Abwasserbetrieb Beckum



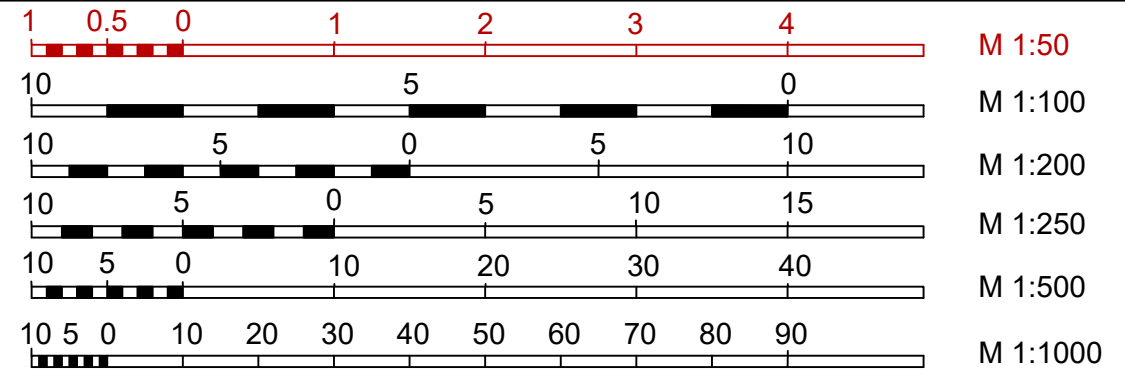

Projekt: Asphaltschichterneuerung Kanalerneuerung Zementstraße		Plan Nr. RQ_500_6.1		
Abschnitt II: Neubeckumer Straße - Oelder Straße in Beckum		bearbeitet	Datum	Zeichen
		gezeichnet	18.05.2026	Gr
		geprüft		
AUSFÜHRUNGSPLANUNG				
Regelquerschnittt Kanalbau		Maßstab 1:50		
Aufgestellt:		Beratender Ingenieur:		

