



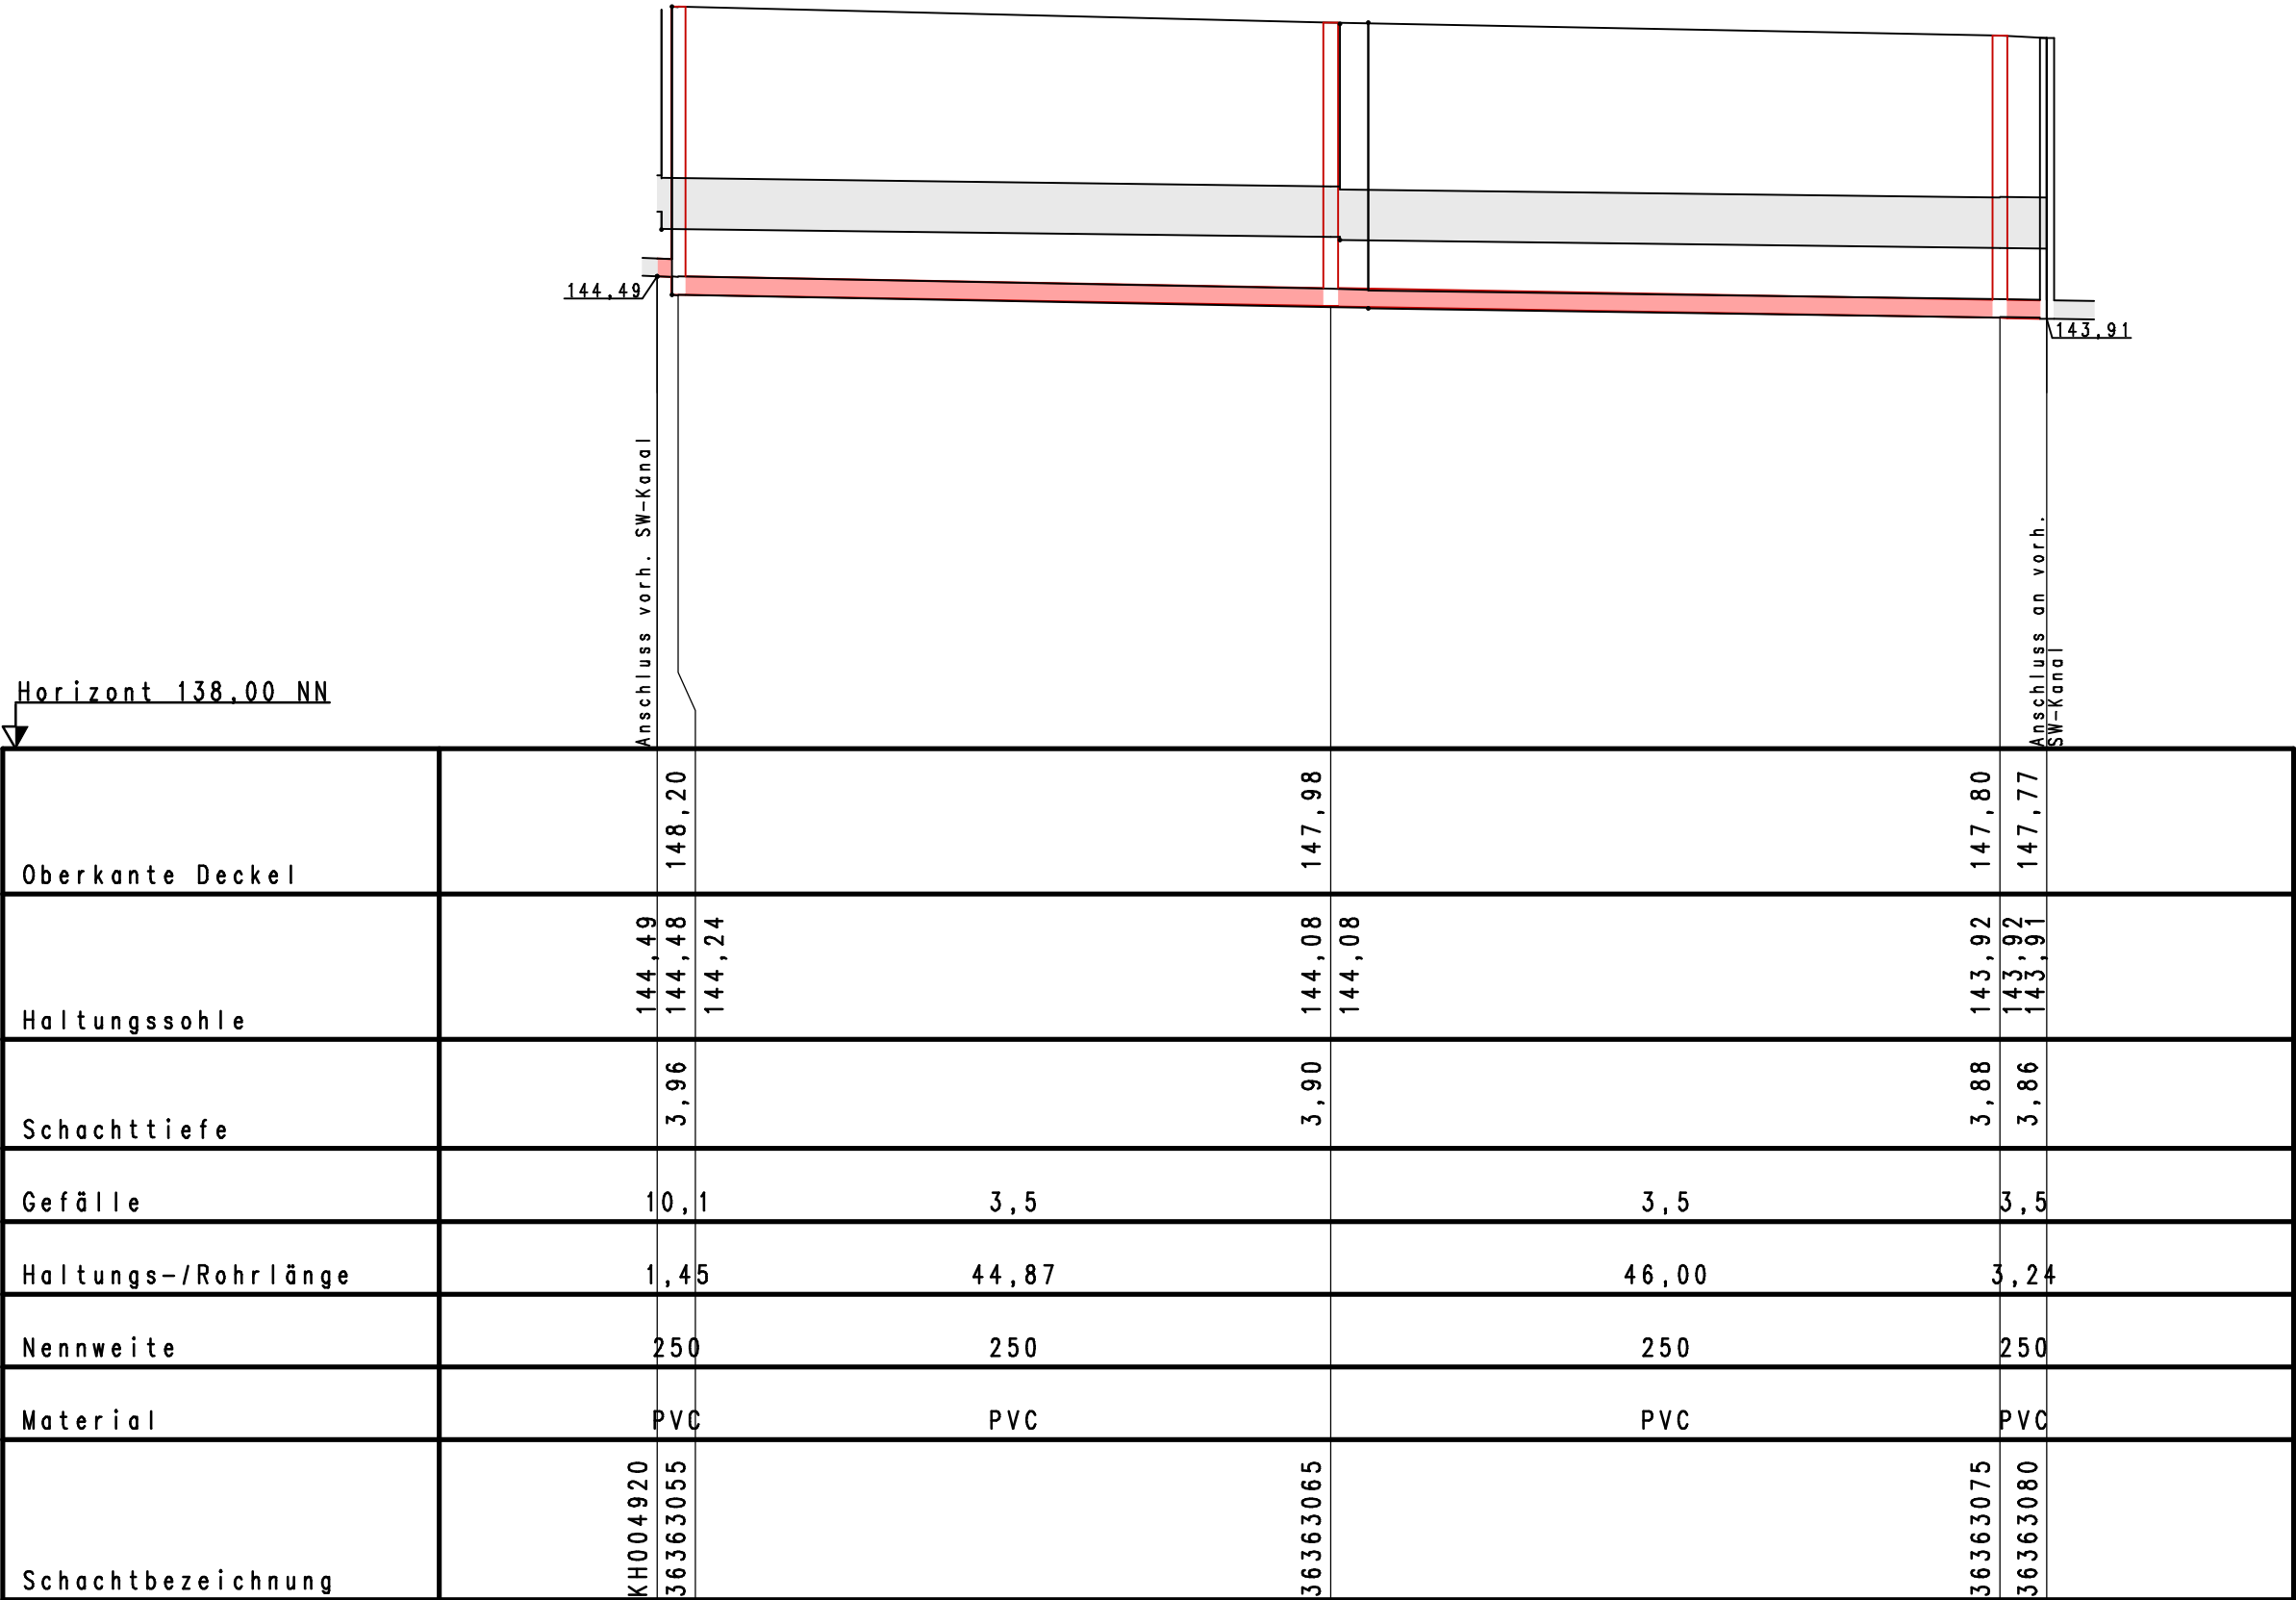

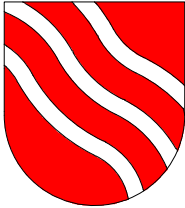

St^adtischer Abwasserbetrieb
Beckum

Kanalerneuerung
Auf dem Tigge

L ^a ngsschnitt SW-Kanal		Datum	Zeichen
	bearbeitet	Juni 26	
	gezeichnet	Juni 26	
Aufgestellt: Lippstadt, im Juni 2026	gepr _ü ft		
	Maßstab: 1:500/100		
	Blatt: 2		